

**SUPERINTENDENCIA
NACIONAL DE
BIENES ESTATALES**



**SUBDIRECCIÓN DE
DESARROLLO
INMOBILIARIO**

RESOLUCIÓN N° 0114-2023/SBN-DGPE-SDDI

San Isidro, 8 de febrero del 2023

VISTO:

El Expediente n° 112-2023/SBNSDDI, que contiene la solicitud presentada por la **AUTORIDAD PARA LA RECONSTRUCCIÓN CON CAMBIOS**, representado por el Director de la Dirección de Soluciones Integrales, mediante la cual peticiona la **TRANSFERENCIA DE PREDIOS POR LEYES ESPECIALES EN EL MARCO DEL TEXTO ÚNICO ORDENADO DE LA LEY N° 30556** respecto del área de 50 087,83 m², que forma parte del predio de mayor extensión, ubicado en el distrito de Chimbote, provincia de Santa y departamento de Ancash, inscrito a favor del Proyecto Especial Chinecas en la partida registral n° 07023351 del Registro de Predios de la Oficina Registral de Chimbote de la Zona Registral n° VII – Sede Huaraz, con CUS n° 177743 (en adelante, “el predio”); y,

CONSIDERANDO:

1. Que, la Superintendencia Nacional de Bienes Estatales (en adelante, “SBN”), en virtud de lo dispuesto por el Texto Único Ordenado de la Ley n° 29151, Ley General del Sistema Nacional de Bienes Estatales aprobado por el Decreto Supremo n° 019-2019-VIVIENDA¹ (en adelante, “TUO de la Ley n° 29151”), su Reglamento aprobado por el Decreto Supremo n° 008-2021-VIVIENDA (en adelante “el Reglamento”), es un Organismo Público Ejecutor, adscrito al Ministerio de Vivienda, Construcción y Saneamiento, que constituye el Ente Rector del Sistema Nacional de Bienes Estatales, responsable de normar, entre otros, los actos de disposición de los predios del Estado, como de ejecutar dichos actos respecto de los predios que se encuentran bajo su administración, siendo la Subdirección de Desarrollo Inmobiliario, el órgano competente en primera instancia, para programar, aprobar y ejecutar los procesos operativos relacionados a dichos actos, de conformidad con lo dispuesto por los artículos 51º y 52º del Texto Integrado del Reglamento de Organización y Funciones de la Superintendencia Nacional de Bienes Estatales, aprobado mediante la Resolución n° 0066-2022/SBN, en mérito a lo establecido en el Decreto Supremo n° 011-2022-VIVIENDA.

2. Que, mediante Oficio n° 00162-2023-ARCC/DE/DSI presentado el 30 de enero de 2023 [S.I. N° 02082-2023 (fojas 2)], la Autoridad para la Reconstrucción con Cambios (en adelante, “ARCC”) representado por el Director de la Dirección de Soluciones Integrales, Néstor Eduardo Fuertes Escudero, solicita la transferencia por Leyes Especiales de “el predio”, en el marco del Texto Único Ordenado de la Ley n° 30556, Ley que aprueba disposiciones de carácter extraordinario para las intervenciones del Gobierno Nacional frente a desastres y que dispone la creación de la autoridad para la reconstrucción con cambios, aprobado por el Decreto Supremo n° 094-2018-PCM (en adelante el “TUO de la Ley n° 30556”), requerido para la ejecución del proyecto denominado: “Creación del servicio

¹ Se sistematizaron las siguientes normas: Ley N° 30047, Ley N° 30230, Decreto Legislativo N° 1358 y Decreto Legislativo N° 1439.

de protección en riberas del río Lacramarca vulnerables ante peligros de inundación, en 58 comunidades en los distritos de Macate, Cáceres del Perú y Chimbote de la provincia de Santa - departamento de Ancash” (en adelante, “el proyecto”). Para tal efecto, presenta, entre otros, los siguientes documentos: **a)** plan de saneamiento físico y legal (fojas 4 al 18); **b)** partida registral n° 07023351 (fojas 21 al 47) y partida registral n° 11019726 (fojas 49 al 60); **c)** Certificado de Búsqueda Catastral con publicidad n° 2022-6684908 (fojas 62 al 64); **d)** títulos archivados (fojas 66 al 124); **e)** panel fotográfico (foja 126); y, **f)** plano diagnóstico, plano perimétrico y de ubicación con su respectiva memoria descriptiva de “el predio” (fojas 129 al 139)

3. Que, el artículo 1° del “TUO de la Ley n° 30556”, declara de prioridad, de interés nacional y necesidad pública la implementación de un Plan Integral para la Reconstrucción con Cambios, aprobado mediante Decreto Supremo n° 091-2017-PCM, en adelante “el Plan”, con enfoque de gestión del riesgo de desastres, para la reconstrucción y construcción de la infraestructura pública y viviendas afectadas por desastres naturales con un nivel de emergencia 4 y 5, así como para la implementación de soluciones integrales de prevención.

4. Que, según el numeral 2.1 del Artículo 2º del “TUO de la Ley n° 30556”, en relación al Plan Integral para la Reconstrucción con Cambios, precisa que es de obligatorio cumplimiento por los tres niveles de gobierno y es aprobado por Decreto Supremo con voto aprobatorio del Consejo de Ministros a propuesta de la Autoridad a que se refiere el artículo 3º de la presente Ley.

5. Que, el numeral 9.5 del artículo 9° del “TUO de la Ley n° 30556”, dispone que la Superintendencia Nacional de Bienes Estatales a solicitud de las Entidades Ejecutoras, en un plazo máximo de siete (7) días hábiles contados desde la fecha de la solicitud, emite y notifica la resolución administrativa. Dentro del mismo plazo la Superintendencia Nacional de Bienes Estatales solicita a la Superintendencia Nacional de los Registros Públicos la inscripción correspondiente. Esta resolución es irrecurrible en vía administrativa o judicial; asimismo, el citado artículo dispone que la Superintendencia Nacional de los Registros Públicos queda obligada a registrar los inmuebles y/o edificaciones a nombre de las Entidades Ejecutoras; disponiendo finalmente que, en todo lo no regulado y siempre que no contravenga el presente numeral es de aplicación supletoria el Texto Único Ordenado del Decreto Legislativo n° 1192, Decreto Legislativo que aprueba la Ley Marco de Adquisición y Expropiación de inmuebles, transferencia de inmuebles de propiedad del Estado, liberación de Interferencias y dicta otras medidas para la ejecución de obras de infraestructura, aprobado por el Decreto Supremo n° 015-2020-VIVIENDA (en adelante, “TUO del Decreto Legislativo n° 1192”).

6. Que, por su parte, el numeral 57.1 del artículo 57° del Reglamento de la Ley n° 30556, aprobado por Decreto Supremo n° 003-2019-PCM (en adelante, “Reglamento de la Ley n° 30556”) faculta a esta Superintendencia o a la Dirección General de Abastecimiento (DGA) del Ministerio de Economía y Finanzas, según corresponda, a aprobar la transferencia u otorgar derechos a favor de las Entidades Ejecutoras respecto de los predios o bienes inmuebles de propiedad estatal, de dominio público o dominio privado, y de propiedad de las empresas del Estado, inscritos registralmente o no, requeridos para la implementación de “el Plan”, excluyendo en su numeral 57.2 a los predios de propiedad privada, inmuebles integrantes del Patrimonio Cultural de la Nación de carácter prehispánico y las tierras y territorios de pueblos indígenas u originarios y aquellos de propiedad o en posesión de las comunidades campesinas y nativas y reservas indígenas.

7. Que, el inciso 58.1. del artículo 58 del “Reglamento de la Ley n° 30556” enumera taxativamente los requisitos para solicitar predios o bienes inmuebles estatales en el marco del citado Plan, conforme detalle siguiente: **a)** Informe de diagnóstico y propuesta de saneamiento físico y legal del predio estatal requerido, firmado por los profesionales designados por la entidad solicitante, donde se precisa el área, ubicación, linderos, ocupación, edificaciones, titularidad del predio, número de partida registral, procesos judiciales, patrimonio cultural, concesiones, derecho de superficie, gravámenes, actos de administración a favor de particulares, superposiciones, duplicidad de partidas, reservas naturales, de ser caso, que afecten al predio; **b)** Certificado de búsqueda catastral, con una antigüedad no mayor a tres (3) meses; **c)** Planos perimétricos y de ubicación en coordenadas UTM en sistema WGS 84 a escala 1/5000 o múltiplo apropiado, en formato digital e impreso, con la indicación del área, linderos,

ángulos y medidas perimétricas, autorizado por verificador catastral para el caso previsto en el numeral 60.4 del artículo 60 en tres (3) juegos; **d)** Memoria descriptiva, en la que se indique el área, los linderos y medidas perimétricas, autorizado por verificador catastral para el caso previsto en el numeral 60.4 del artículo 60 en tres (3) juegos.

8. Que, en ese sentido, el procedimiento de transferencia de predio por leyes especiales, se efectúa a título gratuito y sobre la base de la información brindada por el solicitante, tanto en la documentación presentada como la consignada en el informe de diagnóstico y propuesta de saneamiento físico legal, documentos que adquieren calidad de declaración jurada de conformidad con el numeral 58.2 del artículo 58° del “Reglamento de la Ley n° 30556”, no siendo necesario ni obligatorio el cumplimiento de otros requisitos por parte del solicitante ni la SBN, tales como inspección técnica del predio, obtención de Certificados de Parámetros Urbanísticos, entre otros.

9. Que, en tal contexto, respecto a la competencia de la “SBN”, cabe precisar que, de la revisión del Plan de Saneamiento Físico y Legal, se advierte que “el predio” se trata de un terreno con actividad agropecuaria sobre el cual existe parcialmente una edificación de ladrillo sin revestimiento, con techo de esteras, que cumple la función de una caseta de bombeo de agua para riego; al respecto, cabe precisar que ello no constituye una edificación de competencia de la “DGA”²; por lo que, la entidad competente para aprobar el acto administrativo es la “SBN”, en consecuencia, corresponde continuar con la evaluación del presente procedimiento administrativo.

10. Que, se procedió a evaluar los documentos presentados por la “ARCC”, mediante el Informe Preliminar N° 00125-2023/SBN-DGPE-SDDI del 2 de febrero de 2023 (fojas 141 al 146) el cual concluyó, respecto de “el predio”, entre otros, lo siguiente: **i)** forma parte del área de mayor extensión, ubicada en la margen izquierda del río Lacramarca, en el sector Chachapoyas Alto, distrito de Chimbote, provincia de Santa, departamento de Áncash, inscrito a favor del Proyecto Especial Chincas en la Partida Registral n° 07023351 de la Oficina Registral de Chimbote; **ii)** no se advierten solicitudes de ingreso ni procesos judiciales sobre su ámbito; **iii)** no se superpone con predios formalizados, comunidades campesinas y nativas, zonas o monumentos arqueológicos y concesiones mineras; **iv)** en el literal k) del numeral IV.1 del Plan de Saneamiento físico y legal se precisa que, de la inspección técnica realizada, se verificó que sobre parte de “el predio” existen posesionarios (agricultores) realizando actividad agropecuaria, los cuales serán sometidos al procedimiento de reconocimiento de mejoras en el marco del “TUO del Decreto Legislativo n° 1192”; **v)** se visualiza superposición con la línea de transmisión: LT Chimbote Nueva Trujillo Nueva de la concesión: LT 500KV ZAPALLAL-TRUJILLO; interferencias eléctricas de mediana y alta tensión de Hidrandina, situación que es advertida por el administrado; **vi)** se visualiza superposición con La Quebrada Lacramarca; **vii)** respecto al área remanente, se acogen a la cuarta disposición complementaria final del Reglamento de Inscripciones del Registro de Predios de SUNARP; y, **viii)** la “ARCC” ha cumplido con presentar los documentos técnicos requeridos en el procedimiento, esto es la presentación del informe diagnóstico y propuesta de saneamiento, certificado de búsqueda catastral, planos perimétricos y de ubicación en coordenadas UTM y memoria descriptiva de “el predio”.

11. Que, en atención a lo expuesto en el numeral iv) señalado en el considerando precedente, se procedió con la evaluación legal correspondiente, a fin de determinar la continuación del presente procedimiento; en ese sentido, teniendo en cuenta los argumentos mencionados por la “ARCC” en su Plan de Saneamiento Físico Legal, se concluyó que respecto a la ocupación y posesión parcial de “el predio”, se señala la existencia de posesionarios (agricultores) realizando actividad agropecuaria, los cuales tendrán el tratamiento conforme a lo dispuesto en la Tercera Disposición Complementaria Final del “TUO del Decreto Legislativo n° 1192” y sus modificatorias; por lo tanto, la solicitud de transferencia no afecta derecho de terceros; no obstante, dicha situación se califica como carga, de conformidad con la aplicación supletoria del literal c) del numeral 5.4.3 de la Directiva N° 001-2021/SBN, denominada “Disposiciones para la transferencia de propiedad estatal y otorgamiento de otros

² En virtud de lo establecido en el literal h) del artículo 5° de la Directiva N° 0002-2021-EF/54.01, denominada “Directiva que regula los Actos de Adquisición y Disposición Final de Bienes Inmuebles”, aprobada con Resolución Directoral N° 0009-2021-EF/54.01, se define como “**edificación**” a la “[o]bra de carácter permanente destinada al cumplimiento de los fines de las entidades públicas, la cual incluye las instalaciones fijas y complementarias que forman parte de la edificación; así como, las instalaciones realizadas con elementos como drywall, superbord, fibra block, entre otros similares”.

derechos reales en el marco del Decreto Legislativo N° 1192”, aprobada mediante la Resolución N° 0060-2021/SBN del 23 de julio de 2021, publicada el 26 de julio de 2021. En ese sentido, se concluye que la “ARCC”, cumple con los requisitos señalados en el artículo 58° del “Reglamento de la Ley n° 30556”.

12. Que, por otra parte, habiéndose determinado que “el predio” se ubica en la Quebrada Lacramarca, se precisa que “el predio” constituye un bien de dominio público hidráulico, razón por la cual, para la ejecución del proyecto, la “ARCC” deberá tener en cuenta, que toda intervención de los particulares que afecte o altere las características de estos bienes debe ser previamente autorizada por la Autoridad Administrativa del Agua, con excepción del uso primario del agua y las referentes a la navegación, de acuerdo a lo regulado en el artículo 7° de la Ley n° 29338, Ley de Recursos Hídricos; asimismo, la presente Resolución no brinda autorizaciones, permisos, licencias u otros derechos necesarios que, para el ejercicio de sus actividades, debe obtener el titular del proyecto de la obra de infraestructura ante otras entidades, por lo que corresponde al beneficiario de la transferencia cumplir con la normatividad para el ejercicio de las actividades que vaya a ejecutar sobre “el predio”.

13. Que, de la revisión del contenido de “el Plan”, y teniendo en cuenta el numeral 3.1 del artículo 3° del “TUO de la Ley n° 30556”, se ha verificado que la Autoridad para la Reconstrucción con Cambios es la encargada de liderar, implementar y, cuando corresponda, ejecutar “el Plan”; asimismo, se ha verificado que “el proyecto” se encuentra vinculado dentro de las principales intervenciones de prevención en la región Tumbes conforme lo precisado en el numeral 4.3.1.3 de “el Plan” e identificado en el portafolio de prevenciones de inundaciones pluviales, fluviales y movimientos de masas que forma parte del mismo. Además, se ha verificado en la Resolución de la Dirección Ejecutiva N° 0124-2021-ARCC/DE, que formalizó el acuerdo de la Octogésima Quinta Sesión del Directorio de la Autoridad para la Reconstrucción con Cambios referido a la modificación de “El Plan”, anexo N° 01.1, que dentro de las intervenciones se encuentra en el sub numeral 20.3 del citado anexo, el proyecto denominado: “Creación del servicio de protección en riberas del río Lacramarca vulnerables ante peligros de inundación, en 58 comunidades en los distritos de Macate, Cáceres del Perú y Chimbote de la provincia de Santa - departamento de Ancash”, señalando como su entidad ejecutora a la Autoridad para la Reconstrucción con Cambios – RCC. En consecuencia, queda acreditada la competencia de la “ARCC” y que “el proyecto” forma parte del componente descrito en el literal b) del numeral 2.1 del “TUO de la Ley N° 30556”.

14. Que, en ese orden de ideas, se advierte de la revisión de la solicitud presentada por la “ARCC”, del plan de saneamiento físico y legal, así como del Informe Preliminar n° 00125-2023/SBN-DGPE-SDDI, que “el predio” se encuentra inscrito a favor del Proyecto Especial Chinecas; no está comprendido dentro del supuesto de exclusión contenido en el numeral 57.2 del artículo 57° del “Reglamento de la Ley N° 30556”; y, por su parte, la “ARCC” ha cumplido con presentar los documentos detallados en el numeral 58.1 del artículo 58° del “Reglamento de la Ley N° 30556”; asimismo, esta Superintendencia cuenta con el marco normativo habilitante, para aprobar la transferencia u otorgar derechos a favor de las Entidades Ejecutoras respecto de los predios o bienes inmuebles de propiedad estatal, de dominio público o dominio privado, y de propiedad de las empresas del Estado, inscritos registralmente o no, requeridos para la implementación del Plan, en virtud numeral 57.1 del artículo 57° del “Reglamento de la Ley N° 30556”.

15. Que, en virtud de lo expuesto, corresponde aprobar la transferencia de “el predio” a favor de la “ARCC”, requerido para la ejecución del proyecto denominado: “Creación del servicio de protección en riberas del río Lacramarca vulnerables ante peligros de inundación, en 58 comunidades en los distritos de Macate, Cáceres del Perú y Chimbote de la provincia de Santa - departamento de Ancash”, debiendo previamente ordenarse su independización, dado que se encuentra formando parte de un predio de mayor extensión, de conformidad con el literal b) del inciso 60.2 del artículo 60° del “Reglamento de la Ley N° 30556”. Cabe precisar que la “ARCC” se acoge a lo establecido en la cuarta disposición complementaria del reglamento de Inscripciones del Registro de Predios de SUNARP.

16. Que, solo para efectos registrales, a pesar de tratarse de una transferencia de dominio a título gratuito, se fija en S/ 1.00 (Uno con 00/100 Sol) el valor unitario del inmueble materia de transferencia.

17. Que, se debe tener en cuenta que los gastos de inscripción de la presente resolución serán asumidos por la entidad beneficiaria del acto de disposición, conforme lo dispone el numeral 4 del artículo 77° de “el Reglamento”.

18. Que, para los efectos de la calificación registral y en cumplimiento de lo previsto por el numeral 4.2.2 del Convenio de Cooperación Interinstitucional entre la SUNARP y la SBN, forman parte de la presente resolución y por tanto de la misma firma digital, la documentación técnica brindada por la “ARCC” y que sustenta la presente resolución, lo que podrá ser verificado a través de la dirección web: <http://app.sbn.gob.pe/verifica>.

De conformidad con lo establecido en el “TUO de la Ley n° 30556”, el “Reglamento de la Ley N° 30556”, el “TUO la Ley n° 29151”, “el Reglamento”, “TUO del Decreto Legislativo n° 1192”, la Resolución n° 0066-2022/SBN, la Resolución n° 0005-2022/SBN-GG y el Informe Técnico Legal n° 0118-2023/SBN-DGPE-SDDI del 7 de febrero de 2023.

SE RESUELVE:

Artículo 1°.- DISPONER LA INDEPENDIZACIÓN, respecto del área de 50 087,83 m², que forma parte del predio de mayor extensión, ubicado en el distrito de Chimbote, provincia de Santa y departamento de Ancash, inscrito a favor del Proyecto Especial Chincas en la partida registral n° 07023351 del Registro de Predios de la Oficina Registral de Chimbote de la Zona Registral n° VII – Sede Huaraz, con CUS n° 177743, conforme a la documentación técnica brindada por el titular del proyecto que sustenta la presente resolución.

Artículo 2°.- APROBAR la TRANSFERENCIA DE INMUEBLE DE PROPIEDAD DEL ESTADO POR LEYES ESPECIALES, EN MÉRITO AL TEXTO UNICO ORDENADO DE LA LEY N° 30556, del área descrita en el artículo 1° de la presente resolución a favor de **AUTORIDAD PARA LA RECONSTRUCCIÓN CON CAMBIOS**, requerido para la ejecución del proyecto denominado: “Creación del servicio de protección en riberas del río Lacramarca vulnerables ante peligros de inundación, en 58 comunidades en los distritos de Macate, Cáceres del Perú y Chimbote de la provincia de Santa - departamento de Ancash”.

Artículo 3°.- La Oficina Registral de Chimbote de la Superintendencia Nacional de los Registros Públicos, Zona Registral N° VII - Sede Huaraz, procederá a inscribir lo resuelto en la presente Resolución.

Regístrese, y comuníquese.
POI 18.1.2.11

CARLOS REATEGUI SANCHEZ
Subdirector de Desarrollo Inmobiliario
Subdirección de Desarrollo Inmobiliario

Profesional de la SDDI

Profesional de la SDDI

Profesional de la SDDI



**MEMORIA DESCRIPTIVA
POLIGONO N° 1 DIQUE A4-D-01
SUBPROYECTO A4**

I. PLANO

Código : 2499818-LAC/A4-PE/II-03

II. UBICACIÓN

Dirección : Margen Derecha del Rio Lacramarca
Sector : Chachapoyas Alto
Distrito : Chimbote
Provincia : Santa
Dpto. : Ancash
Lado : Derecho

III. LINDEROS Y MEDIDAS PERIMÉTRICAS

Por el Norte:

Colinda con Propiedad del Proyecto Especial Chincas P.E. N° 07023351 con una línea quebrada de 97 tramos: tramo E3-F3 de 68.26 m., tramo F3-G3 de 9.32 m., tramo G3-H3 de 44.41 m., tramo H3-I3 de 105.56 m., tramo I3-J3 de 77.54 m., tramo J3-K3 de 43.95 m., tramo K3-L3 de 22.84 m., tramo L3-M3 de 8.73 m., tramo M3-N3 de 4.97 m., tramo N3-O3 de 13.52 m., tramo O3-P3 de 7.08 m., tramo P3-Q3 de 4.22 m., tramo Q3-R3 de 8.96 m., tramo R3-S3 de 6.66 m., tramo S3-T3 de 9.35 m., tramo T3-U3 de 62.96 m., tramo U3-V3 de 33.38 m., tramo V3-W3 de 36.31 m., tramo W3-X3 de 55.07 m., tramo X3-Y3 de 17.93 m., tramo Y3-Z3 de 30.14 m., tramo Z3-A4 de 28.82 m., tramo A4-B4 de 90.35 m., tramo B4-C4 de 33.57 m., tramo C4-D4 de 27.96 m., tramo D4-E4 de 57.92 m., tramo E4-F4 de 57.55 m., tramo F4-G4 de 42.04 m., tramo G4-H4 de 59.85 m., tramo H4-I4 de 44.85 m., tramo I4-J4 de 18.77 m., tramo J4-K4 de 58.69 m., tramo K4-L4 de 96.33 m., tramo L4-M4 de 86.19 m., tramo M4-N4 de 44.57 m., tramo N4-O4 de 8.97 m., tramo O4-P4 de 6.30 m., tramo P4-Q4 de 7.40 m., tramo Q4-R4 de 6.30 m., tramo R4-S4 de 8.91 m., tramo S4-T4 de 25.74 m., tramo T4-U4 de 13.92 m., tramo U4-V4 de 20.42 m., tramo V4-W4 de 4.97 m., tramo W4-X4 de 4.90 m., tramo X4-Y4 de 5.09 m., tramo Y4-Z4 de 9.11 m., tramo Z4-A5 de 31.10 m., tramo A5-B5 de 10.52 m., tramo B5-C5 de 13.60 m., tramo C5-D5 de 10.95 m., tramo D5-E5 de 58.43 m., tramo E5-F5 de 8.46 m., tramo F5-G5 de 15.24 m., tramo G5-H5 de 7.48 m., tramo H5-I5 de 5.93 m., tramo I5-J5 de 10.34 m., tramo J5-K5 de 20.06 m., tramo K5-L5 de 8.75 m., tramo L5-M5 de 6.26 m., tramo M5-N5 de 6.27 m., tramo N5-O5 de 15.77 m., tramo O5-P5 de 11.69 m., tramo P5-Q5 de 4.50 m., tramo Q5-R5 de 11.96 m., tramo R5-S5 de 26.07 m., tramo S5-T5 de 7.71 m., tramo T5-U5 de 57.42 m., tramo U5-V5 de 20.79 m., tramo V5-W5 de 36.03 m., tramo W5-X5 de 8.15 m., tramo X5-Y5 de 6.01 m., tramo Y5-Z5 de 3.01 m., tramo Z5-A6 de 13.09 m., tramo A6-B6 de 1.87 m., tramo B6-C6 de 4.06 m., tramo C6-D6 de 7.26 m., tramo D6-E6 de 11.14 m., tramo E6-F6 de 62.47 m., tramo F6-G6 de 195.04 m., tramo G6-H6 de 30.09 m., tramo H6-I6 de 31.92 m., tramo I6-J6 de 10.84 m., tramo J6-K6 de 10.24 m., tramo K6-L6 de 37.61 m., tramo L6-M6 de 66.13 m., tramo M6-N6 de 64.34 m., tramo N6-O6 de 47.61 m., tramo O6-P6 de 69.67 m., tramo P6-Q6 de 84.29 m., tramo Q6-R6 de 13.56 m., tramo R6-S6 de 23.05 m., tramo S6-T6 de 8.70 m., tramo T6-U6 de 7.78 m., tramo U6-V6 de 11.48 m., tramo V6-W6 de 8.02 m., tramo W6-X6 de 31.65 m.





PERÚ

Presidencia
del Consejo de MinistrosAutoridad para la
Reconstrucción con CambiosDirección de
Soluciones Integrales

0241

"Decenio de la Igualdad de Oportunidades para Mujeres y Hombres"
"Año de la unidad, la paz y el desarrollo"

VERTICE	LADO	DISTANCIA (m)	ANGULO INTERNO	WGS84	
				ESTE (X)	NORTE (Y)
E3	E3-F3	68.26	89°22'13"	778290.7044	9008251.8854
F3	F3-G3	9.32	172°20'18"	778329.0166	9008308.3840
G3	G3-H3	44.41	175°12'1"	778335.2295	9008315.3318
H3	H3-I3	105.56	181°31'58"	778367.4958	9008345.8415
I3	I3-J3	77.54	179°46'47"	778442.2311	9008420.3935
J3	J3-K3	43.95	184°22'16"	778497.3383	9008474.9446
K3	K3-L3	22.84	186°26'35"	778526.1243	9008508.1531
L3	L3-M3	8.73	175°28'34"	778539.0548	9008526.9838
M3	M3-N3	4.97	166°0'55"	778544.5461	9008533.7649
N3	N3-O3	13.52	258°43'37"	778548.5170	9008536.7588
O3	O3-P3	7.08	172°56'8"	778542.6430	9008548.9411
P3	P3-Q3	4.22	185°49'29"	778540.3766	9008555.6457
Q3	Q3-R3	8.96	88°33'46"	778538.6271	9008559.4842
R3	R3-S3	6.66	85°8'51"	778546.8664	9008562.9926
S3	S3-T3	9.35	200°34'0"	778548.9486	9008556.6643
T3	T3-U3	62.96	286°23'33"	778554.8046	9008549.3755
U3	U3-V3	33.38	180°1'11"	778590.7607	9008601.0552
V3	V3-W3	36.31	174°18'27"	778609.8166	9008628.4644
W3	W3-X3	55.07	178°20'42"	778633.4006	9008656.0768
X3	X3-Y3	17.93	177°26'16"	778670.3585	9008696.8988
Y3	Y3-Z3	30.14	178°1'35"	778682.9739	9008709.6389
Z3	Z3-A4	28.82	177°20'25"	778704.9030	9008730.3098
A4	A4-B4	90.35	175°35'43"	778726.7675	9008749.0821
B4	B4-C4	33.57	177°28'15"	778799.6349	9008802.4988
C4	C4-D4	27.96	178°27'53"	778827.5598	9008821.1328
D4	D4-E4	57.92	186°28'38"	778851.2239	9008836.0230
E4	E4-F4	57.55	180°15'41"	778896.4516	9008872.2011
F4	F4-G4	42.04	179°6'5"	778941.2252	9008908.3519
G4	G4-H4	59.85	184°1'3"	778974.3457	9008934.2466
H4	H4-I4	44.85	178°52'21"	779018.7953	9008974.3213
I4	I4-J4	18.77	184°37'51"	779052.6927	9009003.6938
J4	J4-K4	58.69	182°52'9"	779065.8383	9009017.0897
K4	K4-L4	96.33	176°30'49"	779104.7963	9009060.9836
L4	L4-M4	86.19	177°37'12"	779173.0062	9009129.0106
M4	M4-N4	44.57	184°21'42"	779236.5092	9009187.2881
N4	N4-O4	8.97	272°33'18"	779266.9567	9009219.8305
O4	O4-P4	6.30	177°7'26"	779260.1410	9009225.6599
P4	P4-Q4	7.40	90°0'0"	779255.5649	9009229.9899
Q4	Q4-R4	6.30	90°0'0"	779260.6508	9009235.3651
R4	R4-S4	8.91	177°6'21"	779265.2270	9009231.0351
S4	S4-T4	25.74	275°5'36"	779271.3832	9009224.5906

2

Jr. Santa Rosa n.º 247 - Edificio Rimac III - Piso 3
Central telefónica: (511) 500 8833
www.rcc.gob.pe#Reconstruyendo
Juntos



Presidencia
del Consejo de Ministros

Autoridad para la
Reconstrucción con Cambios

Dirección de
Soluciones Integrales



0242

"Decenio de la Igualdad de Oportunidades para Mujeres y Hombres"
"Año de la unidad, la paz y el desarrollo"

VERTICE	LADO	DISTANCIA (m)	ANGULO INTERNO	WGS84	
				ESTE (X)	NORTE (Y)
T4	T4-U4	13.92	186°48'3"	779288.3422	9009243.9509
U4	U4-V4	20.42	177°10'5"	779296.2093	9009255.4334
V4	V4-W4	4.97	156°57'38"	779308.5704	9009271.6902
W4	W4-X4	4.90	170°24'36"	779312.8861	9009274.1530
X4	X4-Y4	5.09	191°6'12"	779317.4886	9009275.8393
Y4	Y4-Z4	9.11	196°4'47"	779321.8408	9009278.4778
Z4	Z4-A5	31.10	218°9'43"	779328.0152	9009285.1701
A5	A5-B5	10.52	175°58'17"	779330.4726	9009316.1699
B5	B5-C5	13.60	172°58'10"	779332.0387	9009326.5728
C5	C5-D5	10.95	172°56'34"	779335.6946	9009339.6737
D5	D5-E5	58.43	176°39'28"	779339.9102	9009349.7766
E5	E5-F5	8.46	187°40'41"	779365.5175	9009402.2994
F5	F5-G5	15.24	223°50'44"	779368.1746	9009410.3275
G5	G5-H5	7.48	96°57'59"	779361.6072	9009424.0765
H5	H5-I5	5.93	100°7'59"	779367.9198	9009428.0978
I5	I5-J5	10.34	301°11'53"	779371.9386	9009423.7322
J5	J5-K5	20.06	178°12'28"	779374.8189	9009433.6655
K5	K5-L5	8.75	177°58'28"	779381.0059	9009452.7495
L5	L5-M5	6.26	172°15'17"	779383.9958	9009460.9692
M5	M5-N5	6.27	172°35'8"	779386.9103	9009466.5127
N5	N5-O5	15.77	172°34'2"	779390.5189	9009471.6381
O5	O5-P5	11.69	159°21'40"	779401.1914	9009483.2523
P5	P5-Q5	4.50	203°50'49"	779411.6297	9009488.5206
Q5	Q5-R5	11.96	206°56'37"	779414.4831	9009491.9978
R5	R5-S5	26.07	155°31'22"	779417.0577	9009503.6794
S5	S5-T5	7.71	185°46'23"	779432.7144	9009524.5274
T5	T5-U5	57.42	189°41'42"	779436.6985	9009531.1234
U5	U5-V5	20.79	175°11'51"	779457.6857	9009584.5721
V5	V5-W5	36.03	179°8'27"	779466.8770	9009603.2182
W5	W5-X5	8.15	179°30'0"	779483.2900	9009635.2926
X5	X5-Y5	6.01	215°39'38"	779487.0643	9009642.5124
Y5	Y5-Z5	3.01	158°29'27"	779486.2212	9009648.4657
Z5	Z5-A6	13.09	168°26'20"	779486.9203	9009651.3894
A6	A6-B6	1.87	236°31'31"	779492.4536	9009663.2504
B6	B6-C6	4.06	126°48'54"	779491.4769	9009664.8432
C6	C6-D6	7.26	93°11'39"	779492.9768	9009668.6184
D6	D6-E6	11.14	259°58'2"	779499.8608	9009666.3184
E6	E6-F6	62.47	181°21'20"	779505.1764	9009676.1053
F6	F6-G6	195.04	179°15'39"	779533.6844	9009731.6902
G6	G6-H6	30.09	180°31'12"	779624.9233	9009904.0743
H6	H6-I6	31.92	177°56'34"	779638.7562	9009930.7934

3

Jr. Santa Rosa n.º 247 - Edificio Rímac III - Piso 3
Central telefónica: (511) 500 8833
www.rcc.gob.pe

#Reconstruyendo
Juntos



"Decenio de la Igualdad de Oportunidades para Mujeres y Hombres"
"Año de la unidad, la paz y el desarrollo"

VERTICE	LADO	DISTANCIA (m)	ANGULO INTERNO	WGS84	
				ESTE (X)	NORTE (Y)
I6	I6-J6	10.84	173°42'31"	779654.4417	9009958.5984
J6	J6-K6	10.24	171°22'16"	779660.7710	9009967.4001
K6	K6-L6	37.61	177°0'26"	779667.9298	9009974.7236
L6	L6-M6	66.13	179°10'59"	779695.5920	9010000.2124
M6	M6-N6	64.34	180°36'19"	779744.8574	9010044.3251
N6	N6-O6	47.61	177°1'47"	779792.3313	9010087.7459
O6	O6-P6	69.67	183°44'12"	779829.0817	9010118.0153
P6	P6-Q6	84.29	180°9'31"	779879.8569	9010165.7187
Q6	Q6-R6	13.56	182°54'38"	779941.1311	9010223.6061
R6	R6-S6	23.05	292°38'26"	779950.5007	9010233.4048
S6	S6-T6	8.70	90°13'30"	779928.9960	9010241.6929
T6	T6-U6	7.78	91°17'38"	779932.0929	9010249.8233
U6	U6-V6	11.48	179°11'35"	779939.4219	9010247.2197
V6	V6-W6	8.02	206°9'15"	779950.1814	9010243.2257
W6	W6-X6	31.65	224°23'53"	779958.1591	9010244.0345

Por el Este:

Colinda con Propiedad del Proyecto Especial Chinecas P.E. N° 07023351, con una línea recta de un tramo: tramo X6-A de 15.41 m.

VERTICE	LADO	DISTANCIA (m)	ANGULO INTERNO	WGS84	
				ESTE (X)	NORTE (Y)
X6	X6-A	15.41	92°50'41"	779978.4248	9010268.3472

Por el Sur :

Colinda con el Río Lacramarca, con una línea quebrada de 81 tramos: tramo A-B de 14.33 m., tramo B-C de 32.68 m., tramo C-D de 12.88 m., tramo D-E de 10.81 m., tramo E-F de 44.56 m., tramo F-G de 45.05 m., tramo G-H de 35.05 m., tramo H-I de 30.24 m., tramo I-J de 22.15 m., tramo J-K de 28.05 m., tramo K-L de 29.58 m., tramo L-M de 130.69 m., tramo M-N de 12.69 m., tramo N-O de 24.54 m., tramo O-P de 235.00 m., tramo P-Q de 89.14 m., tramo Q-R de 6.86 m., tramo R-S de 3.23 m., tramo S-T de 25.42 m., tramo T-U de 10.49 m., tramo U-V de 29.72 m., tramo V-W de 24.74 m., tramo W-X de 24.02 m., tramo X-Y de 12.41 m., tramo Y-Z de 20.36 m., tramo Z-A1 de 8.01 m., tramo A1-B1 de 10.87 m., tramo B1-C1 de 5.78 m., tramo C1-D1 de 9.99 m., tramo D1-E1 de 20.14 m., tramo E1-F1 de 8.43 m., tramo F1-G1 de 29.87 m., tramo G1-H1 de 13.62 m., tramo H1-I1 de 2.97 m., tramo I1-J1 de 3.26 m., tramo J1-K1 de 16.41 m., tramo K1-L1 de 2.79 m., tramo L1-M1 de 15.13 m., tramo M1-N1 de 32.33 m., tramo N1-O1 de 9.48 m., tramo O1-P1 de 16.57 m., tramo P1-Q1 de 11.84 m., tramo Q1-R1 de 19.69 m., tramo R1-S1 de 6.88 m., tramo S1-T1 de 7.16 m., tramo T1-U1 de 6.64 m., tramo U1-V1 de 17.13 m., tramo V1-W1 de 36.04 m., tramo W1-X1 de 19.31 m., tramo X1-Y1 de 16.30 m., tramo Y1-Z1 de 25.17 m., tramo Z1-A2 de 25.42 m., tramo A2-B2 de 74.82 m., tramo B2-C2 de 89.90 m., tramo C2-D2 de 75.00 m., tramo D2-E2 de 55.36 m., tramo E2-F2 de 70.20 m., tramo F2-G2 de 75.11 m., tramo G2-H2 de 61.31 m., tramo H2-I2 de 19.36 m., tramo I2-J2 de 37.59 m., tramo J2-K2 de 12.23 m., tramo K2-L2 de 74.80 m., tramo L2-M2 de 21.18





Presidencia
del Consejo de Ministros

Autoridad para la
Reconstrucción con Cambios

Dirección de
Soluciones Integrales



0244

"Decenio de la Igualdad de Oportunidades para Mujeres y Hombres"
"Año de la unidad, la paz y el desarrollo"

m., tramo M2-N2 de 27.19 m., tramo N2-O2 de 18.20 m., tramo O2-P2 de 22.17 m., tramo P2-Q2 de 79.66 m., tramo Q2-R2 de 14.46 m., tramo R2-S2 de 54.85 m., tramo S2-T2 de 51.52 m., tramo T2-U2 de 5.25 m., tramo U2-V2 de 22.50 m., tramo V2-W2 de 9.20 m., tramo W2-X2 de 3.93 m., tramo X2-Y2 de 56.29 m., tramo Y2-Z2 de 148.08 m., tramo Z2-A3 de 30.16 m., tramo A3-B3 de 30.06 m., tramo B3-C3 de 16.27 m., tramo C3-D3 de 67.10 m.

VERTICE	LADO	DISTANCIA (m)	ANGULO INTERNO	WGS84	
				ESTE (X)	NORTE (Y)
A	A-B	14.33	90°0'0"	779990.7385	9010259.0790
B	B-C	32.68	179°46'44"	779982.1193	9010247.6277
C	C-D	12.88	176°21'11"	779962.3634	9010221.5900
D	D-E	10.81	177°14'47"	779953.9423	9010211.8464
E	E-F	44.56	177°52'35"	779946.4905	9010204.0185
F	F-G	45.05	179°29'51"	779914.5889	9010172.9014
G	G-H	35.05	179°32'31"	779882.0653	9010141.7297
H	H-I	30.24	179°12'13"	779856.5657	9010117.6781
I	I-J	22.15	176°49'43"	779834.2838	9010097.2393
J	J-K	28.05	178°27'21"	779817.1557	9010083.1910
K	K-L	29.58	183°36'48"	779794.9958	9010065.9933
L	L-M	130.69	180°51'54"	779772.8183	9010046.4222
M	M-N	12.69	188°8'39"	779676.1410	9009958.4754
N	N-O	24.54	191°35'30"	779668.0598	9009948.6942
O	O-P	235.00	180°13'4"	779656.5518	9009927.0249
P	P-Q	89.14	180°0'0"	779547.1183	9009719.0595
Q	Q-R	6.86	180°18'52"	779505.6060	9009640.1703
R	R-S	3.23	197°39'46"	779502.4455	9009634.0833
S	S-T	25.42	162°5'28"	779501.8972	9009630.9013
T	T-U	10.49	174°16'49"	779490.0874	9009608.3932
U	U-V	29.72	187°6'24"	779484.3111	9009599.6347
V	V-W	24.74	185°43'28"	779471.1456	9009572.9949
W	W-X	24.02	178°22'33"	779462.4504	9009549.8302
X	X-Y	12.41	174°13'39"	779453.3750	9009527.5897
Y	Y-Z	20.36	170°28'27"	779447.5535	9009516.6276
Z	Z-A1	8.01	178°27'13"	779435.1584	9009500.4721
A1	A1-B1	10.87	194°33'43"	779430.1127	9009494.2508
B1	B1-C1	5.78	167°27'22"	779425.6104	9009484.3625
C1	C1-D1	9.99	165°45'50"	779422.1303	9009479.7484
D1	D1-E1	20.14	193°47'10"	779414.3400	9009473.4986
E1	E1-F1	8.43	193°43'45"	779402.0839	9009457.5116
F1	F1-G1	29.87	186°53'14"	779398.6873	9009449.7908
G1	G1-H1	13.62	179°46'3"	779390.0251	9009421.2059
H1	H1-I1	2.97	173°10'0"	779386.0237	9009408.1918
I1	I1-J1	3.26	203°48'45"	779384.8175	9009405.4730



5

Jr. Santa Rosa n.º 247 - Edificio Rimac III - Piso 3
Central telefónica: (511) 500 8833
www.rcc.gob.pe

#Reconstruyendo
Juntos



"Decenio de la Igualdad de Oportunidades para Mujeres y Hombres"
"Año de la unidad, la paz y el desarrollo"

VERTICE	LADO	DISTANCIA (m)	ANGULO INTERNO	WGS84	
				ESTE (X)	NORTE (Y)
J1	J1-K1	16.41	159°50'57"	779384.8111	9009402.2098
K1	K1-L1	2.79	147°47'17"	779379.1293	9009386.8190
L1	L1-M1	15.13	207°5'17"	779376.9182	9009385.1208
M1	M1-N1	32.33	179°50'12"	779370.4327	9009371.4542
N1	N1-O1	9.48	183°30'33"	779356.4869	9009342.2815
O1	O1-P1	16.57	186°8'21"	779352.9304	9009333.4969
P1	P1-Q1	11.84	186°25'20"	779348.3903	9009317.5605
Q1	Q1-R1	19.69	185°49'25"	779346.4403	9009305.8817
R1	R1-S1	6.88	172°59'43"	779345.1848	9009286.2319
S1	S1-T1	7.16	161°19'16"	779343.9122	9009279.4711
T1	T1-U1	6.64	161°54'48"	779340.4057	9009273.2326
U1	U1-V1	17.13	174°30'37"	779335.5157	9009268.7401
V1	V1-W1	36.04	197°59'55"	779321.8524	9009258.4125
W1	W1-X1	19.31	175°14'11"	779301.2248	9009228.8625
X1	X1-Y1	16.30	174°11'0"	779288.8933	9009213.9990
Y1	Y1-Z1	25.17	182°43'6"	779277.2702	9009202.5760
Z1	Z1-A2	25.42	176°14'28"	779260.1730	9009184.0991
A2	A2-B2	74.82	178°52'23"	779241.7226	9009166.6137
B2	B2-C2	89.90	182°24'53"	779186.4165	9009116.2272
C2	C2-D2	75.00	183°26'23"	779122.5725	9009052.9387
D2	D2-E2	55.36	174°34'44"	779072.5749	9008997.0401
E2	E2-F2	70.20	178°35'26"	779031.9366	9008959.4502
F2	F2-G2	75.11	177°28'13"	778979.2440	9008913.0623
G2	G2-H2	61.31	179°56'4"	778920.7308	9008865.9670
H2	H2-I2	19.36	177°18'51"	778872.9243	9008827.5791
I2	I2-J2	37.59	175°39'2"	778857.2784	9008816.1790
J2	J2-K2	12.23	181°0'32"	778825.3036	9008796.4089
K2	K2-L2	74.80	183°9'7"	778815.0128	9008789.7928
L2	L2-M2	21.18	181°33'16"	778754.4136	9008745.9431
M2	M2-N2	27.19	182°48'30"	778737.5945	9008733.0635
N2	N2-O2	18.20	182°39'11"	778716.8455	9008715.4966
O2	O2-P2	22.17	182°18'40"	778703.5122	9008703.1043
P2	P2-Q2	79.66	182°21'5"	778687.8956	9008687.3692
Q2	Q2-R2	14.46	184°22'31"	778634.1487	9008628.5751
R2	R2-S2	54.85	183°21'36"	778625.2359	9008617.1905
S2	S2-T2	51.52	180°2'59"	778594.0153	9008572.0975
T2	T2-U2	5.25	194°32'6"	778564.7270	9008529.7168
U2	U2-V2	22.50	165°29'44"	778562.9204	9008524.7833
V2	V2-W2	9.20	178°14'23"	778550.1404	9008506.2693
W2	W2-X2	3.93	155°57'24"	778544.6818	9008498.8592
X2	X2-Y2	56.29	198°55'36"	778541.2664	9008496.9206





Presidencia
del Consejo de Ministros

Autoridad para la
Reconstrucción con Cambios

Dirección de
Soluciones Integrales



0246

"Decenio de la Igualdad de Oportunidades para Mujeres y Hombres"
"Año de la unidad, la paz y el desarrollo"

VERTICE	LADO	DISTANCIA (m)	ANGULO INTERNO	WGS84	
				ESTE (X)	NORTE (Y)
Y2	Y2-Z2	148.08	176°22'37"	778503.9698	9008454.7553
Z2	Z2-A3	30.16	179°54'0"	778399.0505	9008350.2635
A3	A3-B3	30.06	178°18'10"	778377.6432	9008329.0178
B3	B3-C3	16.27	182°19'6"	778355.6895	9008308.4841
C3	C3-D3	67.10	190°32'25"	778344.2634	9008296.8958

Por el Oeste:

Colinda con Propiedad del Proyecto Especial Chincas P.E. N° 07023351, con una línea recta de un tramo: tramo D3-E3 de 19.17 m.

VERTICE	LADO	DISTANCIA (m)	ANGULO INTERNO	WGS84	
				ESTE (X)	NORTE (Y)
D3	D3-E3	19.17	90°32'37"	778306.6866	9008241.3022

Área : 50,087.83 m² (5.0088 ha)
Perímetro : 5,525.31 m.

IV. CUADRO DE DATOS TÉCNICOS

DATOS TECNICOS WGS-84					
VERTICE	LADO	DISTANCIA	ANG. INTERNO	ESTE (X)	NORTE (Y)
A	A-B	14.33	90°0'0"	779990.7385	9010259.0790
B	B-C	32.68	179°46'44"	779982.1193	9010247.6277
C	C-D	12.88	176°21'11"	779962.3634	9010221.5900
D	D-E	10.81	177°14'47"	779953.9423	9010211.8464
E	E-F	44.56	177°52'35"	779946.4905	9010204.0185
F	F-G	45.05	179°29'51"	779914.5889	9010172.9014
G	G-H	35.05	179°32'31"	779882.0653	9010141.7297
H	H-I	30.24	179°12'13"	779856.5657	9010117.6781
I	I-J	22.15	176°49'43"	779834.2838	9010097.2393
J	J-K	28.05	178°27'21"	779817.1557	9010083.1910
K	K-L	29.58	183°36'48"	779794.9958	9010065.9933
L	L-M	130.69	180°51'54"	779772.8183	9010046.4222
M	M-N	12.69	188°8'39"	779676.1410	9009958.4754
N	N-O	24.54	191°35'30"	779668.0598	9009948.6942
O	O-P	235	180°13'4"	779656.5518	9009927.0249
P	P-Q	89.14	180°0'0"	779547.1183	9009719.0595
Q	Q-R	6.86	180°18'52"	779505.6060	9009640.1703
R	R-S	3.23	197°39'46"	779502.4455	9009634.0833
S	S-T	25.42	162°5'28"	779501.8972	9009630.9013
T	T-U	10.49	174°16'49"	779490.0874	9009608.3932
U	U-V	29.72	187°6'24"	779484.3111	9009599.6347
V	V-W	24.74	185°43'28"	779471.1456	9009572.9949



7

Jr. Santa Rosa n.° 247 - Edificio Rimac III - Piso 3
Central telefónica: (511) 500 8833
www.rcc.gob.pe

Reconstruyendo
Juntos



PERÚ
Presidencia
del Consejo de Ministros

Autoridad para la
Reconstrucción con Cambios

Dirección de
Soluciones Integrales



0247

"Decenio de la Igualdad de Oportunidades para Mujeres y Hombres"
"Año de la unidad, la paz y el desarrollo"

DATOS TECNICOS WGS-84					
VERTICE	LADO	DISTANCIA	ANG. INTERNO	ESTE (X)	NORTE (Y)
W	W-X	24.02	178°22'33"	779462.4504	9009549.8302
X	X-Y	12.41	174°13'39"	779453.3750	9009527.5897
Y	Y-Z	20.36	170°28'27"	779447.5535	9009516.6276
Z	Z-A1	8.01	178°27'13"	779435.1584	9009500.4721
A1	A1-B1	10.87	194°33'43"	779430.1127	9009494.2508
B1	B1-C1	5.78	167°27'22"	779425.6104	9009484.3625
C1	C1-D1	9.99	165°45'50"	779422.1303	9009479.7484
D1	D1-E1	20.14	193°47'10"	779414.3400	9009473.4986
E1	E1-F1	8.43	193°43'45"	779402.0839	9009457.5116
F1	F1-G1	29.87	186°53'14"	779398.6873	9009449.7908
G1	G1-H1	13.62	179°46'3"	779390.0251	9009421.2059
H1	H1-I1	2.97	173°10'0"	779386.0237	9009408.1918
I1	I1-J1	3.26	203°48'45"	779384.8175	9009405.4730
J1	J1-K1	16.41	159°50'57"	779384.8111	9009402.2098
K1	K1-L1	2.79	147°47'17"	779379.1293	9009386.8190
L1	L1-M1	15.13	207°5'17"	779376.9182	9009385.1208
M1	M1-N1	32.33	179°50'12"	779370.4327	9009371.4542
N1	N1-O1	9.48	183°30'33"	779356.4869	9009342.2815
O1	O1-P1	16.57	186°8'21"	779352.9304	9009333.4969
P1	P1-Q1	11.84	186°25'20"	779348.3903	9009317.5605
Q1	Q1-R1	19.69	185°49'25"	779346.4403	9009305.8817
R1	R1-S1	6.88	172°59'43"	779345.1848	9009286.2319
S1	S1-T1	7.16	161°19'16"	779343.9122	9009279.4711
T1	T1-U1	6.64	161°54'48"	779340.4057	9009273.2326
U1	U1-V1	17.13	174°30'37"	779335.5157	9009268.7401
V1	V1-W1	36.04	197°59'55"	779321.8524	9009258.4125
W1	W1-X1	19.31	175°14'11"	779301.2248	9009228.8625
X1	X1-Y1	16.3	174°11'0"	779288.8933	9009213.9990
Y1	Y1-Z1	25.17	182°43'6"	779277.2702	9009202.5760
Z1	Z1-A2	25.42	176°14'28"	779260.1730	9009184.0991
A2	A2-B2	74.82	178°52'23"	779241.7226	9009166.6137
B2	B2-C2	89.9	182°24'53"	779186.4165	9009116.2272
C2	C2-D2	75	183°26'23"	779122.5725	9009052.9387
D2	D2-E2	55.36	174°34'44"	779072.5749	9008997.0401
E2	E2-F2	70.2	178°35'26"	779031.9366	9008959.4502
F2	F2-G2	75.11	177°28'13"	778979.2440	9008913.0623
G2	G2-H2	61.31	179°56'4"	778920.7308	9008865.9670
H2	H2-I2	19.36	177°18'51"	778872.9243	9008827.5791
I2	I2-J2	37.59	175°39'2"	778857.2784	9008816.1790
J2	J2-K2	12.23	181°0'32"	778825.3036	9008796.4089
K2	K2-L2	74.8	183°9'7"	778815.0128	9008789.7928
L2	L2-M2	21.18	181°33'16"	778754.4136	9008745.9431
M2	M2-N2	27.19	182°48'30"	778737.5945	9008733.0635



Jr. Santa Rosa n.º 247 - Edificio Rimac III - Piso 3
Central telefónica: (511) 500 8833
www.rcc.gob.pe

Reconstruyendo
Juntos



"Decenio de la Igualdad de Oportunidades para Mujeres y Hombres"
"Año de la unidad, la paz y el desarrollo"

DATOS TECNICOS WGS-84					
VERTICE	LADO	DISTANCIA	ANG. INTERNO	ESTE (X)	NORTE (Y)
N2	N2-O2	18.2	182°39'11"	778716.8455	9008715.4966
O2	O2-P2	22.17	182°18'40"	778703.5122	9008703.1043
P2	P2-Q2	79.66	182°21'5"	778687.8956	9008687.3692
Q2	Q2-R2	14.46	184°22'31"	778634.1487	9008628.5751
R2	R2-S2	54.85	183°21'36"	778625.2359	9008617.1905
S2	S2-T2	51.52	180°2'59"	778594.0153	9008572.0975
T2	T2-U2	5.25	194°32'6"	778564.7270	9008529.7168
U2	U2-V2	22.5	165°29'44"	778562.9204	9008524.7833
V2	V2-W2	9.2	178°14'23"	778550.1404	9008506.2693
W2	W2-X2	3.93	155°57'24"	778544.6818	9008498.8592
X2	X2-Y2	56.29	198°55'36"	778541.2664	9008496.9206
Y2	Y2-Z2	148.08	176°22'37"	778503.9698	9008454.7553
Z2	Z2-A3	30.16	179°54'0"	778399.0505	9008350.2635
A3	A3-B3	30.06	178°18'10"	778377.6432	9008329.0178
B3	B3-C3	16.27	182°19'6"	778355.6895	9008308.4841
C3	C3-D3	67.1	190°32'25"	778344.2634	9008296.8958
D3	D3-E3	19.17	90°32'37"	778306.6866	9008241.3022
E3	E3-F3	68.26	89°22'13"	778290.7044	9008251.8854
F3	F3-G3	9.32	172°20'18"	778329.0166	9008308.3840
G3	G3-H3	44.41	175°12'1"	778335.2295	9008315.3318
H3	H3-I3	105.56	181°31'58"	778367.4958	9008345.8415
I3	I3-J3	77.54	179°46'47"	778442.2311	9008420.3935
J3	J3-K3	43.95	184°22'16"	778497.3383	9008474.9446
K3	K3-L3	22.84	186°26'35"	778526.1243	9008508.1531
L3	L3-M3	8.73	175°28'34"	778539.0548	9008526.9838
M3	M3-N3	4.97	166°0'55"	778544.5461	9008533.7649
N3	N3-O3	13.52	258°43'37"	778548.5170	9008536.7588
O3	O3-P3	7.08	172°56'8"	778542.6430	9008548.9411
P3	P3-Q3	4.22	185°49'29"	778540.3766	9008555.6457
Q3	Q3-R3	8.96	88°33'46"	778538.6271	9008559.4842
R3	R3-S3	6.66	85°8'51"	778546.8664	9008562.9926
S3	S3-T3	9.35	200°34'0"	778548.9486	9008556.6643
T3	T3-U3	62.96	286°23'33"	778554.8046	9008549.3755
U3	U3-V3	33.38	180°1'11"	778590.7607	9008601.0552
V3	V3-W3	36.31	174°18'27"	778609.8166	9008628.4644
W3	W3-X3	55.07	178°20'42"	778633.4006	9008656.0768
X3	X3-Y3	17.93	177°26'16"	778670.3585	9008696.8988
Y3	Y3-Z3	30.14	178°1'35"	778682.9739	9008709.6389
Z3	Z3-A4	28.82	177°20'25"	778704.9030	9008730.3098
A4	A4-B4	90.35	175°35'43"	778726.7675	9008749.0821
B4	B4-C4	33.57	177°28'15"	778799.6349	9008802.4988
C4	C4-D4	27.96	178°27'53"	778827.5598	9008821.1328
D4	D4-E4	57.92	186°28'38"	778851.2239	9008836.0230



9

Jr. Santa Rosa n.º 247 - Edificio Rimac III - Piso 3
Central telefónica: (511) 500 8833
www.rcc.gob.pe

#Reconstruyendo
Juntos



Presidencia
del Consejo de Ministros

Autoridad para la
Reconstrucción con Cambios

Dirección de
Soluciones Integrales



0249

"Decenio de la Igualdad de Oportunidades para Mujeres y Hombres"
"Año de la unidad, la paz y el desarrollo"

DATOS TECNICOS WGS-84					
VERTICE	LADO	DISTANCIA	ANG. INTERNO	ESTE (X)	NORTE (Y)
E4	E4-F4	57.55	180°15'41"	778896.4516	9008872.2011
F4	F4-G4	42.04	179°6'5"	778941.2252	9008908.3519
G4	G4-H4	59.85	184°1'3"	778974.3457	9008934.2466
H4	H4-I4	44.85	178°52'21"	779018.7953	9008974.3213
I4	I4-J4	18.77	184°37'51"	779052.6927	9009003.6938
J4	J4-K4	58.69	182°52'9"	779065.8383	9009017.0897
K4	K4-L4	96.33	176°30'49"	779104.7963	9009060.9836
L4	L4-M4	86.19	177°37'12"	779173.0062	9009129.0106
M4	M4-N4	44.57	184°21'42"	779236.5092	9009187.2881
N4	N4-O4	8.97	272°33'18"	779266.9567	9009219.8305
O4	O4-P4	6.3	177°7'26"	779260.1410	9009225.6599
P4	P4-Q4	7.4	90°0'0"	779255.5649	9009229.9899
Q4	Q4-R4	6.3	90°0'0"	779260.6508	9009235.3651
R4	R4-S4	8.91	177°6'21"	779265.2270	9009231.0351
S4	S4-T4	25.74	275°5'36"	779271.3832	9009224.5906
T4	T4-U4	13.92	186°48'3"	779288.3422	9009243.9509
U4	U4-V4	20.42	177°10'5"	779296.2093	9009255.4334
V4	V4-W4	4.97	156°57'38"	779308.5704	9009271.6902
W4	W4-X4	4.9	170°24'36"	779312.8861	9009274.1530
X4	X4-Y4	5.09	191°6'12"	779317.4886	9009275.8393
Y4	Y4-Z4	9.11	196°4'47"	779321.8408	9009278.4778
Z4	Z4-A5	31.1	218°9'43"	779328.0152	9009285.1701
A5	A5-B5	10.52	175°58'17"	779330.4726	9009316.1699
B5	B5-C5	13.6	172°58'10"	779332.0387	9009326.5728
C5	C5-D5	10.95	172°56'34"	779335.6946	9009339.6737
D5	D5-E5	58.43	176°39'28"	779339.9102	9009349.7766
E5	E5-F5	8.46	187°40'41"	779365.5175	9009402.2994
F5	F5-G5	15.24	223°50'44"	779368.1746	9009410.3275
G5	G5-H5	7.48	96°57'59"	779361.6072	9009424.0765
H5	H5-I5	5.93	100°7'59"	779367.9198	9009428.0978
I5	I5-J5	10.34	301°11'53"	779371.9386	9009423.7322
J5	J5-K5	20.06	178°12'28"	779374.8189	9009433.6655
K5	K5-L5	8.75	177°58'28"	779381.0059	9009452.7495
L5	L5-M5	6.26	172°15'17"	779383.9958	9009460.9692
M5	M5-N5	6.27	172°35'8"	779386.9103	9009466.5127
N5	N5-O5	15.77	172°34'2"	779390.5189	9009471.6381
O5	O5-P5	11.69	159°21'40"	779401.1914	9009483.2523
P5	P5-Q5	4.5	203°50'49"	779411.6297	9009488.5206
Q5	Q5-R5	11.96	206°56'37"	779414.4831	9009491.9978
R5	R5-S5	26.07	155°31'22"	779417.0577	9009503.6794
S5	S5-T5	7.71	185°46'23"	779432.7144	9009524.5274
T5	T5-U5	57.42	189°41'42"	779436.6985	9009531.1234
U5	U5-V5	20.79	175°11'51"	779457.6857	9009584.5721



10

Jr. Santa Rosa n.º 247 - Edificio Rimac III - Piso 3
Central telefónica: (511) 500 8833
www.rcc.gob.pe

Reconstruyendo
Juntos



Presidencia
del Consejo de Ministros

Autoridad para la
Reconstrucción con Cambios

Dirección de
Soluciones Integrales



0250

"Decenio de la Igualdad de Oportunidades para Mujeres y Hombres"
"Año de la unidad, la paz y el desarrollo"

DATOS TECNICOS WGS-84					
VERTICE	LADO	DISTANCIA	ANG. INTERNO	ESTE (X)	NORTE (Y)
V5	V5-W5	36.03	179°8'27"	779466.8770	9009603.2182
W5	W5-X5	8.15	179°30'0"	779483.2900	9009635.2926
X5	X5-Y5	6.01	215°39'38"	779487.0643	9009642.5124
Y5	Y5-Z5	3.01	158°29'27"	779486.2212	9009648.4657
Z5	Z5-A6	13.09	168°26'20"	779486.9203	9009651.3894
A6	A6-B6	1.87	236°31'31"	779492.4536	9009663.2504
B6	B6-C6	4.06	126°48'54"	779491.4769	9009664.8432
C6	C6-D6	7.26	93°11'39"	779492.9768	9009668.6184
D6	D6-E6	11.14	259°58'2"	779499.8608	9009666.3184
E6	E6-F6	62.47	181°21'20"	779505.1764	9009676.1053
F6	F6-G6	195.04	179°15'39"	779533.6844	9009731.6902
G6	G6-H6	30.09	180°31'12"	779624.9233	9009904.0743
H6	H6-I6	31.92	177°56'34"	779638.7562	9009930.7934
I6	I6-J6	10.84	173°42'31"	779654.4417	9009958.5984
J6	J6-K6	10.24	171°22'16"	779660.7710	9009967.4001
K6	K6-L6	37.61	177°0'26"	779667.9298	9009974.7236
L6	L6-M6	66.13	179°10'59"	779695.5920	9010000.2124
M6	M6-N6	64.34	180°36'19"	779744.8574	9010044.3251
N6	N6-O6	47.61	177°1'47"	779792.3313	9010087.7459
O6	O6-P6	69.67	183°44'12"	779829.0817	9010118.0153
P6	P6-Q6	84.29	180°9'31"	779879.8569	9010165.7187
Q6	Q6-R6	13.56	182°54'38"	779941.1311	9010223.6061
R6	R6-S6	23.05	292°38'26"	779950.5007	9010233.4048
S6	S6-T6	8.7	90°13'30"	779928.9960	9010241.6929
T6	T6-U6	7.78	91°17'38"	779932.0929	9010249.8233
U6	U6-V6	11.48	179°11'35"	779939.4219	9010247.2197
V6	V6-W6	8.02	206°9'15"	779950.1814	9010243.2257
W6	W6-X6	31.65	224°23'53"	779958.1591	9010244.0345
X6	X6-A	15.41	92°50'41"	779978.4248	9010268.3472
TOTAL		5525.31	32039°59'58"		



V. CUADRO RESUMEN DE ÁREAS

CUADRO RESUMEN DE ÁREAS			
DESCRIPCIÓN	ÁREA TOTAL (ha)	ÁREA AFECTADA (ha) POLIGONO N° 1 DIQUE A-D-01	ÁREA REMANENTE (ha)
42,195.3250	42,190.3162	50,087.83 m ² (5.0088 ha)	42,190.3162



PERÚ

Presidencia
del Consejo de Ministros

Autoridad para la
Reconstrucción con Cambios

Dirección de
Soluciones Integrales



0251

"Decenio de la Igualdad de Oportunidades para Mujeres y Hombres"
"Año de la unidad, la paz y el desarrollo"

VI. PLANO REMANENTE


Por no contar con los elementos técnicos suficientes en el Plano de título archivado, tales como; de coordenadas, ángulos internos que grafiquen el perímetro del área inscrita en la Partida Electrónica N° 07023351 y verificado el plano del Título Archivado N° 1405 de fecha 02.05.90, no es posible determinar el Plano Remanente correspondiente al área materia de transferencia y independización.

En tal sentido, al amparo de la cuarta disposición complementaria y final del Reglamento de Inscripciones del Registro de Predios (SUNARP) señala, que **tratándose de independización de predios en los que no sea factible determinar el área, los linderos o medidas perimétricas del predio remanente, no se requerirá el plano de éste.**

ENERO DE 2023.



Ing. Ernesto Rafael Cárdenas Rodríguez
Especialista II en Coordinación
Dirección de Soluciones Integrales - ARCC

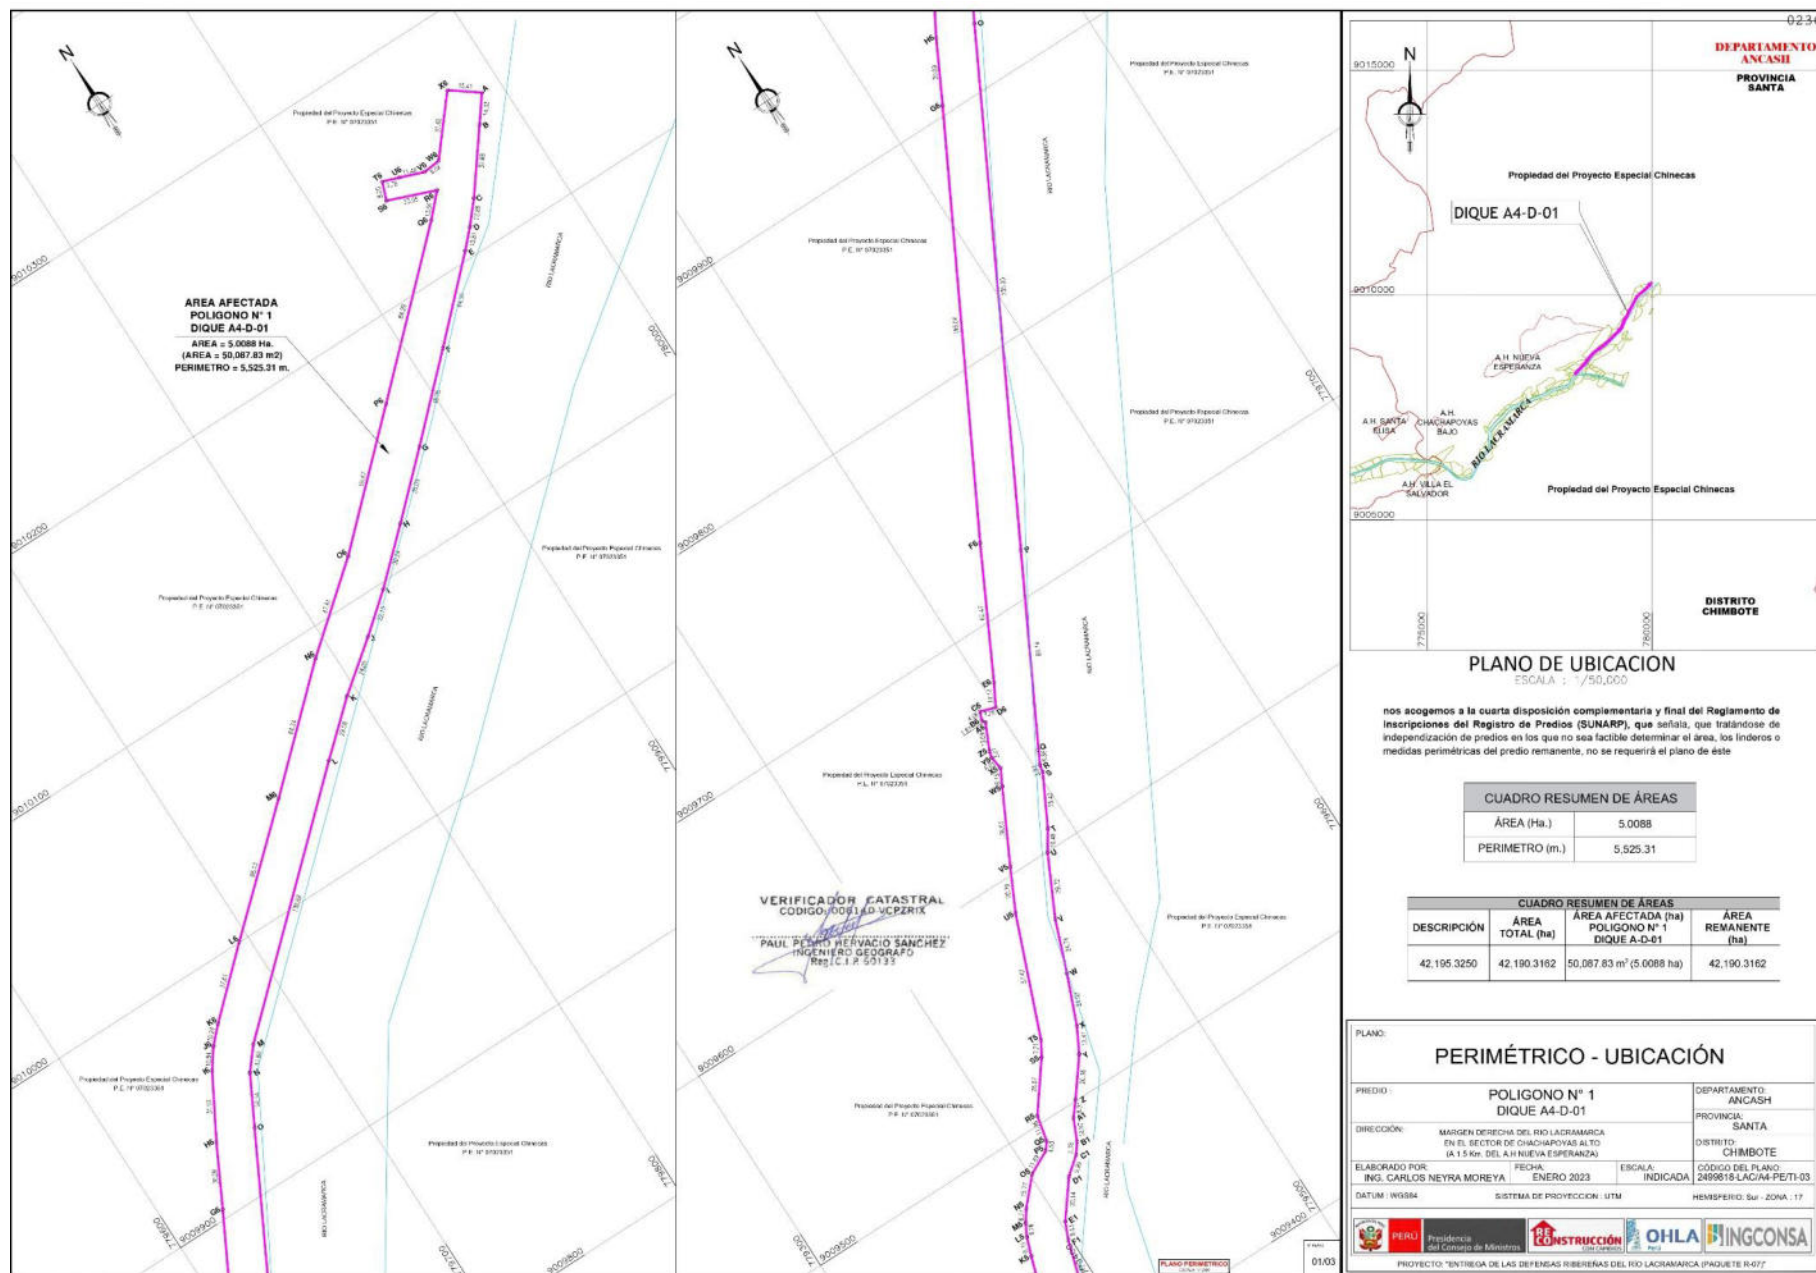

Esta es una copia auténtica imprimible de documento electrónico archivado en la Superintendencia Nacional de Bienes Estatales, aplicando lo dispuesto por el Art. 25 de DS.070-2013- PCM y la Tercera Disposición Complementaria Final del DS. 026-2016-PCM. Su autenticidad e integridad puede ser contrastada a través de nuestro portal web: <https://www.sbn.gob.pe> ingresando al icono *Verifica documento digital* o también a través de la siguiente dirección web: . En ambos casos deberás ingresar la siguiente clave:

79M3224261

DATOS TÉCNICOS DE LA POLIGONAL					
VERTICE	LADO	LONGITUD EN METROS	ÁNGULO EN GRADOS	PERÍMETRO EN METROS	ÁREA EN METROS CUADRADOS
A	A-B	14.33	92°0'0"	779990.2385	9010249.0790
B	B-C	32.68	178°46'44"	779980.1193	9010247.6277
C	C-D	12.88	170°21'11"	779962.3634	9010241.5000
D	D-E	10.81	177°14'47"	779951.8623	9010211.8464
E	E-F	44.56	177°52'36"	779945.4935	9010204.0185
F	F-G	15.05	178°29'34"	779945.4935	9010122.9014
G	G-H	15.05	179°32'31"	779942.5635	9010141.7397
H	H-I	30.24	178°12'13"	779936.5672	9010112.6781
I	I-J	22.15	170°49'43"	779934.2838	9010097.2381
J	J-K	28.05	178°27'12"	779931.1257	9010083.1810
K	K-L	29.58	183°30'48"	779924.9958	9010065.9553
L	L-M	130.69	180°31'54"	779772.8183	9010046.4222
M	M-N	12.68	180°00'36"	779768.1412	9009958.4754
N	N-O	24.94	181°30'30"	779666.0039	9009948.6942
O	O-P	235.00	180°13'4"	779656.5518	9009937.0248
P	P-Q	89.14	180°0'0"	779647.1183	9009715.0595
Q	Q-R	6.88	180°18'59"	779650.6002	9009646.1703
R	R-S	2.23	187°39'46"	779602.4425	9009634.0632
S	S-T	25.42	180°5'26"	779601.8872	9009630.8031
T	T-U	10.43	174°0'40"	779482.5874	9009598.5032
U	U-V	29.73	180°30'24"	779481.1113	9009586.6377
V	V-W	24.74	180°43'28"	779471.1456	9009572.9949
W	W-X	24.02	178°22'33"	779462.4504	9009548.8302
X	X-Y	12.41	174°13'36"	779453.3785	9009527.5887
Y	Y-Z	20.18	170°28'12"	779447.5505	9009516.8276
Z	Z-A	8.01	178°27'13"	779435.1694	9009500.4721
A1	A1-B1	10.87	182°43'45"	779436.1127	9009484.2509
B1	B1-C1	5.78	187°37'22"	779425.8104	9009464.2625
C1	C1-D1	9.88	180°46'50"	779422.1303	9009459.7484
D1	D1-E1	20.14	182°47'10"	779414.3402	9009473.4888
E1	E1-F1	5.43	182°43'45"	779402.0830	9009457.5116
F1	F1-G1	29.87	180°53'14"	779368.6873	9009446.7808
G1	G1-H1	15.62	179°45'5"	779350.0251	9009421.2056
H1	H1-I1	2.87	177°10'0"	779346.0237	9009406.1019
I1	I1-J1	2.26	202°48'40"	779354.9175	9009405.4720
J1	J1-K1	18.41	180°56'52"	779381.8111	9009400.2068
K1	K1-L1	2.70	147°47'17"	779370.1292	9009386.8190
L1	L1-M1	15.13	207°07'12"	779346.8192	9009380.1208
M1	M1-N1	32.38	179°50'12"	779370.4327	9009371.4542
N1	N1-O1	22.53	187°30'33"	779359.4869	9009342.2815
O1	O1-P1	16.87	180°82'1"	779352.9324	9009333.4668
P1	P1-Q1	11.84	180°20'20"	779348.3005	9009317.3403
Q1	Q1-R1	19.68	185°46'26"	779346.4403	9009305.8817
R1	R1-S1	6.88	172°59'43"	779345.1848	9009285.2318
S1	S1-T1	7.16	183°19'16"	779343.8122	9009279.4711
T1	T1-U1	9.54	181°54'48"	779340.4257	9009274.2326
U1	U1-V1	17.13	174°50'23"	779335.5197	9009268.7401
V1	V1-W1	30.94	179°58'58"	779331.8824	9009258.4126
W1	W1-X1	19.31	170°14'11"	779301.2248	9009236.8420
X1	X1-Y1	16.32	174°11'0"	779298.8932	9009213.5990
Y1	Y1-Z1	25.17	180°43'46"	779277.2702	9009200.5760
Z1	Z1-A2	25.42	170°14'28"	779260.1755	9009184.2381
A2	A2-B2	14.82	178°30'23"	779241.2226	9009166.8157
B2	B2-C2	89.90	182°24'55"	779186.4105	9009116.2272
C2	C2-D2	75.00	187°29'23"	779125.5725	9009062.9367
D2	D2-E2	55.56	174°34'44"	779072.3746	9008997.2401
E2	E2-F2	20.20	178°30'26"	779031.8366	9008968.4502
F2	F2-G2	75.11	177°28'13"	778970.2442	9008913.0623
G2	G2-H2	61.31	179°56'4"	778920.7508	9008865.8670
H2	H2-I2	19.36	177°18'51"	778871.8243	9008827.5791

DATOS TÉCNICOS DE LA POLIGONAL					
VERTICE	LADO	LONGITUD EN METROS	ÁNGULO EN GRADOS	PERÍMETRO EN METROS	ÁREA EN METROS CUADRADOS
I2	I2-J2	57.59	179°59'2"	778957.2784	9008818.1790
J2	J2-K2	12.23	181°0'50"	778955.3036	9008796.4089
K2	K2-L2	74.80	183°9'3"	778915.0128	9008789.7928
L2	L2-M2	21.18	181°33'18"	778914.4136	9008745.6431
M2	M2-N2	27.19	82°48'30"	778917.5945	9008733.0535
N2	N2-O2	75.00	182°24'11"	77818.9423	9008715.4996
O2	O2-P2	22.17	182°18'40"	778125.5122	9008703.0483
P2	P2-Q2	79.66	182°21'15"	778692.8666	9008687.3090
Q2	Q2-R2	14.46	184°22'51"	778634.1487	9008638.5751
R2	R2-S2	24.80	183°11'36"	778625.2319	9008617.7909
S2	S2-T2	51.52	180°2'59"	778594.0155	9008572.0975
T2	T2-U2	9.25	194°32'6"	778564.7270	9008529.7188
U2	U2-V2	23.50	180°29'44"	778562.5024	9008524.7833
V2	V2-W2	9.20	78°14'23"	778560.1404	9008505.2893
W2	W2-X2	5.53	185°57'54"	778544.6816	9008488.8502
X2	X2-Y2	55.29	180°55'10"	778541.2664	9008488.9205
Y2	Y2-Z2	148.08	78°22'33"	778503.4968	9008454.7553
Z2	Z2-A3	30.16	179°54'0"	778509.0005	9008350.2630
A3	A3-B3	30.08	78°18'10"	778517.8432	9008329.0176
B3	B3-C3	16.27	182°18'16"	778515.8895	9008308.4641
C3	C3-D3	6.10	180°22'30"	778414.1644	9008280.8948
D3	D3-E3	19.17	90°32'3"	778356.6896	9008241.3022
E3	E3-F3	88.28	88°22'13"	778290.7044	9008207.8804
F3	F3-G3	5.32	72°30'18"	778329.0166	9008208.3840
G3	G3-H3	44.41	170°12'11"	778315.2295	9008151.8378
H3	H3-I3	109.56	81°31'58"	778337.4068	9008145.8415
I3	I3-J3	77.54	78°48'40"	778442.2311	9008120.3909
J3	J3-K3	43.55	84°22'10"	778497.3365	9008174.0446
K3	K3-L3	23.84	88°26'35"	778528.1243	9008086.1631
L3	L3-M3	8.73	73°28'34"	778539.0548	9008052.8838
M3	M3-N3	4.97	180°0'55"	778542.5400	9008032.7640
N3	N3-O3	13.50	75°43'37"	778548.5170	9008035.7048
O3	O3-P3	7.08	172°56'8"	778542.5400	9008048.6411
P3	P3-Q3	4.22	180°49'24"	778603.3786	9008055.9437
Q3	Q3-R3	8.96	88°32'46"	778538.0271	9008050.4842
R3	R3-S3	6.66	80°8'15"	778546.8661	9008052.9406
S3	S3-T3	0.35	200°54'0"	778548.0485	9008055.0543
T3	T3-U3	82.98	288°25'13"	778514.8048	9008049.3100
U3	U3-V3	33.38	180°11'11"	778590.7007	9008001.0552
V3	V3-W3	36.31	74°18'27"	778639.8166	9008038.6644
W3	W3-X3	58.07	78°22'42"	778632.4066	9008046.0768
X3	X3-Y3	7.93	77°26'18"	778670.5489	9008080.8889
Y3	Y3-Z3	30.14	178°1'5"	778662.9739	9008070.6389
Z3	Z3-A4	28.82	77°20'35"	778704.9030	9008070.3096
A4	A4-B4	90.35	73°35'43"	778726.7875	9008049.6821
B4	B4-C4	33.57	77°28'15"	778769.6349	9008052.4988
C4	C4-D4	27.86	78°27'53"	778827.5568	9008081.1508
D4	D4-E4	57.92	80°28'58"	778861.1239	9008085.9230
E4	E4-F4	37.00	180°10'51"	778886.4074	9008082.0011
F4	F4-G4	42.54	179°6'5"	778941.2252	9008095.5519
G4	G4-H4	59.85	184°1'13"	778934.3457	9008094.2486
H4	H4-I4	44.85	78°52'21"	779018.7955	9008094.3213
I4	I4-J4	16.11	184°3'51"	779022.8927	9008082.8938
J4	J4-K4	58.69	182°52'9"	779005.8363	9008087.0897
K4	K4-L4	98.33	78°30'48"	779104.7883	9008080.8849
L4	L4-M4	80.19	77°37'15"	779173.2063	9008130.0100
M4	M4-N4	44.57	188°21'42"	779216.5092	9008187.2881
N4	N4-O4	8.97	272°33'18"	779265.9507	9008219.8305
O4	O4-P4	6.30	177°2'26"	779265.1410	9009225.8539
P4	P4-Q4	7.40	60°0'0"	779255.5649	9009225.8539

DATOS TÉCNICOS DE LA POLIGONAL					
VERTICE	LADO	LONGITUD EN METROS	ÁNGULO EN GRADOS	PERÍMETRO EN METROS	ÁREA EN METROS CUADRADOS
Q4	Q4-R4	6.30	92°0'0"	779260.6508	9009235.5851
R4	R4-S4	8.91	177°5'21"	779260.2272	9009231.0351
S4	S4-T4	23.74	275°5'36"	779271.3832	9009224.5808
T4	T4-U4	11.90	180°48'3"	779268.3422	9009214.3608
U4	U4-V4	20.42	177°0'5"	779266.2093	9009205.4334
V4	V4-W4	4.97	178°0'36"	779255.5104	9009177.4802
W4	W4-X4	4.90	170°24'36"	779242.881	9009274.1832
X4	X4-Y4	5.09	181°5'12"	779241.2486	9009275.8383
Y4	Y4-Z4	9.11	180°4'47"	779231.8408	9009278.4778
Z4	Z4-A5	31.70	218°9'43"	779228.0102	9009285.1701
A5	A5-B5	10.52	175°56'17"	779230.4726	9009316.1699
B5	B5-C5	11.80	172°30'10"	779332.0367	9009326.5729
C5	C5-D5	10.35	172°36'34"	779335.6946	9009336.4737
D5	D5-E5	58.43	174°50'28"	779349.8102	9009345.7168
E5	E5-F5	8.46	187°40'41"	779365.5175	9009403.2994
F5	F5-G5	15.24	223°00'44"	779368.1746	9009410.3275
G5	G5-H5	7.48	86°07'58"	779361.6072	9009404.0385
H5	H5-I5	5.93	102°7'50"	779367.0198	9009428.0978
I5	I5-J5	10.34	307°11'53"	779371.8386	9009463.7322
J5	J5-K5	22.06	178°12'28"	779374.8645	9009485.6685
K5	K5-L5	8.71	177°28'36"	779387.8008	9009490.7195
L5	L5-M5	6.26	172°13'17"	779383.9958	9009460.9692
M5	M5-N5	6.27	172°30'8"	779386.8103	9009466.0127
N5	N5-O5	18.77	177°34'2"	779390.5188	9009471.6781
O5	O5-P5	11.68	192°21'40"	779401.1914	9009483.7023
P5	P5-Q5	4.50	202°30'49"	779411.6287	9009488.5236
Q5	Q5-R5	11.96	206°36'37"	779414.4819	9009491.3978
R5	R5-S5	26.07	155°31'23"	779417.0277	9009503.8794
S5	S5-T5	7.71	185°48'23"	779422.7144	9009509.4574
T5	T5-U5	57.42	189°41'42"	779436.6885	9009531.1234
U5	U5-V5	20.79	175°11'51"	779457.6857	9009556.5721
V5	V5-W5	38.03	178°28'3"	779466.8770	9009603.3190
W5	W5-X5	8.15	179°30'0"	779480.2802	9009605.2326
X5	X5-Y5	8.01	245°39'36"	779487.0613	9009610.5124
Y5	Y5-Z5	3.01	159°20'27"	779486.2212	9009648.4657
Z5	Z5-A6	13.09	189°25'00"	779486.8013	9009651.3941
A6	A6-B6	1.87	230°51'31"	779482.4536	9009663.2524
B6	B6-C6	4.06	126°46'58"	779491.4769	9009668.8183
C6	C6-D6	7.26	89°1'39"	779492.4688	9009668.8183
D6	D6-E6	11.41	259°28'1"	779505.8628	9009676.1051
E6	E6-F6	62.47	161°21'20"	779525.1734	9009676.1051
F6	F6-G6	19.04	184°16'09"	779537.6843	9009690.4734
G6	G6-H6	33.92	179°53'12"	779629.9233	9009690.4734
H6	H6-I6	31.29	177°30'34"	779638.7462	9009701.7934
I6	I6-J6	10.84	174°21'31"	779650.4417	9009701.7934
J6	J6-K6	0.24	171°22'56"	779660.1417	9009701.7934
K6	K6-L6	66.13	177°03'26"	779669.5288	9009716.7934
L6	L6-M6	37.51	179°0'58"	779687.8201	9009722.4843
M6	M6-N6	34.34	179°0'58"	779696.8128	9009722.4843
N6	N6-O6	49.87	177°144"	779702.2312	9009722.4843
O6	O6-P6	69.87	183°44'17"	779680.1872	9009722.4843
P6	P6-Q6	84.29	180°29'31"	779780.8565	9009722.4843
Q6	Q6-R6	16.58	185°31'36"	779811.1111	9009722.4843
R6	R6-S6	23.05	282°26'26"	779950.5507	9009722.4843
S6	S6-T6	8.20	180°0'0"	779950.5507	9009722.4843
T6	T6-U6	1.76	91°17'38"	779933.0609	9009722.4843
U6	U6-V6	11.68	191°17'50"	779939.4216	9009722.4843
V6	V6-W6	8.22	204°0'15"	779955.1814	9009722.4843
W6	W6-X6	31.65	224°23'53"	779985.1959	9009722.4843
X6	X6-A7	13.81	176°48'45"	779978.4518	9009722.4843