


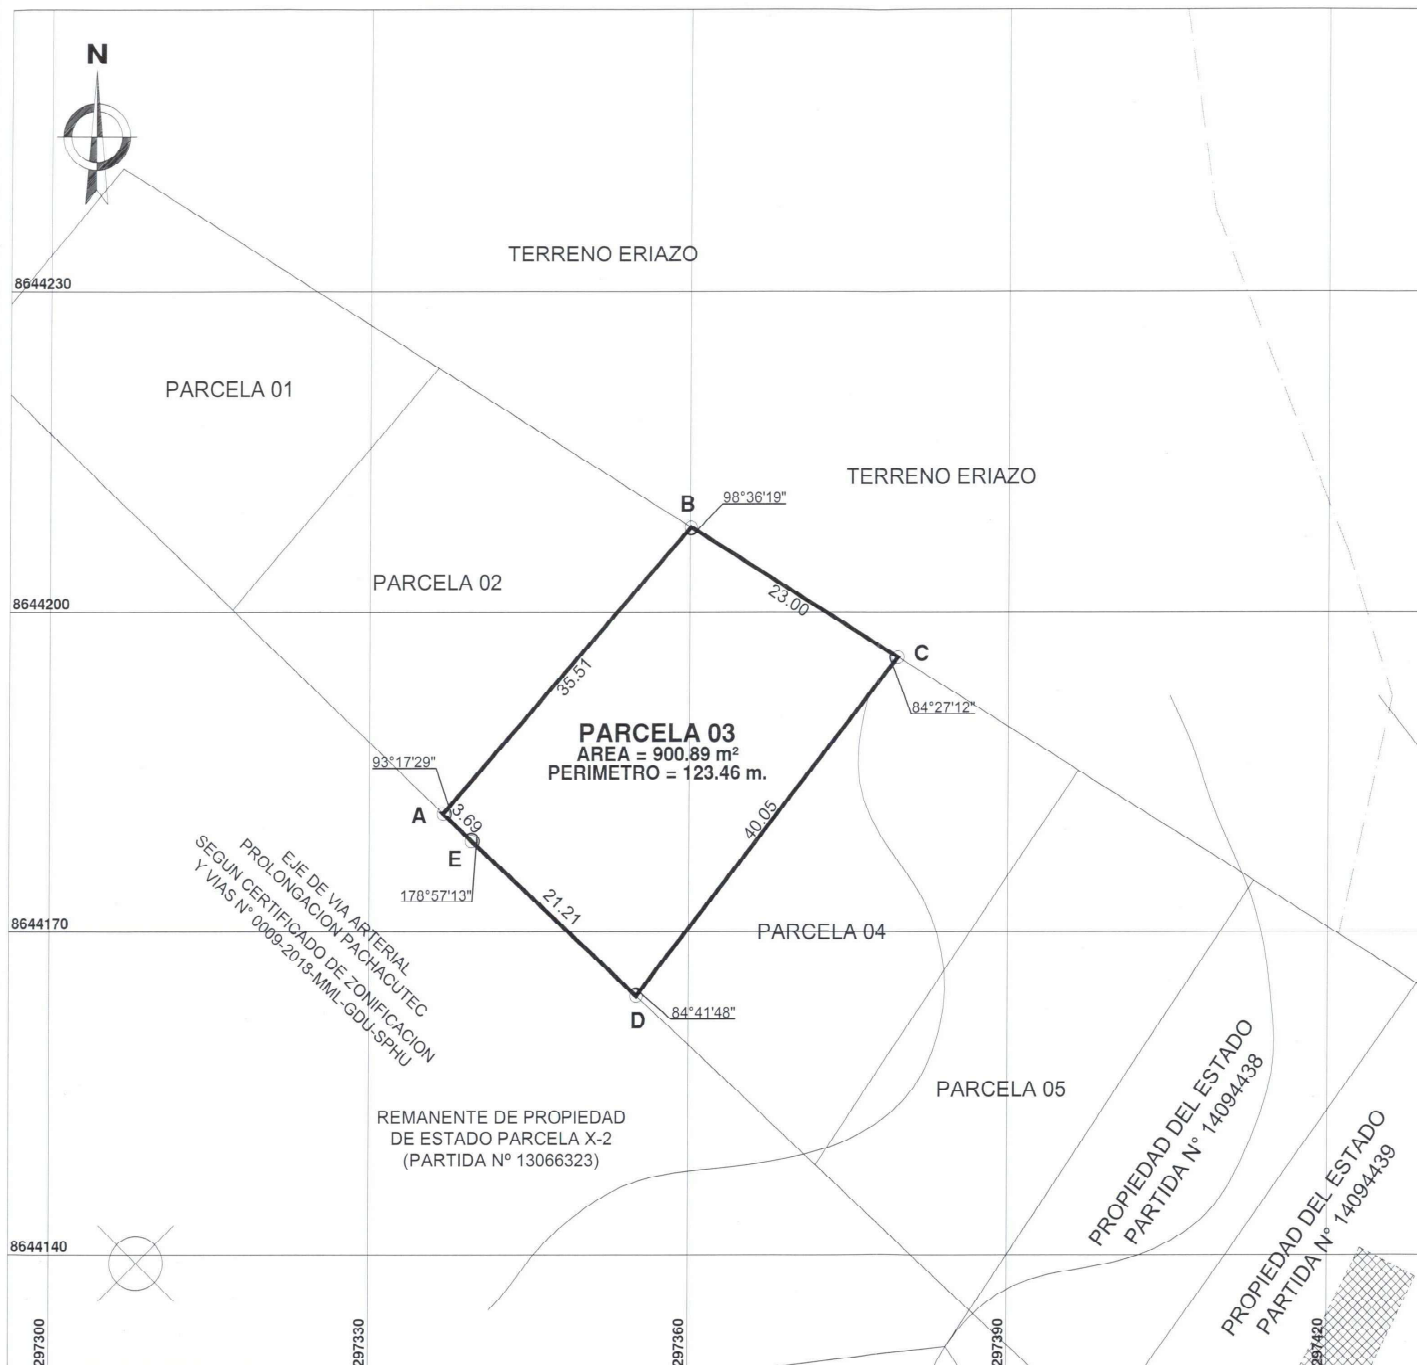

PLANO PERIMETRICO
ESCALA 1/500


FUENTE : BASE GRÁFICA DE LA SBN
DATUM: PSAD 56 ZONA: 18S



PLANO DE UBICACIÓN
ESCALA 1/15 000

CUADRO DE DATOS TÉCNICOS				COORDENADAS UTM - DATUM: PSAD 56 ZONA: 18S	
VERTICE	LADO	DISTANCIA	ANG. INTERNO	ESTE (X)	NORTE (Y)
A	A-B	35.51	93°17'29"	297336.9532	8644181.0659
B	B-C	23.00	98°36'19"	207360.1000	8644207.5969
C	C-D	40.05	84°27'12"	297379.5895	8644195.7839
D	D-E	21.21	84°41'48"	297355.1407	8644161.0562
E	E-A	3.69	178°57'13"	297339.6098	8644178.5532
TOTAL		123.46	540°0'1"		

CUADRO DE DATOS TÉCNICOS				COORDENADAS UTM - DATUM: WGS84 ZONA: 18S	
VERTICE	LADO	DISTANCIA	ANG. INTERNO	ESTE (X)	NORTE (Y)
A	A-B	35.51	93°17'29"	297115.7582	8643812.8585
B	B-C	23.00	98°36'19"	207130.3050	8643039.7096
C	C-D	40.05	84°27'12"	297158.3945	8643827.5765
D	D-E	21.21	84°41'48"	297133.9457	8643795.8518
E	E-A	3.69	178°57'13"	297118.4147	8643810.2958
TOTAL		123.46	540°0'1"		

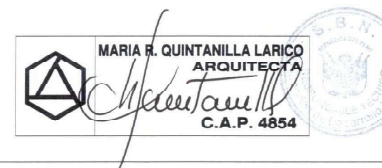

SBN SUPERINTENDENCIA NACIONAL DE BIENES ESTATALES
SUBDIRECCIÓN DE DESARROLLO INMOBILIARIO

PLANO: PERIMETRICO - UBICACION		CUS MATRIZ N°: 59465
DENOMINACIÓN: PARCELA 03	DISTRITO: LURIN PROVINCIA: LIMA DEPARTAMENTO: LIMA	ÁREA: 900.89 m² ZONA: 18 SUR HOJA: 25 - J
DIRECCIÓN: UBICADO EN LAS FALDAS DEL "CERRO CAVERO" O CERRO CENTINELA, APROXIMADAMENTE A 220.00 METROS DE DISTANCIA DE LA PROLONGACIÓN DE LA AV. LOS ALAMOS, FRENTE A LA FUTURA VÍA ARTERIAL, PROLONGACIÓN, PACHACUTEC.	PLANO N°: 4421-2018/SBN-DGPE-SDDI M.D. N°: 1847-2018/SBN-DGPE-SDDI	ESCALA: 1/500 - 1/15 000
SUBDIRECTORA: ABOG. MARIA DEL PILAR PINEDA FLORES	ELABORADO POR: BACH. ING. MARLENI HUAMAN ORTIZ	FECHA: 31/10/2018 LAMINA: L - 01