


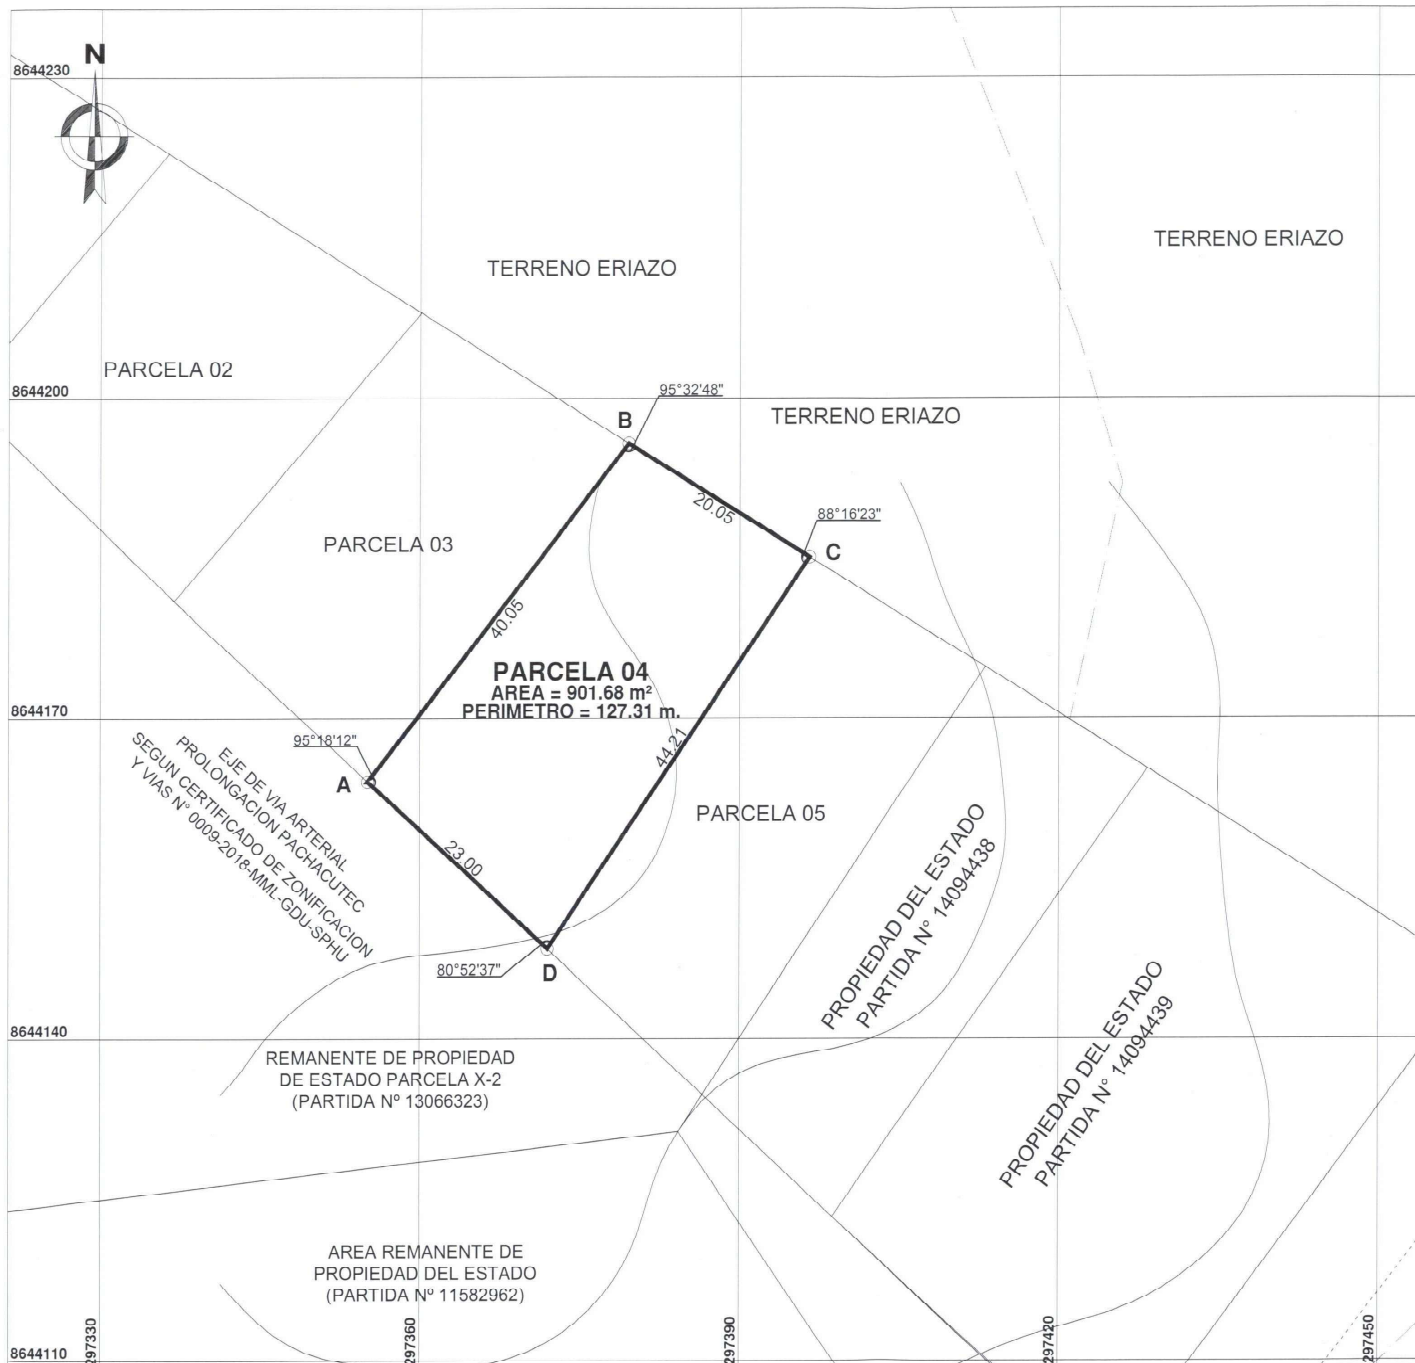

PLANO PERIMÉTRICO
ESCALA 1/500


FUENTE : BASE GRÁFICA DE LA SBN
DATUM: PSAD 56 ZONA: 18S



PLANO DE UBICACIÓN
ESCALA 1/15 000

CUADRO DE DATOS TÉCNICOS				COORDENADAS UTM - DATUM: PSAD 56 ZONA: 18S	
VERTICE	LADO	DISTANCIA	ANG. INTERNO	ESTE (X)	NORTE (Y)
A	A-B	40.05	95°18'12"	297325.1407	8644104.0282
B	B-C	20.05	95°32'48"	297379.5895	8644195.7839
C	C-D	44.21	88°16'23"	207306.6703	8644185.1373
D	D-A	23.00	80°52'37"	297371.9828	8644148.3958
TOTAL		127.31	360°0'0"		

CUADRO DE DATOS TÉCNICOS				COORDENADAS UTM - DATUM: WGS84 ZONA: 18S	
VERTICE	LADO	DISTANCIA	ANG. INTERNO	ESTE (X)	NORTE (Y)
A	A-B	40.05	95°18'12"	297133.9457	8643795.8518
B	B-C	20.05	95°32'48"	297158.3945	8643827.5765
C	C-D	44.21	88°16'23"	207175.3843	8643816.9299
D	D-A	23.00	80°52'37"	297150.7878	8643780.1884
TOTAL		127.31	360°0'0"		

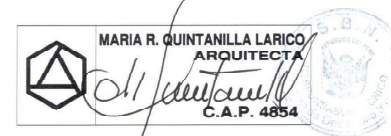

SBN SUPERINTENDENCIA NACIONAL DE BIENES ESTATALES
SUBDIRECCIÓN DE DESARROLLO INMOBILIARIO

PLANO: PERIMETRICO - UBICACION		CUS MATRIZ N°: 59465	
DENOMINACIÓN: PARCELA 04		DISTRITO: LURIN	
		PROVINCIA: LIMA	
		DEPARTAMENTO: LIMA	
DIRECCIÓN: UBICADO EN LAS FALDAS DEL "CERRO CAVERO" O CERRO CENTINELA, APROXIMADAMENTE A 200.00 METROS DE DISTANCIA DE LA PROLONGACION DE LA AV. LOS ALAMOS, FRENTE A LA FUTURA VIA ARTERIAL PROLONGACION PACHACUTEC.		PLANO N°: 4422-2018/SBN-DGPE-SDDI M.D. N°: 1848-2018/SBN-DGPE-SDDI	
SUBDIRECTORA: ABOG. MARIA DEL PILAR PINEDA FLORES		ELABORADO POR: BACH. ING. MARLENI HUAMAN ORTIZ	
		FECHA: 31/10/2018	
		LAMINA: L - 01	