



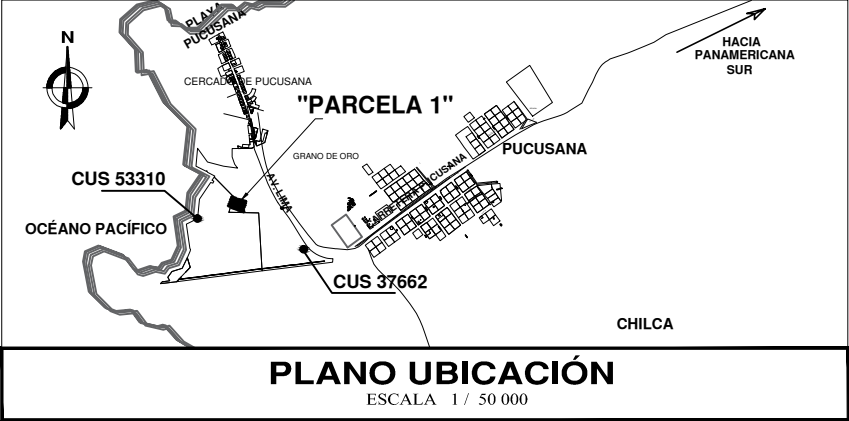

CUADRO DE COORDENADAS (PARCELA 1)				PSAD 56 ZONA 18	
VERTICE	LADO	DISTANCIA	ANG. INTERNO	ESTE (X)	NORTE (Y)
A	A-B	38.83	95°41'55"	304959.9107	8618938.0771
B	B-C	68.79	181°23'35"	304997.1861	8618927.2171
C	C-D	27.96	93°54'57"	305063.6774	8618909.5871
D	D-E	13.74	168°53'56"	305058.3731	8618882.1310
E	E-F	16.86	186°14'32"	305053.2174	8618869.3929
F	F-G	13.89	195°52'10"	305048.6288	8618853.1701
G	G-H	9.30	187°54'38"	305048.6473	8618839.2764
H	H-I	26.15	70°37'26"	305049.9389	8618830.0711
I	I-J	28.70	168°43'2"	305024.3056	8618835.2347
J	J-K	24.74	184°14'24"	304997.8239	8618846.2972
K	K-L	44.99	170°50'54"	304974.3554	8618854.1188
L	L-A	68.06	95°38'33"	304934.4807	8618874.9507
TOTAL		382.01	1800°0'2"		

Suma de ángulos (real) = 1800°00'00"
Error acumulado = 00°00'02"

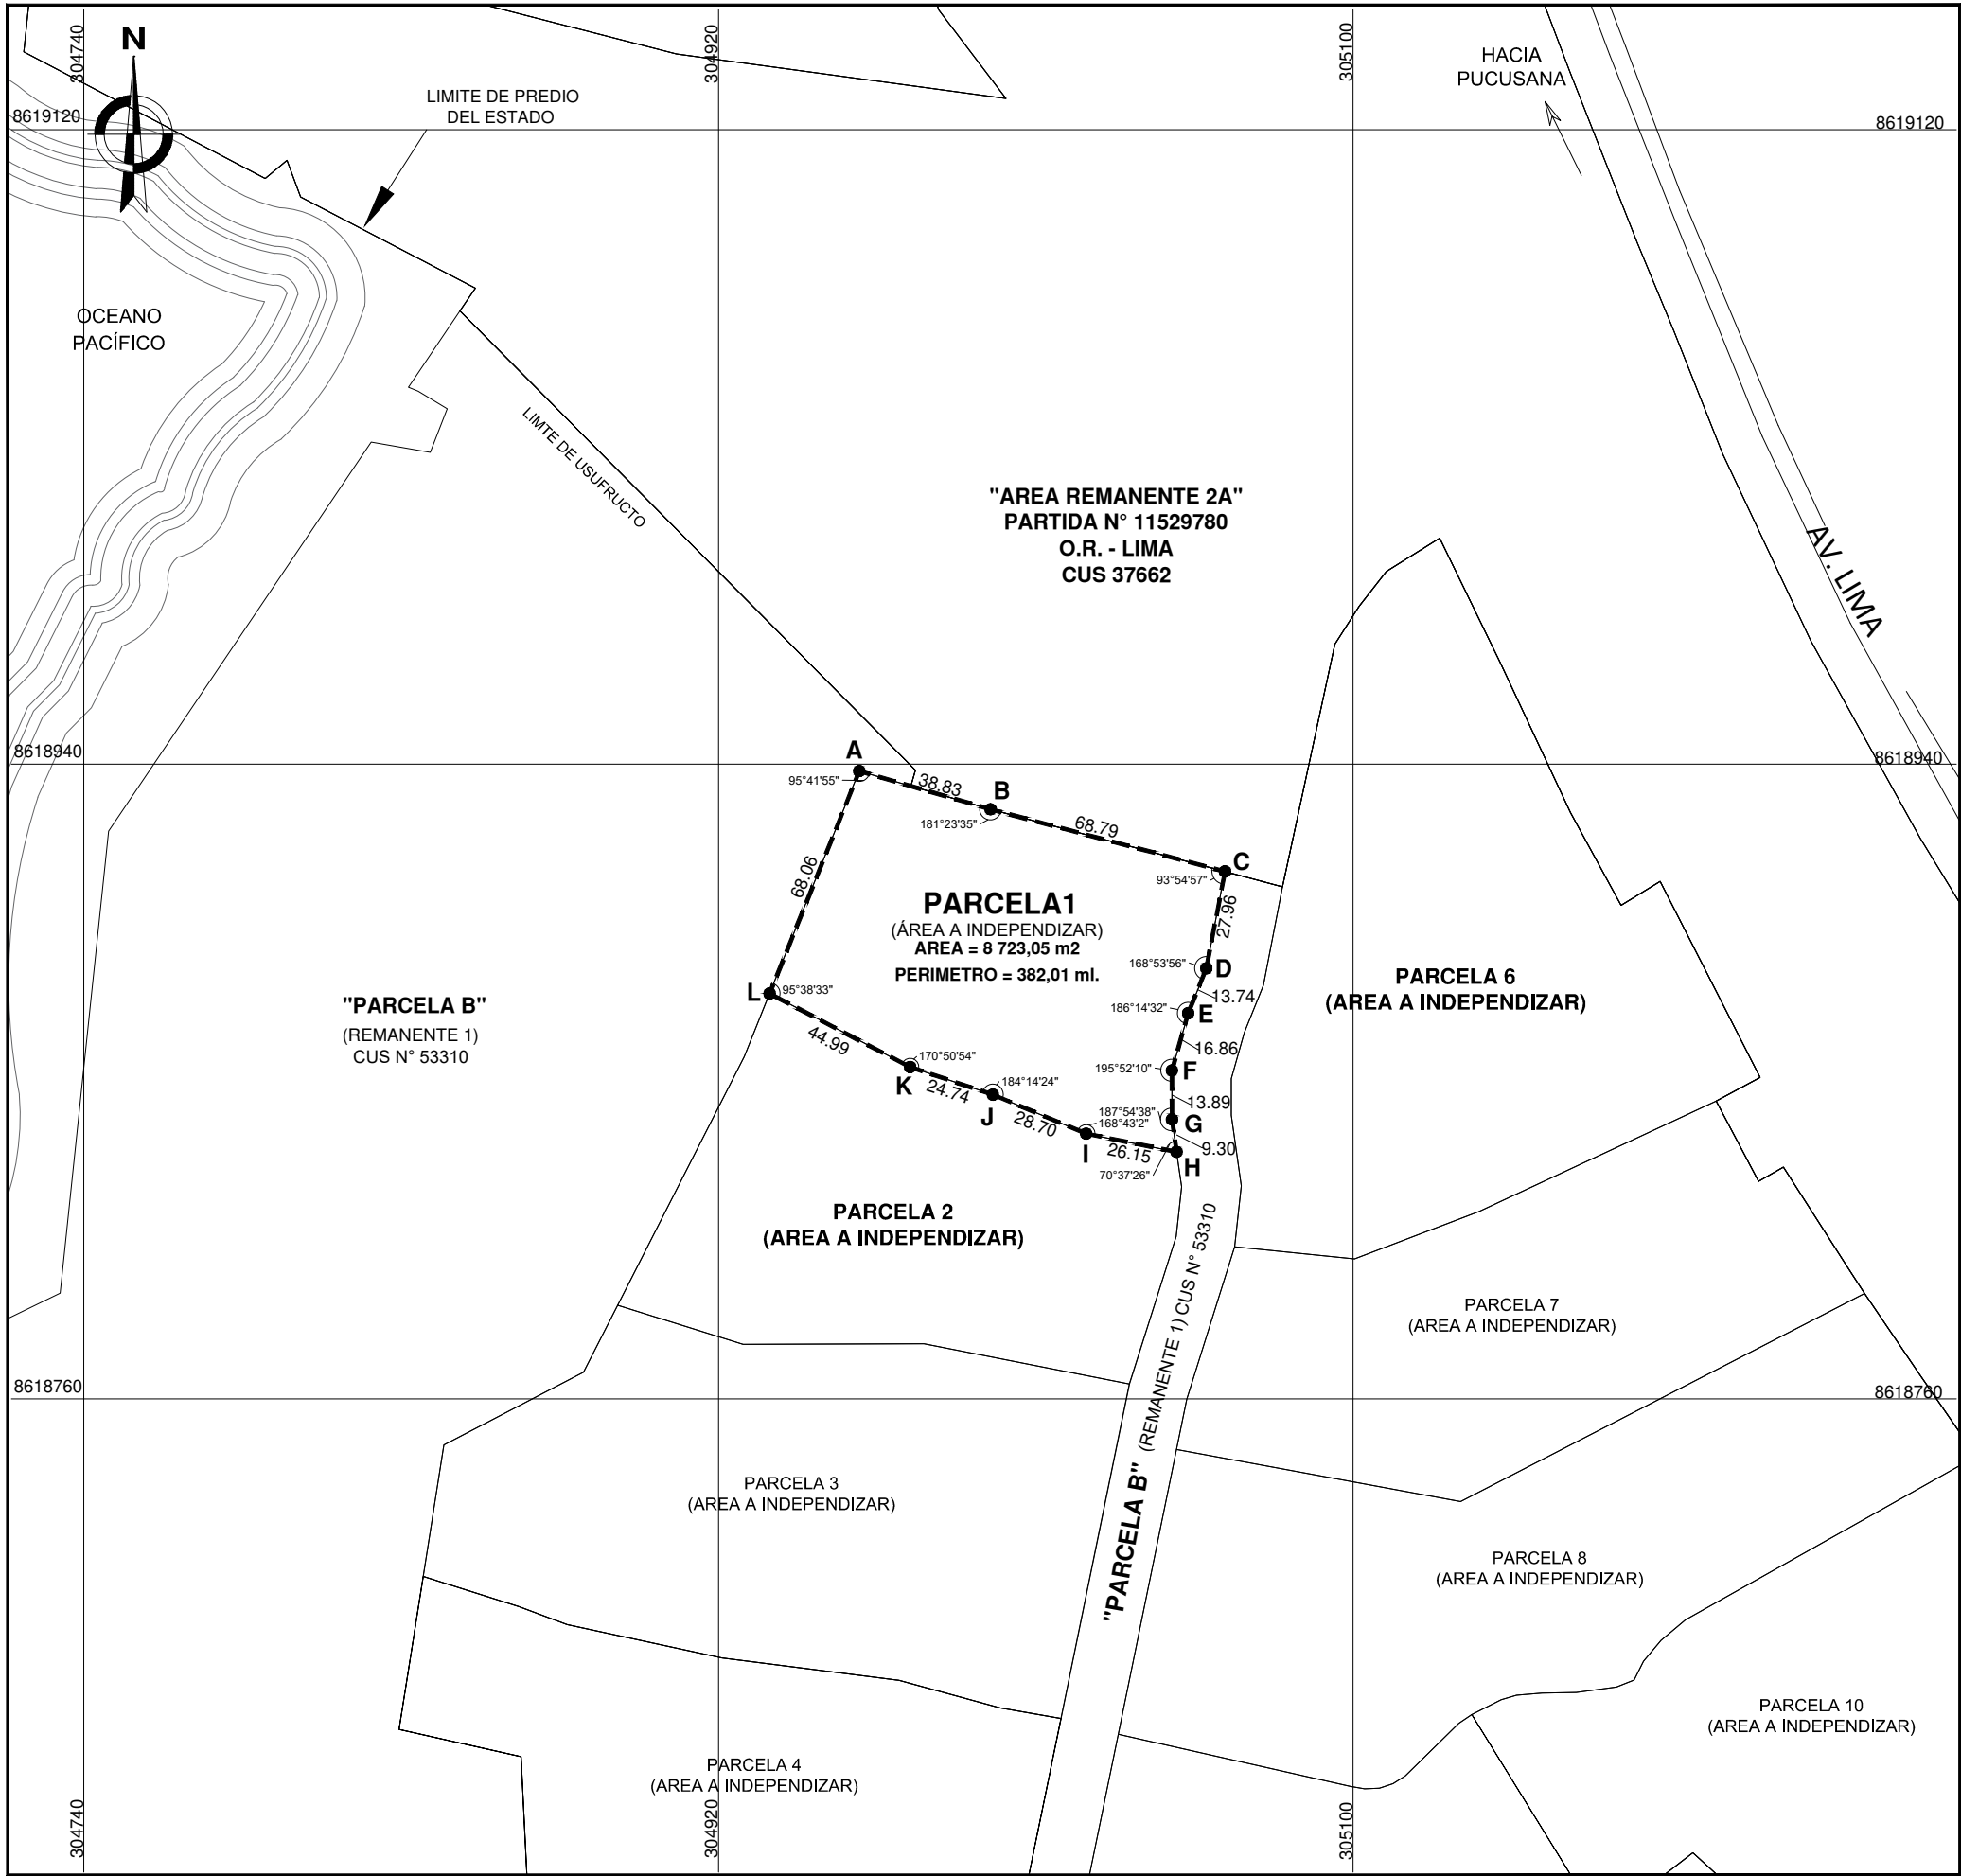

Firmado digitalmente por:
SULLCA SULLCA Victor David FAU
20131057823 soft
Fecha: 08/09/2020 21:56:42-0500

VICTOR DAVID SULLCA SULLCA
INGENIERO GEÓGRAFO
CIP. N° 192083



SUPERINTENDENCIA NACIONAL DE BIENES ESTATALES
SUBDIRECCIÓN DE DESARROLLO INMOBILIARIO

PLANO: PERIMÉTRICO - UBICACIÓN		CUS N° 37662 53310	
DENOMINACIÓN: PARCELA 1	DISTRITO: PUCUSANA	ÁREA: 8 723,05 m²	
	PROVINCIA: LIMA	ESCALA: 1/ 2 000 (A3)	HOJA: 25-J
DIRECCIÓN: ALTURA DEL KM. 58 DE LA PANAMERICANA SUR, AL OESTE DE PUCUSANA, A 230 METROS APROX. DE LA AVENIDA LIMA.	DEPARTAMENTO: LIMA	DÁTUM: PSAD-56	ZONA: 18-S
	PLANO N°: 0607-2020/SBN-DGPE-SDDI MEMORIA N°: 0350-2020/SBN-DGPE-SDDI	FECHA: 26/02/2020	LÁMINA: L-1
SUBDIRECTOR: ABOG. MARIA DEL PILAR PINEDA FLORES	ELABORADO POR: ING. VICTOR DAVID SULLCA SULLCA		

Esta es una copia auténtica imprimible de documento electrónico archivado en la Superintendencia Nacional de Bienes Estatales, aplicando lo dispuesto por el Art. 25 de DS.070-2013- PCM y la Tercera Disposición Complementaria Final del DS. 026-2016-PCM. Su autenticidad e integridad puede ser contrastada a través de nuestro portal web: <https://www.sbn.gob.pe> ingresando al icono *Verifica documento digital* o también a través de la siguiente dirección web: <http://app.sbn.gob.pe/verifica> En ambos casos deberás ingresar la siguiente clave: 7108P46210

PLANO PERIMÉTRICO
ESCALA 1/ 2 000