



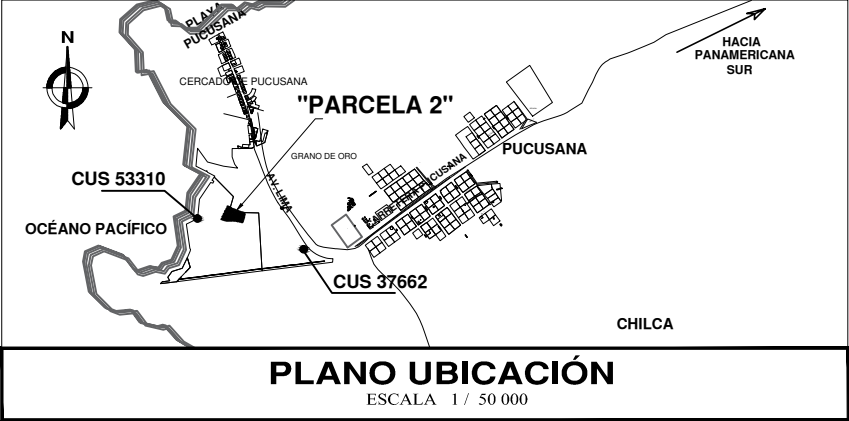

CUADRO DE COORDENADAS (PARCELA 2)				PSAD 56	ZONA 18
VERTICE	LADO	DISTANCIA	ANG. INTERNO	ESTE (X)	NORTE (Y)
A	A-B	44.99	84°21'27"	304934.4807	8618874.9507
B	B-C	24.74	189°9'6"	304974.3554	8618854.1188
C	C-D	28.70	175°45'36"	304997.8239	8618846.2972
D	D-E	26.15	191°16'58"	305024.3056	8618835.2347
E	E-F	9.97	109°22'34"	305049.9389	8618830.0711
F	F-G	14.24	165°51'27"	305051.3235	8618820.2022
G	G-H	43.89	168°35'5"	305049.7965	8618806.0437
H	H-I	59.36	96°26'49"	305036.5469	8618764.2021
I	I-J	51.29	191°20'48"	304978.3001	8618775.6549
J	J-K	37.33	162°22'59"	304927.0063	8618775.4555
K	K-L	79.10	80°23'49"	304891.3810	8618786.6159
L	L-A	19.25	185°3'21"	304927.2863	8618857.0916
TOTAL		439.01	1799°59'59"		

Suma de ángulos (real) = 1800°00'00"
Error acumulado = -00°00'01"

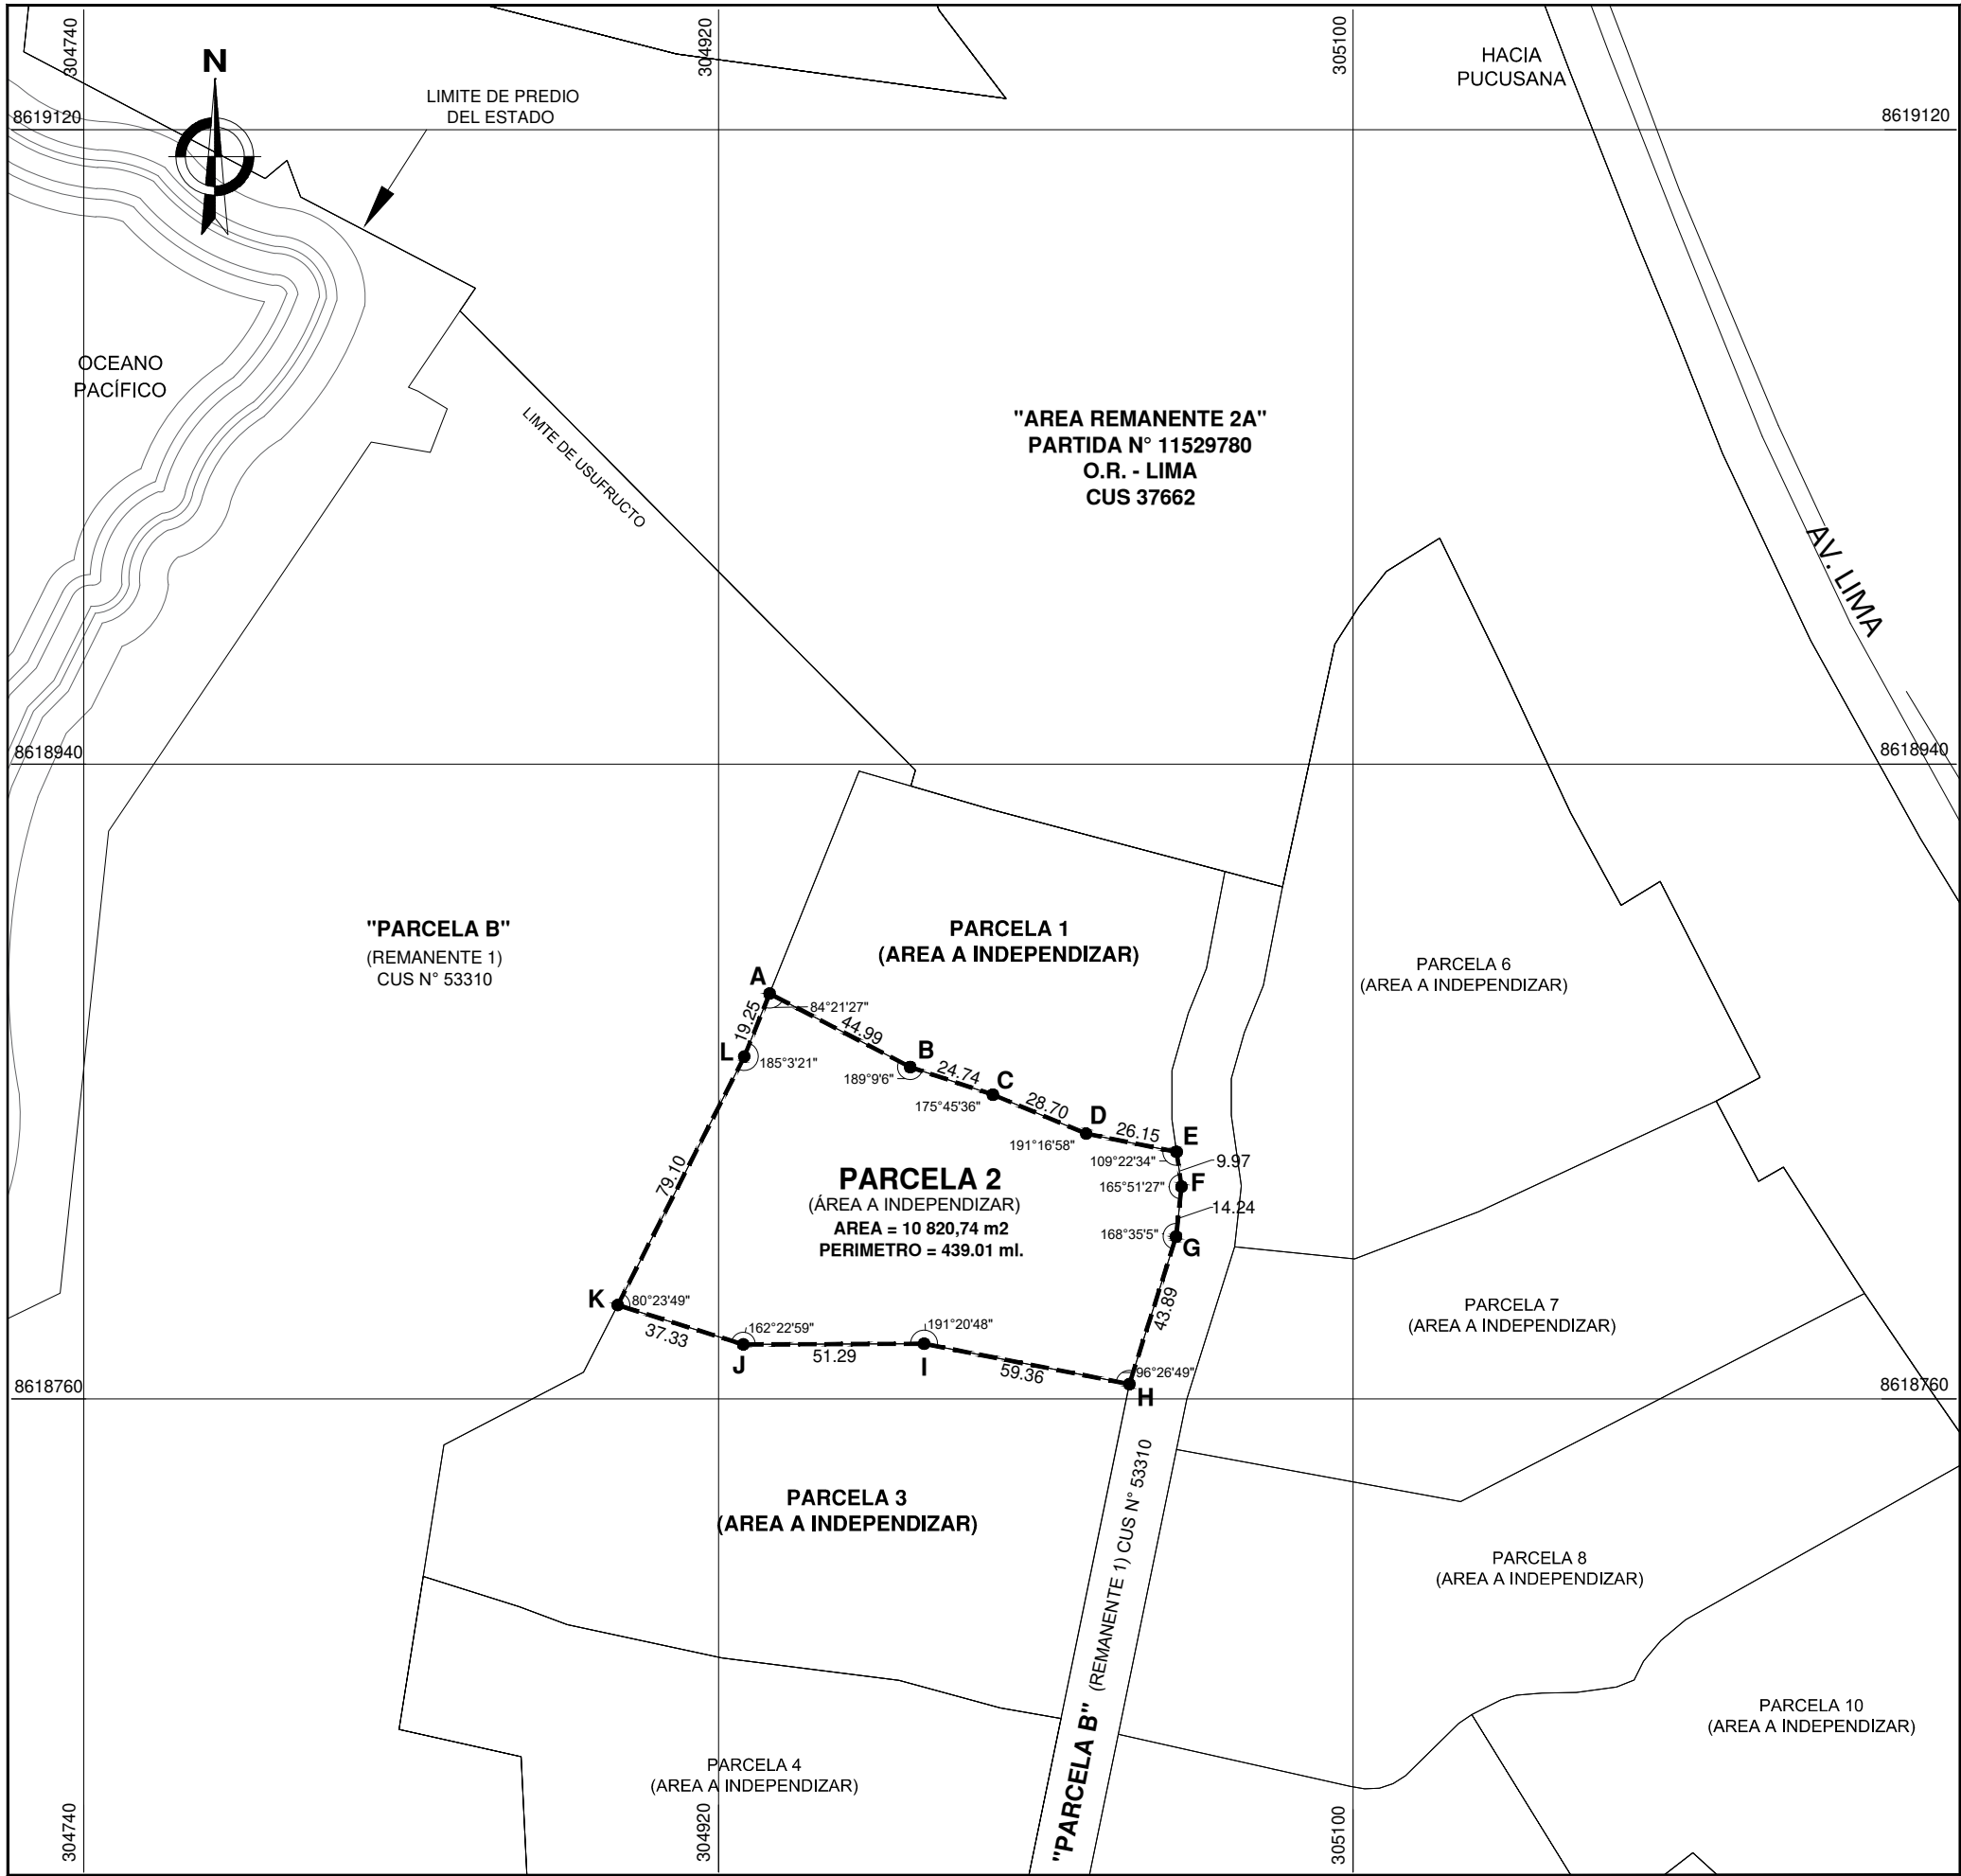

Firmado digitalmente por:
SULLCA SULLCA Victor David FAU
20131057823 soft
Fecha: 08/09/2020 21:59:26-0500

VICTOR DAVID SULLCA SULLCA
INGENIERO GEÓGRAFO
CIP. N° 192083



SUPERINTENDENCIA NACIONAL DE BIENES ESTATALES
SUBDIRECCIÓN DE DESARROLLO INMOBILIARIO

PLANO: PERIMÉTRICO - UBICACIÓN		CUS N° 37662 53310	
DENOMINACIÓN: PARCELA 2	DISTRITO:	PUCUSANA	
	PROVINCIA:	LIMA	
DIRECCIÓN: ALTURA DEL KM. 58 DE LA PANAMERICANA SUR, AL OESTE DE PUCUSANA, A 300 METROS APROX. DE LA AV.LIMA.	DEPARTAMENTO:	LIMA	
	PLANO N°:	0608-2020/SBN-DGPE-SDDI	MEMORIA N°: 0351-2020/SBN-DGPE-SDDI
SUBDIRECTOR: ABOG. MARIA DEL PILAR PINEDA FLORES	ELABORADO POR:		ING. VICTOR DAVID SULLCA SULLCA
	FECHA:	26/02/2020	LÁMINA: L-1

Esta es una copia auténtica imprimible de documento electrónico archivado en la Superintendencia Nacional de Bienes Estatales, aplicando lo dispuesto por el Art. 25 de DS.070-2013- PCM y la Tercera Disposición Complementaria Final del DS. 026-2016-PCM. Su autenticidad e integridad puede ser contrastada a través de nuestro portal web: <https://www.sbn.gob.pe> ingresando al ícono *Verifica documento digital* o también a través de la siguiente dirección web: <http://app.sbn.gob.pe/verifica> En ambos casos deberás ingresar la siguiente clave: 89548Z2660

PLANO PERIMÉTRICO
ESCALA 1/ 2 000