



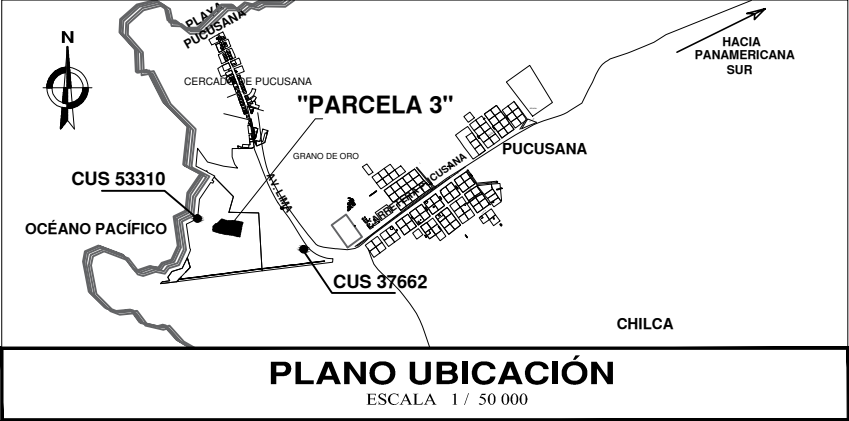

CUADRO DE COORDENADAS (PARCELA 3)				PSAD 56	ZONA 18
VERTICE	LADO	DISTANCIA	ANG. INTERNO	ESTE (X)	NORTE (Y)
A	A-B	37.33	99°36'11"	304891.3810	8618786.6159
B	B-C	51.29	197°37'1"	304927.0063	8618775.4555
C	C-D	59.36	168°39'12"	304978.3001	8618775.6549
D	D-E	96.82	89°33'55"	305036.5461	8618764.2022
E	E-F	17.50	91°31'41"	305017.1461	8618669.3444
F	F-G	29.73	174°46'8"	304999.9180	8618672.3916
G	G-H	50.71	188°5'58"	304971.2355	8618680.2175
H	H-I	44.86	174°55'37"	304920.9217	8618686.5397
I	I-J	14.48	171°50'44"	304877.0810	8618696.0465
J	J-K	28.62	182°51'0"	304863.5126	8618701.0897
K	K-L	37.73	98°36'28"	304836.2206	8618709.7157
L	L-M	44.67	126°26'15"	304842.0783	8618746.9866
M	M-A	21.32	215°29'49"	304881.7025	8618767.6186
TOTAL		534.42	1979°59'59"		

Suma de ángulos (real) = 1980°00'00"
Error acumulado = -00°00'01"

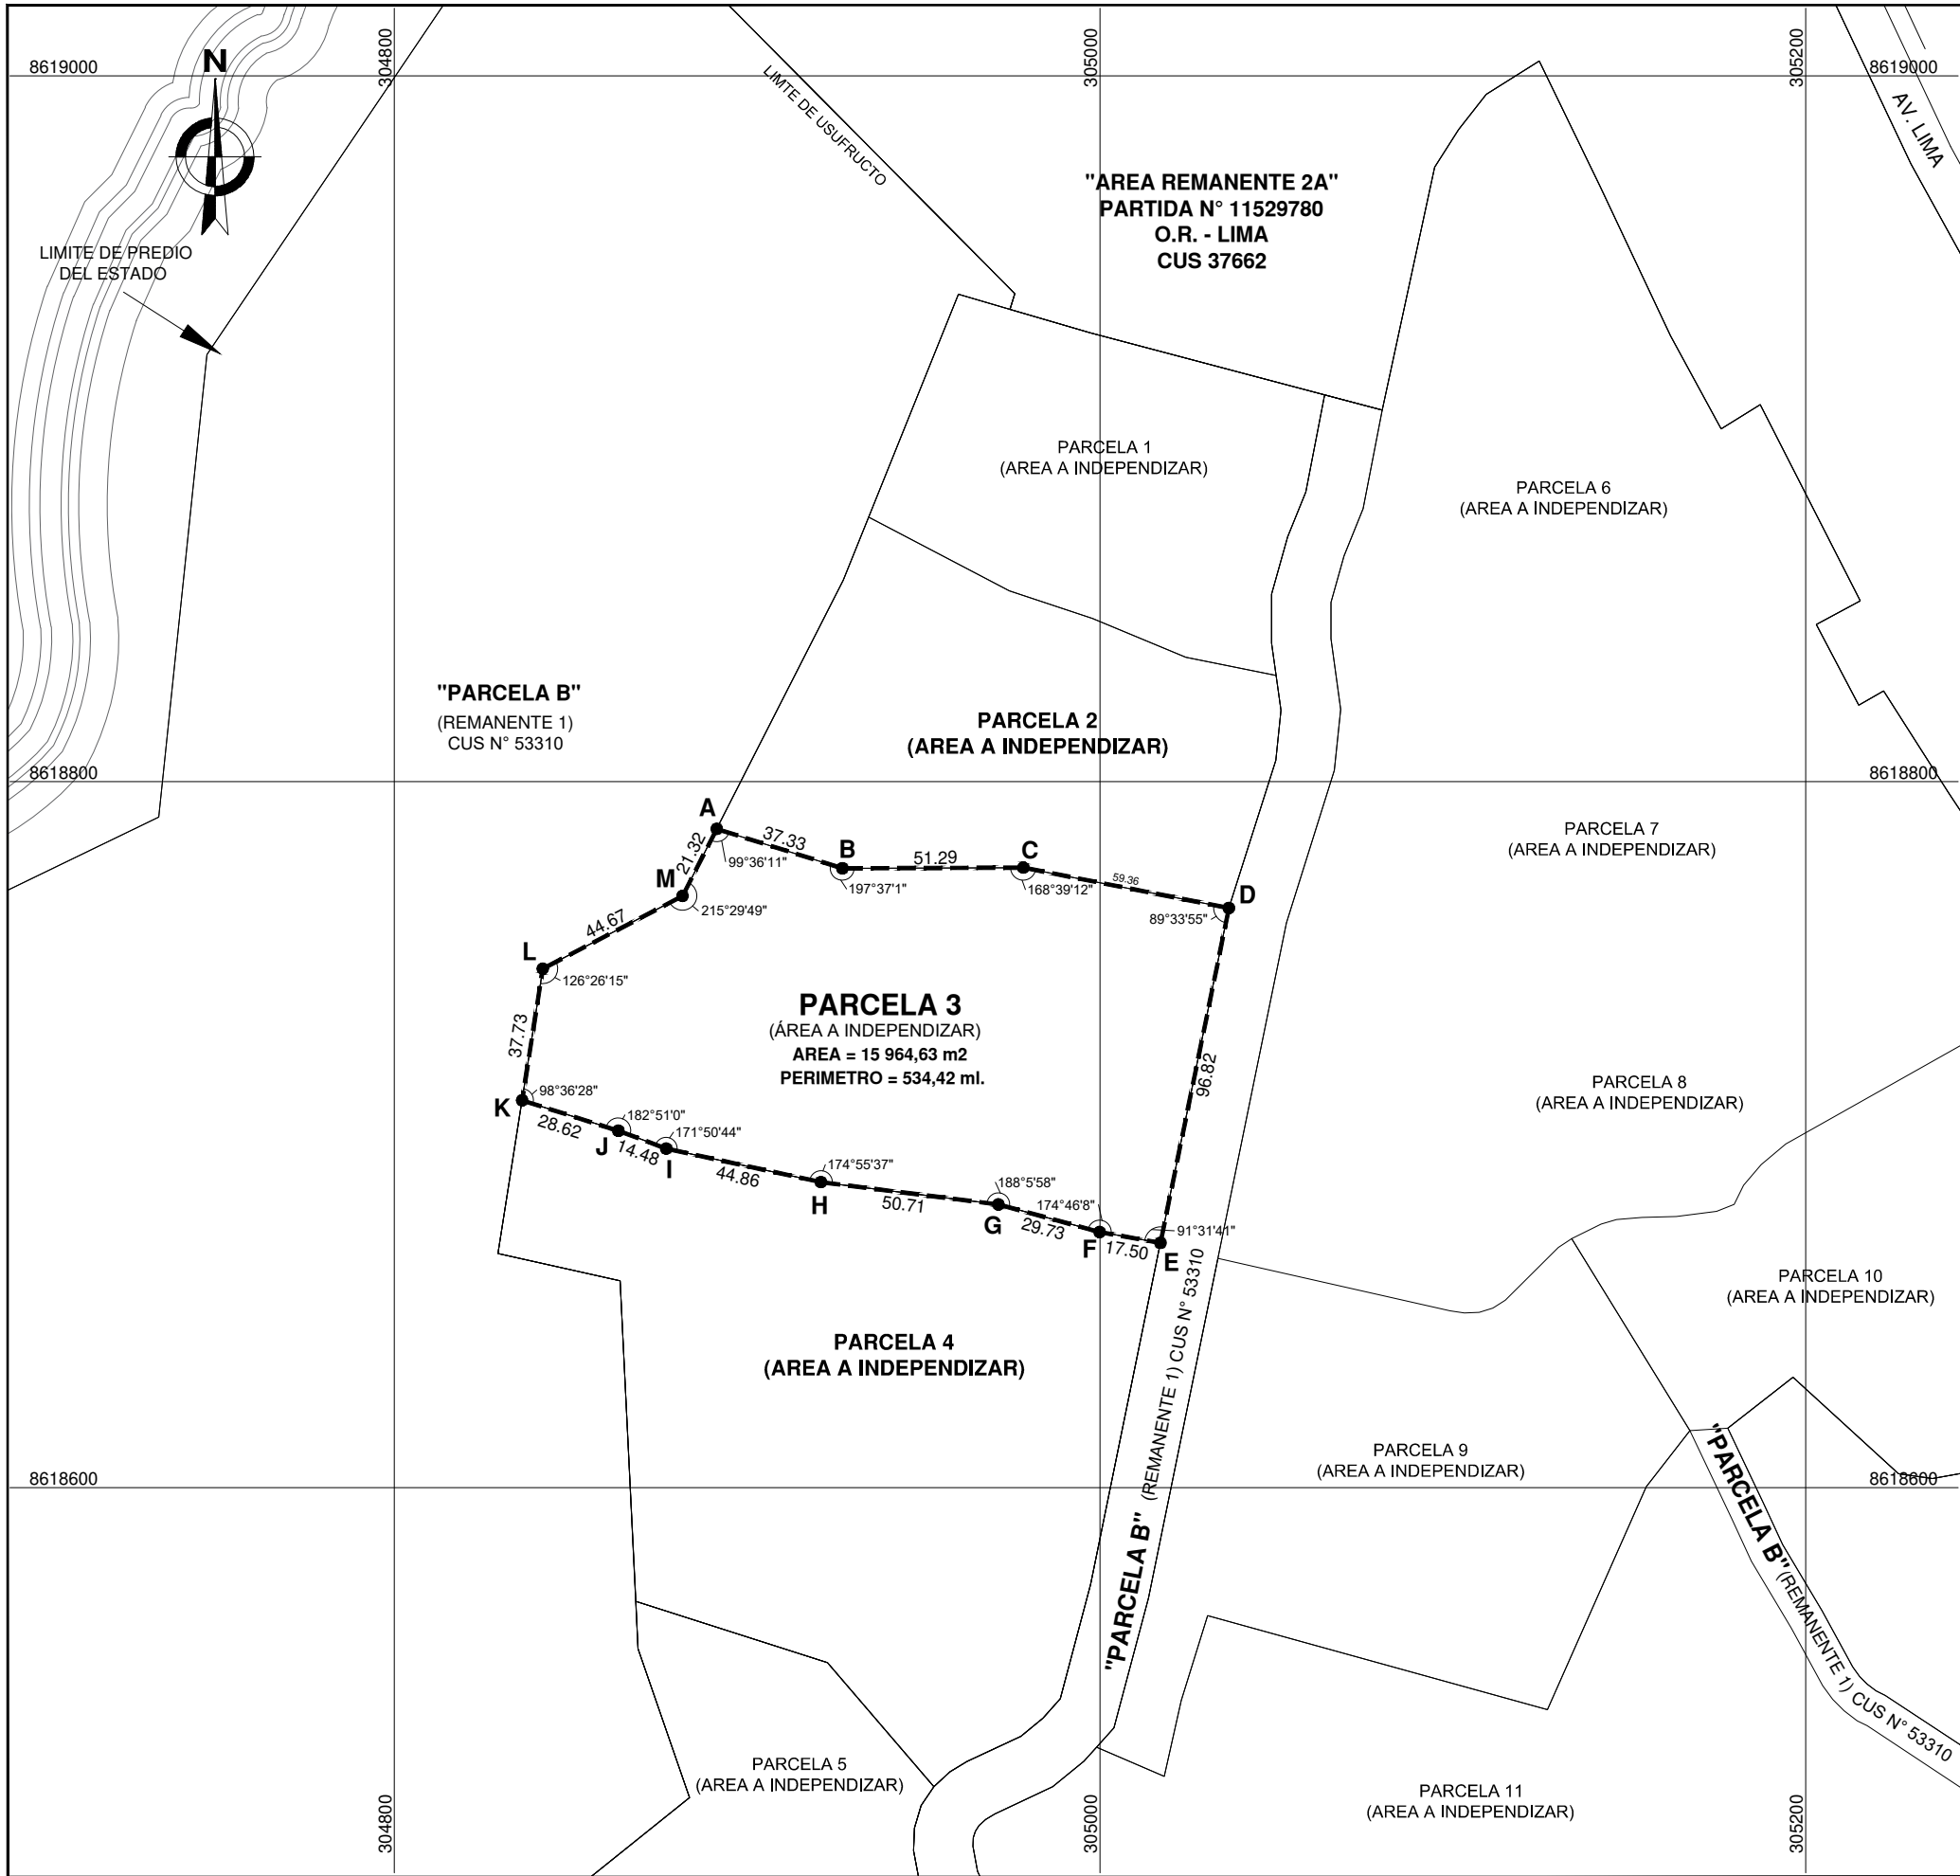

Firmado digitalmente por:
SULLCA SULLCA Victor David FAU
20131057823 soft
Fecha: 08/09/2020 22:01:58-0500

VICTOR DAVID SULLCA SULLCA
INGENIERO GEÓGRAFO
CIP. N° 192083



SUPERINTENDENCIA NACIONAL DE BIENES ESTATALES
SUBDIRECCIÓN DE DESARROLLO INMOBILIARIO

PLANO:		PERIMÉTRICO - UBICACIÓN		CUS N°	
DENOMINACIÓN:		PARCELA 3		53310	
DIRECCIÓN:		ALTURA DEL KM. 58 DE LA PANAMERICANA SUR, AL OESTE DE PUCUSANA, A 375 METROS APROX. DE LA AV. LIMA.		ÁREA:	
SUBDIRECTOR:		ABOG. MARIA DEL PILAR PINEDA FLORES		15 964,63 m²	
DISTRITO:		PUCUSANA		ESCALA:	
PROVINCIA:		LIMA		1/ 2 000 (A3)	
DEPARTAMENTO:		LIMA		HOJA:	
PLANO N°:		0609-2020/SBN-DGPE-SDDI		25-J	
MEMORIA N°:		0352-2020/SBN-DGPE-SDDI		DÁTUM:	
ELABORADO POR:		ING. VICTOR DAVID SULLCA SULLCA		PSAD-56	
FECHA:		26/02/2020		ZONA:	
LÁMINA:		L-1		18-S	

Esta es una copia auténtica imprimible de documento electrónico archivado en la Superintendencia Nacional de Bienes Estatales, aplicando lo dispuesto por el Art. 25 de DS.070-2013- PCM y la Tercera Disposición Complementaria Final del DS. 026-2016-PCM. Su autenticidad e integridad puede ser contrastada a través de nuestro portal web: <https://www.sbn.gob.pe> ingresando al icono *Verifica documento digital* o también a través de la siguiente dirección web: <http://app.sbn.gob.pe/verifica> En ambos casos deberás ingresar la siguiente clave: 40904710V5

PLANO PERIMÉTRICO
ESCALA 1/ 2 000