



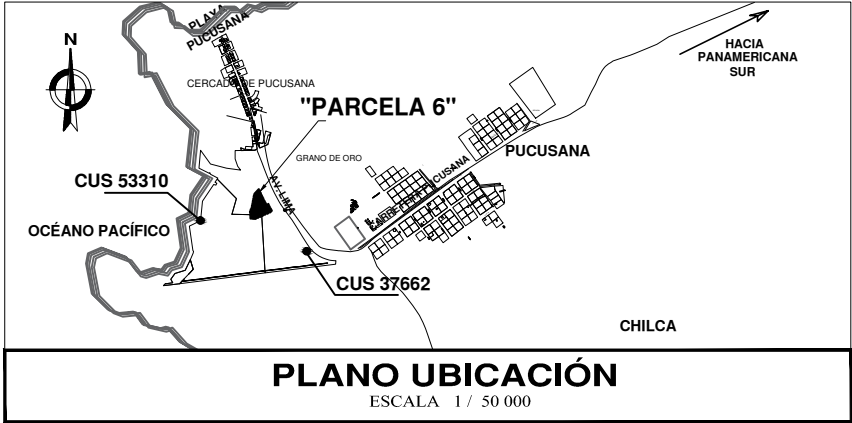

CUADRO DE COORDENADAS (PARCELA 6)				PSAD 56	ZONA 18
VERTICE	LADO	DISTANCIA	ANG. INTERNO	ESTE (X)	NORTE (Y)
A	A-B	39.52	83°43'58"	305124.5240	8619004.1727
B	B-C	46.73	179°14'41"	305141.7939	8618968.6293
C	C-D	29.99	183°23'15"	305161.6613	8618926.3305
D	D-E	13.04	272°59'19"	305175.9921	8618899.9876
E	E-F	62.41	85°30'35"	305187.1049	8618906.8069
F	F-G	14.17	91°15'58"	305215.4813	8618851.2229
G	G-H	74.26	176°39'13"	305203.0023	8618844.5005
H	H-I	37.73	175°55'3"	305135.6783	8618813.1571
I	I-J	34.23	153°18'22"	305100.4271	8618799.7085
J	J-K	17.40	89°37'5"	305066.3729	8618803.1747
K	K-L	20.18	194°10'50"	305068.2501	8618820.4727
L	L-M	10.39	172°5'22"	305065.4458	8618840.4603
M	M-N	13.60	164°7'50"	305065.4319	8618850.8508
N	N-O	14.46	173°45'28"	305069.1339	8618863.9390
O	O-P	28.44	191°3'10"	305074.5584	8618877.3413
P	P-Q	70.41	178°47'25"	305079.9775	8618905.2652
Q	Q-R	12.69	159°37'15"	305094.8469	8618974.0828
R	R-S	12.63	174°25'30"	305101.6763	8618984.7732
S	S-A	17.78	160°19'41"	305109.4748	8618994.7025
TOTAL		570.06	3060°0'0"		

Suma de ángulos (real) = 3060°00'00"
Error acumulado = 00°00'00"

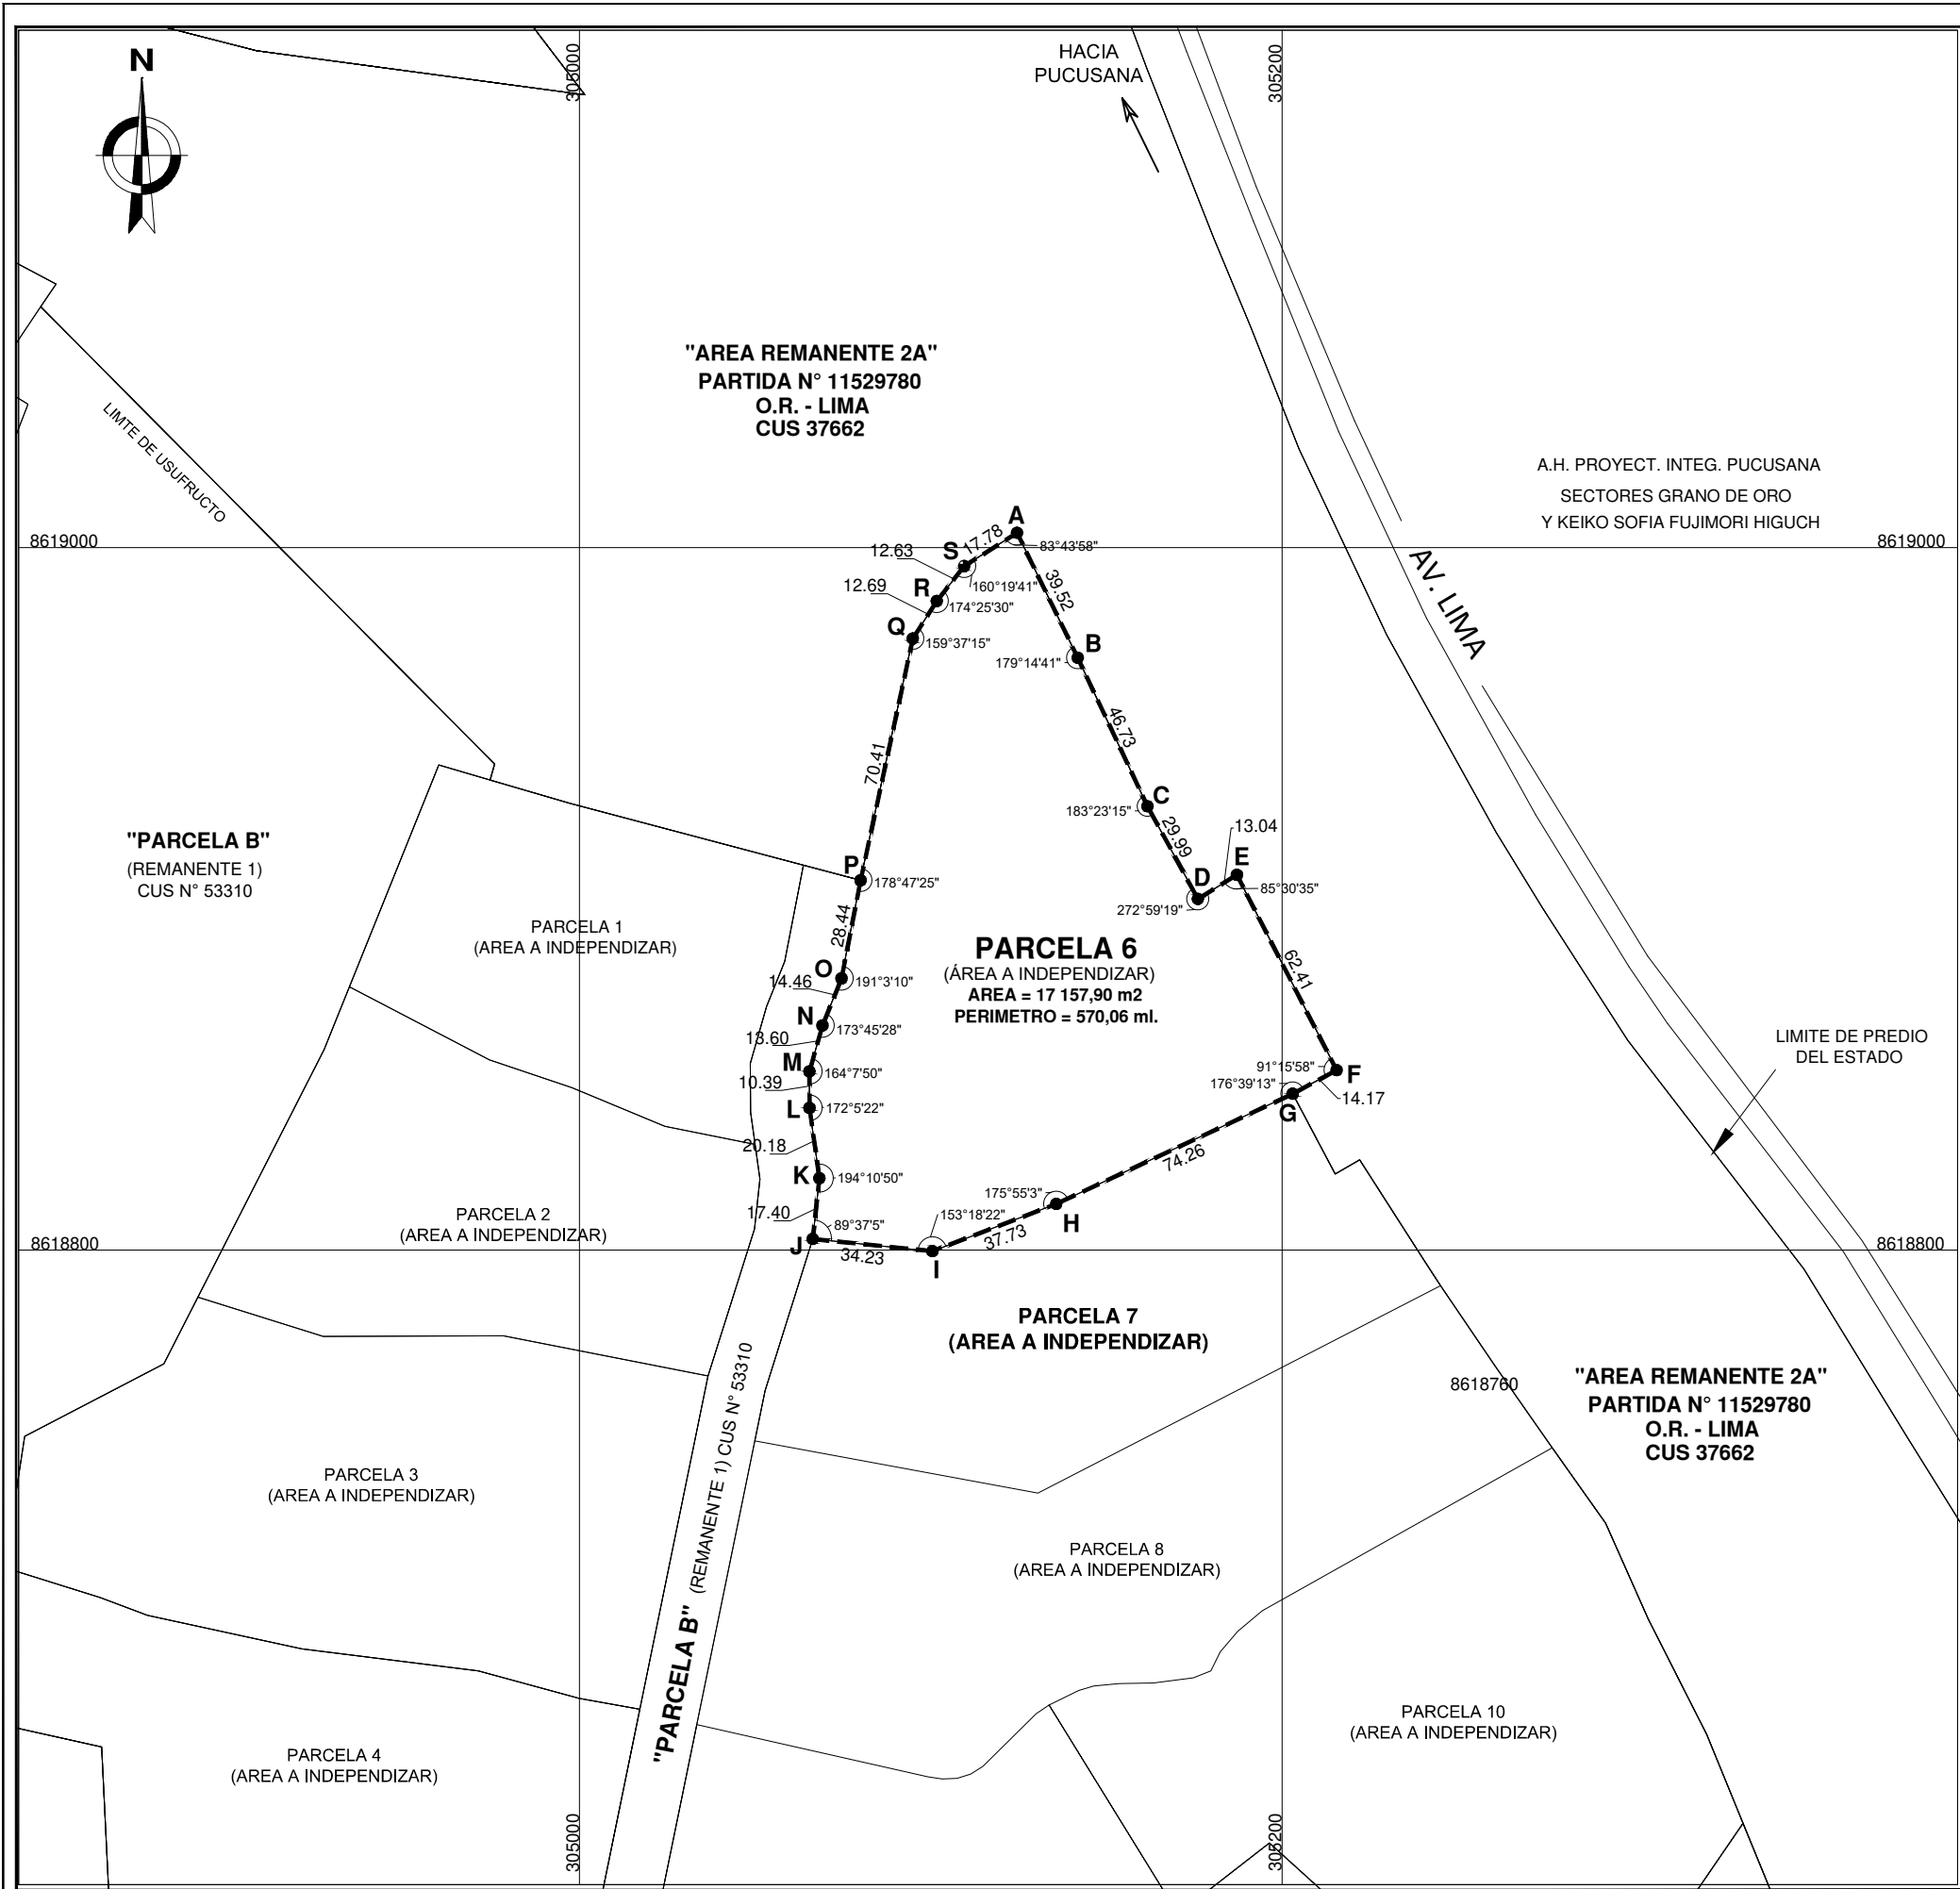

Firmado digitalmente por:
SULLCA SULLCA Victor David FAU
20131057823 soft
Fecha: 08/09/2020 22:10:30-0500

VICTOR DAVID SULLCA SULLCA
INGENIERO GEÓGRAFO
CIP: N° 192083



SUPERINTENDENCIA NACIONAL DE BIENES ESTATALES
SUBDIRECCIÓN DE DESARROLLO INMOBILIARIO

PLANO: PERIMÉTRICO - UBICACIÓN		CUS N° 37662 53310	
DENOMINACIÓN: PARCELA 6	DISTRITO:	PUCUSANA	
	PROVINCIA:	LIMA	
DIRECCIÓN: ALTURA DEL KM. 58 DE LA PANAMERICANA SUR, AL OESTE DE PUCUSANA, A 100 METROS APROX. DE LA AV.LIMA.	DEPARTAMENTO:	LIMA	
	PLANO N°:	0612-2020/SBN-DGPE-SDDI	MEMORIA N°: 0355-2020/SBN-DGPE-SDDI
SUBDIRECTOR: ABOG. MARIA DEL PILAR PINEDA FLORES	ELABORADO POR:		ING. VICTOR DAVID SULLCA SULLCA
	FECHA:	26/02/2020	LÁMINA: L-1

Esta es una copia auténtica imprimible de documento electrónico archivado en la Superintendencia Nacional de Bienes Estatales, aplicando lo dispuesto por el Art. 25 de DS.070-2013- PCM y la Tercera Disposición Complementaria Final del DS. 026-2016-PCM. Su autenticidad e integridad puede ser contrastada a través de nuestro portal web: <https://www.sbn.gob.pe> ingresando al icono *Verifica documento digital* o también a través de la siguiente dirección web: <http://app.sbn.gob.pe/verifica> En ambos casos deberás ingresar la siguiente clave: 1H94247329

PLANO PERIMÉTRICO
ESCALA 1/ 2 000