


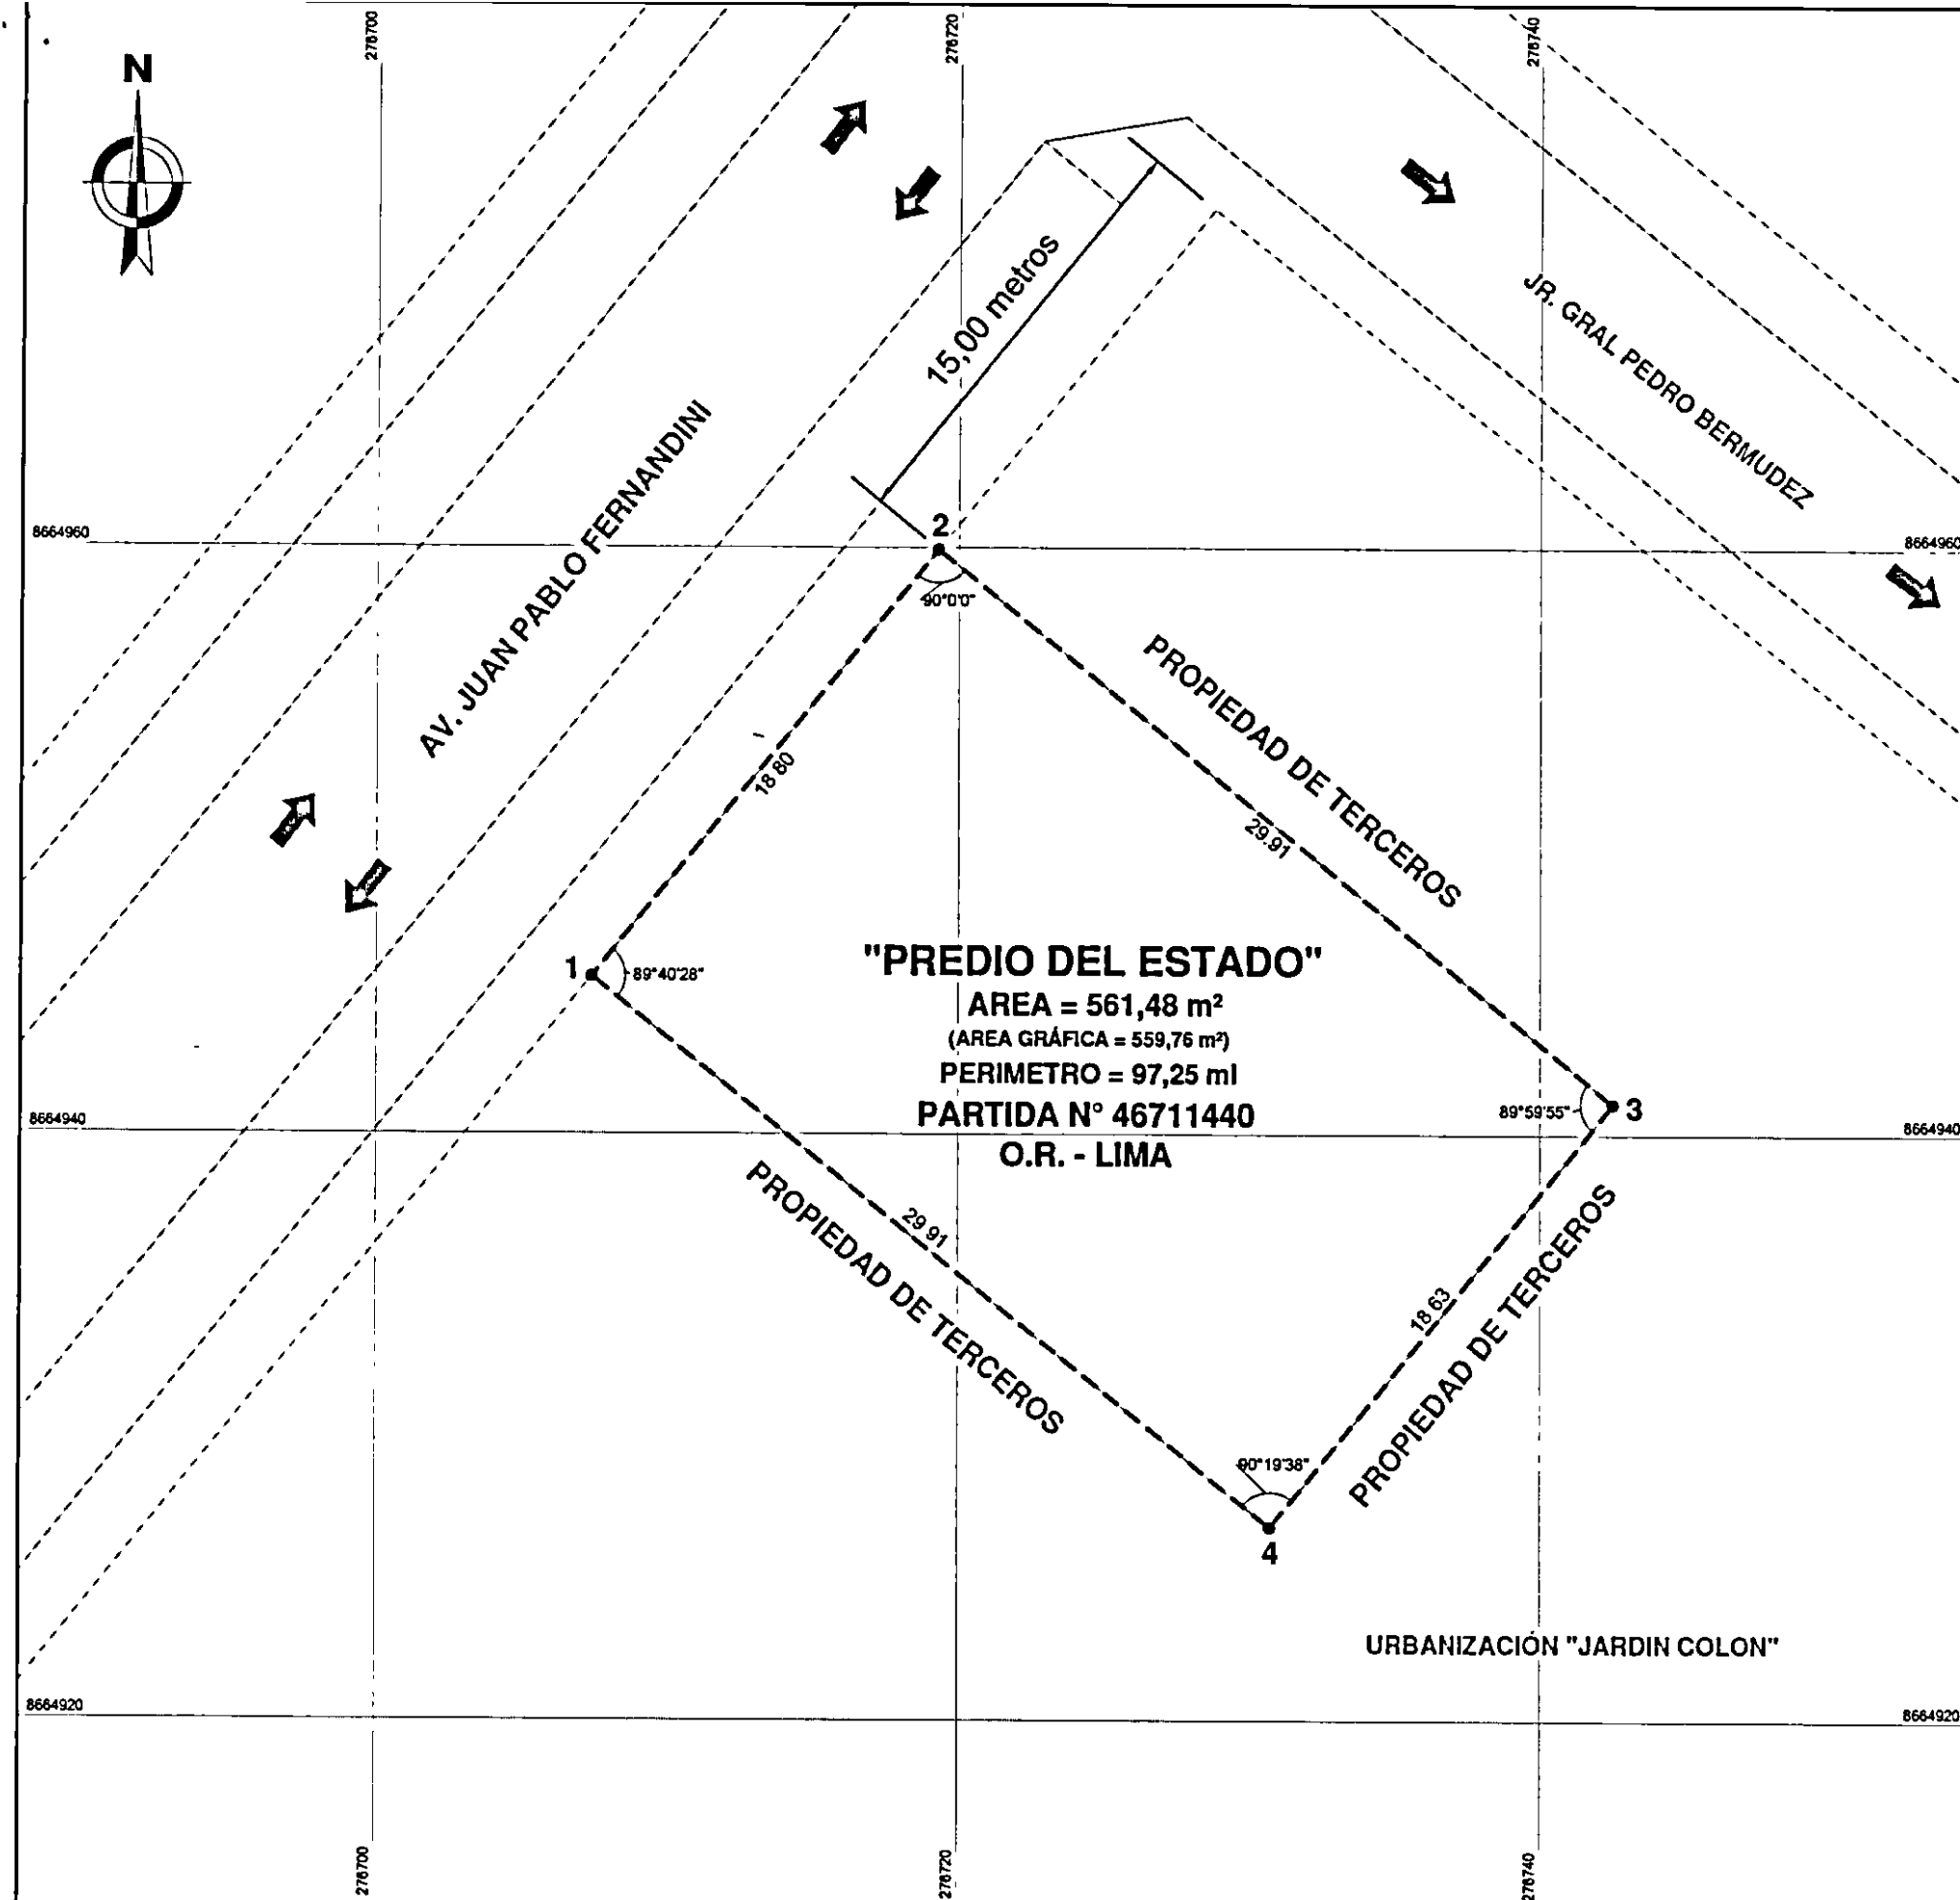

PLANO PERIMÉTRICO
 ESCALA 1/ 250
 SISTEMA DE PROYECCIÓN UTM
 DATUM UTM PSAD56 - ZONA 18S

FUENTE : BASE GRÁFICA DE LA SBN




PLANO DE UBICACIÓN
 ESCALA 1/ 5 000

CUADRO DE AREAS	
AREA INSCRITA	561,48 m ²
AREA GRÁFICA	559,76 m ²
VARIACIÓN	1,72 m ² (*)

(*) DIFERENCIA DENTRO DEL RANGO DE LAS TOLERANCIAS ESTABLECIDAS - RES N° 03-2008-SNCP/CNC - 28 08 2008 (2,00% PARA PREDIOS URBANOS DE 200 A 1 000 m²)

CUADRO DE DATOS TÉCNICOS - "PREDIO DEL ESTADO"					
VERTICE	LADO	DISTANCIA	ANG. INTERNO	UTM PSAD56 ZONA 18 SUR	
				ESTE (X)	NORTE (Y)
1	1-2	18.80	89°40'28"	276707.4323	8664945.3568
2	2-3	29.91	90°0'0"	276719.3020	8664959.9357
3	3-4	18.83	89°59'55"	276742.4967	8664941.0515
4	4-1	29.91	90°19'38"	276730.7339	8664928.8045
TOTAL		87.25	360°0'0"		
Suma de ángulos (real) =			360°0'0"		
Error acumulado =			00°0'0"		

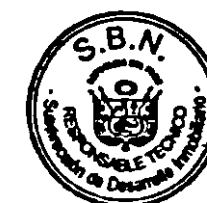

Victor David Sullca Sullca
VICTOR DAVID SULLCA SULLCA
 INGENIERO GEÓGRAFO
 CIP. N° 192083

SBN SUPERINTENDENCIA NACIONAL DE BIENES ESTATALES
 SUBDIRECCIÓN DE DESARROLLO INMOBILIARIO

PLANO: PERIMÉTRICO - UBICACIÓN		CUS: 25614	
DENOMINACIÓN: PREDIO DEL ESTADO PROPIEDAD INSCRITA EN LA PARTIDA N° 46711440		AREA: 561,48 m ²	
DISTRITO: PUEBLO LIBRE		ZONA: 18 SUR	
PROVINCIA: LIMA		HOJA: 25 - I	
DEPARTAMENTO: LIMA		ESCALA: 1/ 250 (A3)	
DIRECCIÓN: AVENIDA JUAN PABLO FERNANDINI N° 1411 URBANIZACIÓN "JARDIN COLON"		VERSION: 01	
PLANO N°: 0497-2020/SBN-DGPE-SDDI		FECHA: 14/02/2020	
MEMORIA N°: 0300-2020/SBN-DGPE-SDDI		LÁMINA: L - 01	
SUBDIRECTOR: ABOG. MARIA DEL PILAR PINEDA FLORES		ELABORADO POR: ING. VICTOR DAVID, SULLCA SULLCA	