


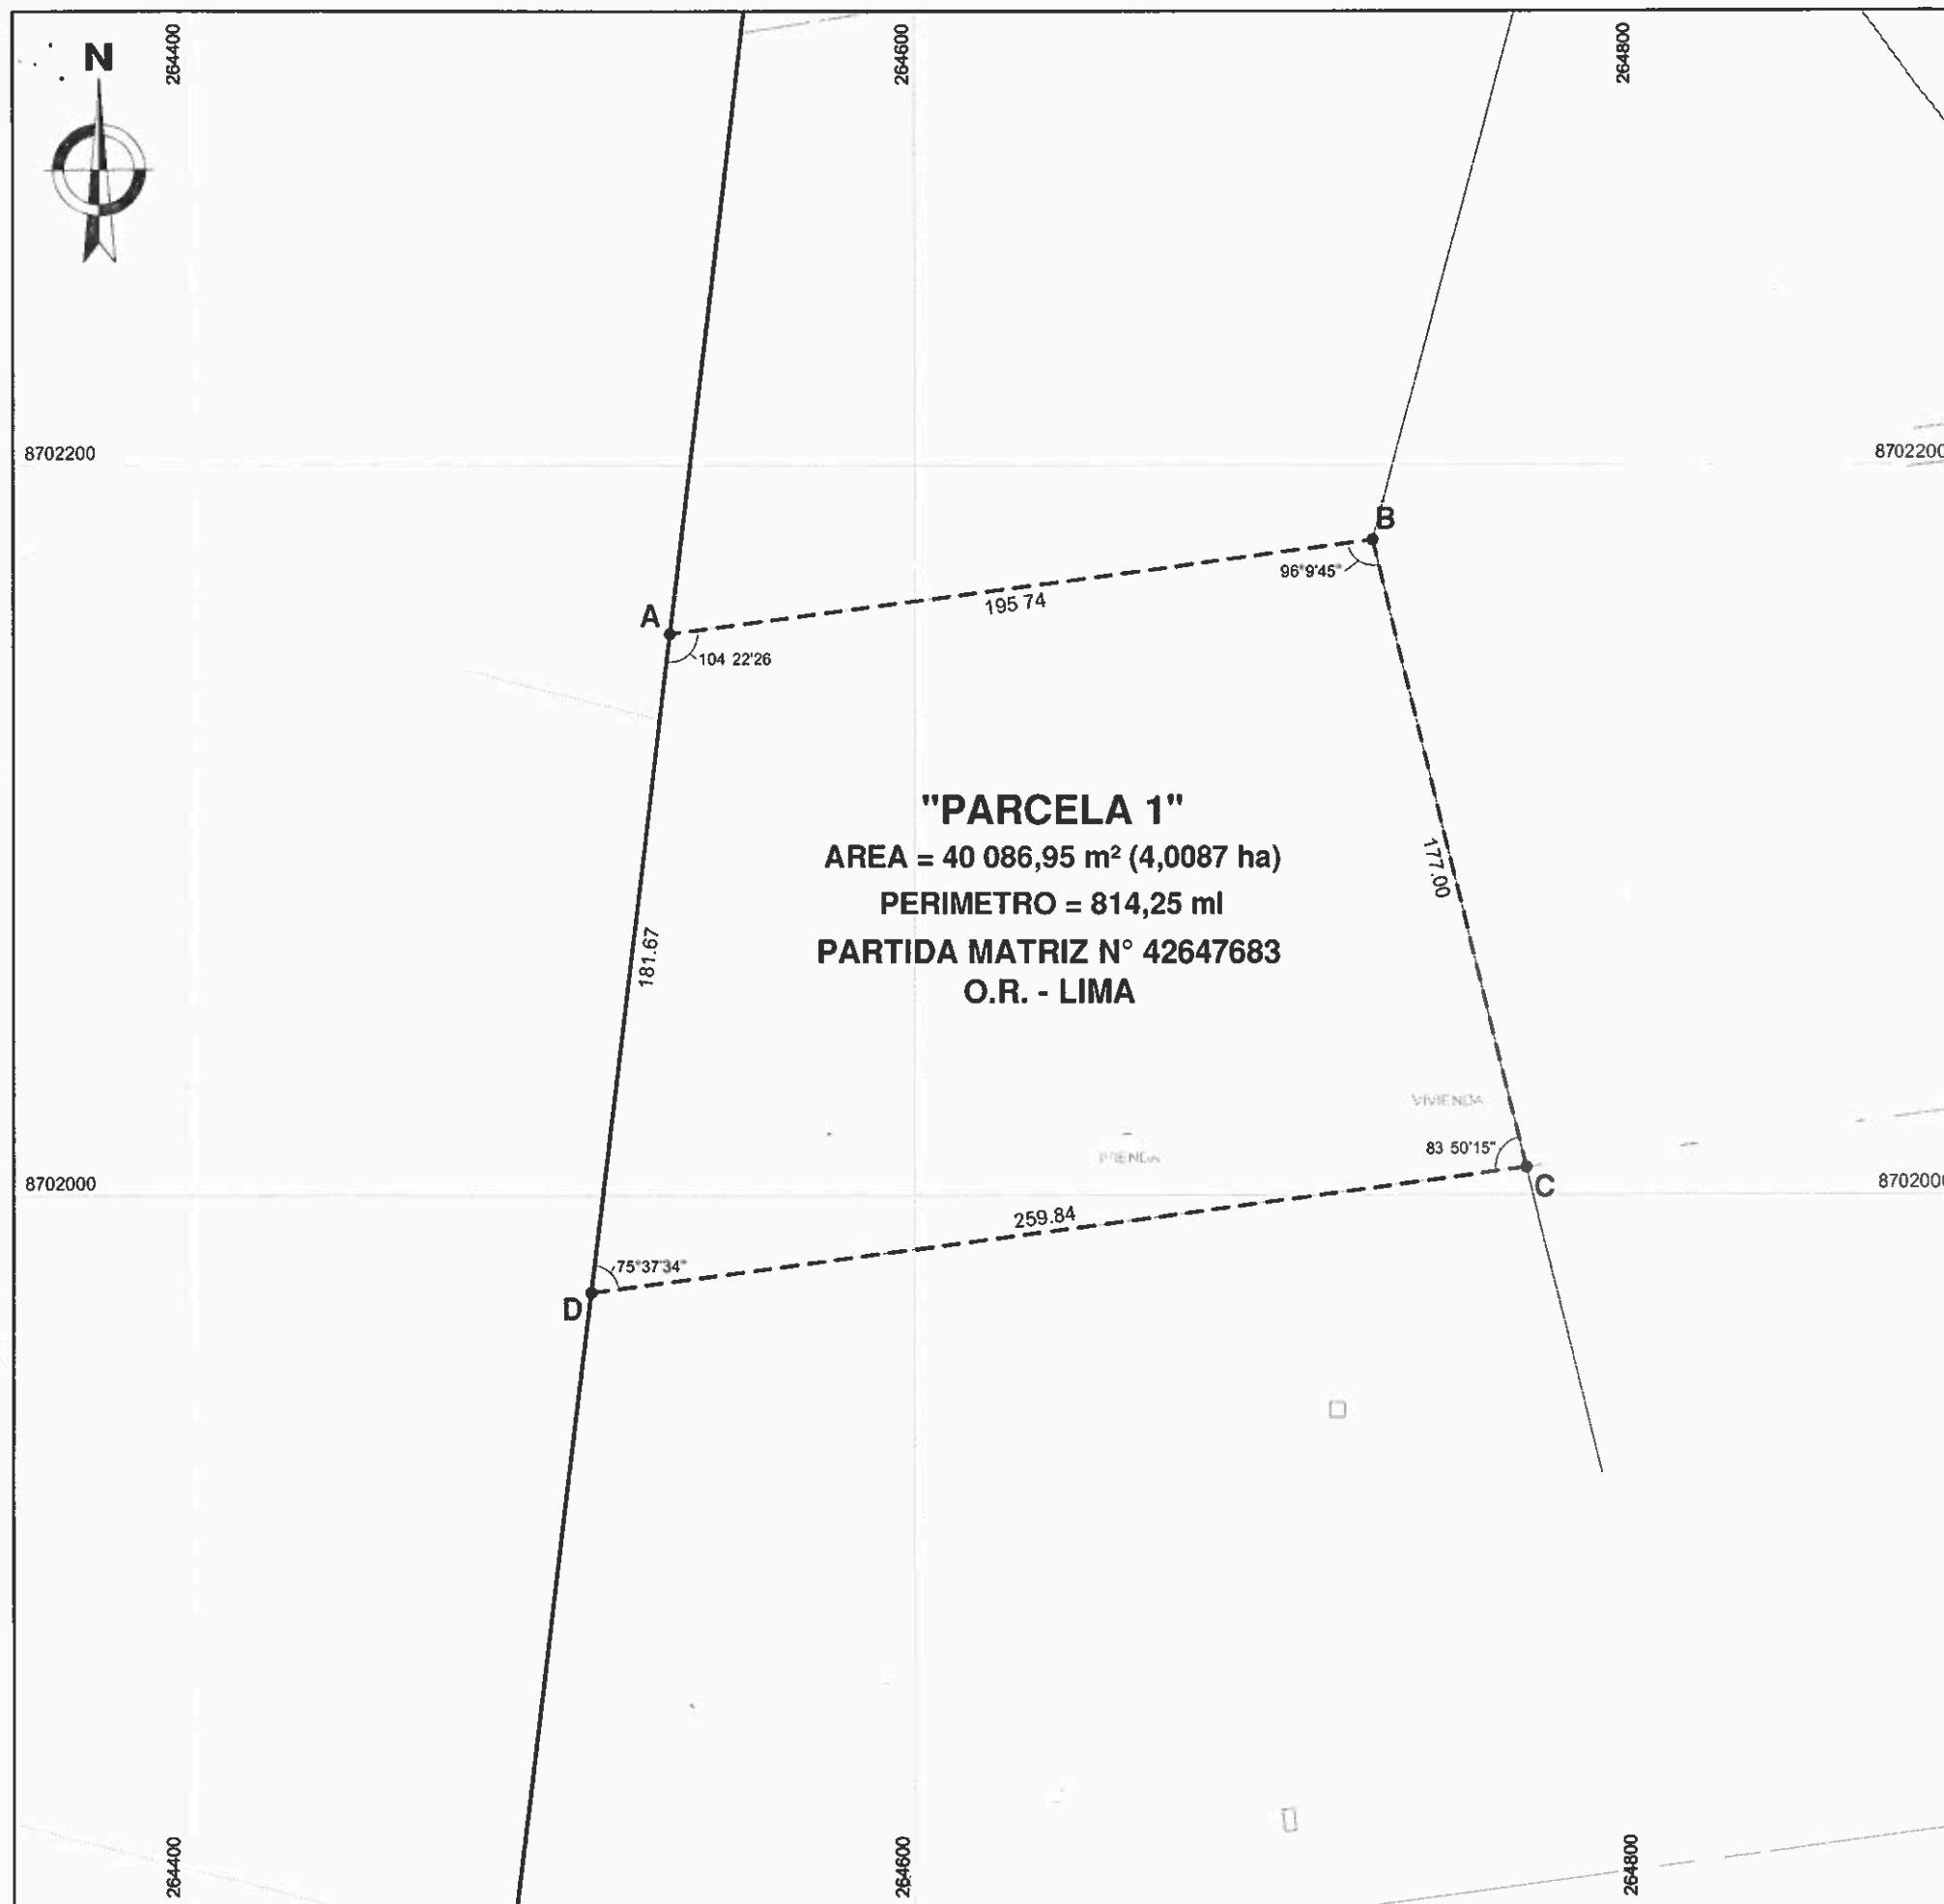


PLANO PERIMÉTRICO

ESCALA 1/ 2 000

SISTEMA DE PROYECCIÓN UTM
DÁTUM UTM PSAD56 - ZONA 18S

FUENTE : BASE GRÁFICA DE LA SBN

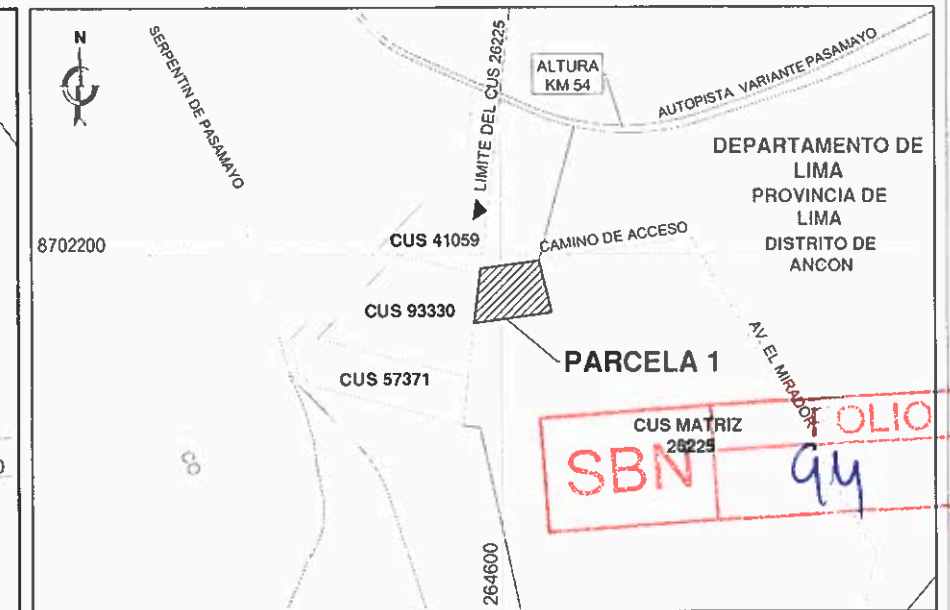

PLANO DE UBICACIÓN

ESCALA 1/ 2 500

CUADRO DE DATOS TÉCNICOS - "PARCELA 1"					
VERTICE	LADO	DISTANCIA	ANG. INTERNO	UTM PSAD56 ZONA: 18 SUR	
				ESTE (X)	NORTE (Y)
A	A-B	195.74	104°22'26"	264532.5449	8702153.8295
B	B-C	177.00	96°9'45"	264726.5897	8702179.5638
C	C-D	259.84	83°50'15"	264768.5615	8702007.6099
D	D-A	181.67	75°37'34"	264510.9737	8701973.4485
TOTAL		814.25	360°00'00"		
Suma de ángulos (real) =			360°00'00"		
Error acumulado =			00°00'00"		



VÍCTOR DAVID SULLCA SULLCA
INGENIERO GEÓGRAFO
CIP. N° 192083

SBN SUPERINTENDENCIA NACIONAL DE BIENES ESTATALES SUBDIRECCIÓN DE DESARROLLO INMOBILIARIO

PLANO: PERIMÉTRICO - UBICACIÓN INDEPENDIZACIÓN		CUS matriz: 26225	
DENOMINACIÓN: PARCELA 1 FORMA PARTE DE LA PROPIEDAD INSCRITA EN LA PARTIDA N 42647683	DISTRITO: ANCON		ÁREA: 40 086,95 m² (4,0087 ha)
	PROVINCIA: LIMA		
	DEPARTAMENTO: LIMA		
DIRECCIÓN: A 457 M A ISTA TE PASAJAY A ANCON A N ALT RADE K 11	PLANO N°: 3068-2019/SBN-DGPE-SDDI MEMORIA N°: 1484-2019/SBN-DGPE-SDDI		ZONA: 18 SUR
			HOJA: 241
		ESCALA: 1/ 2 000 (A3)	VERSIÓN: 01
SUBDIRECTOR: ABOG. MARIA DEL PILAR PINEDA FLORES		ELABORADO POR: ING. VÍCTOR DAVID, SULLCA SULLCA	FECHA: 19/11/2019
			LÁMINA: L - 01