



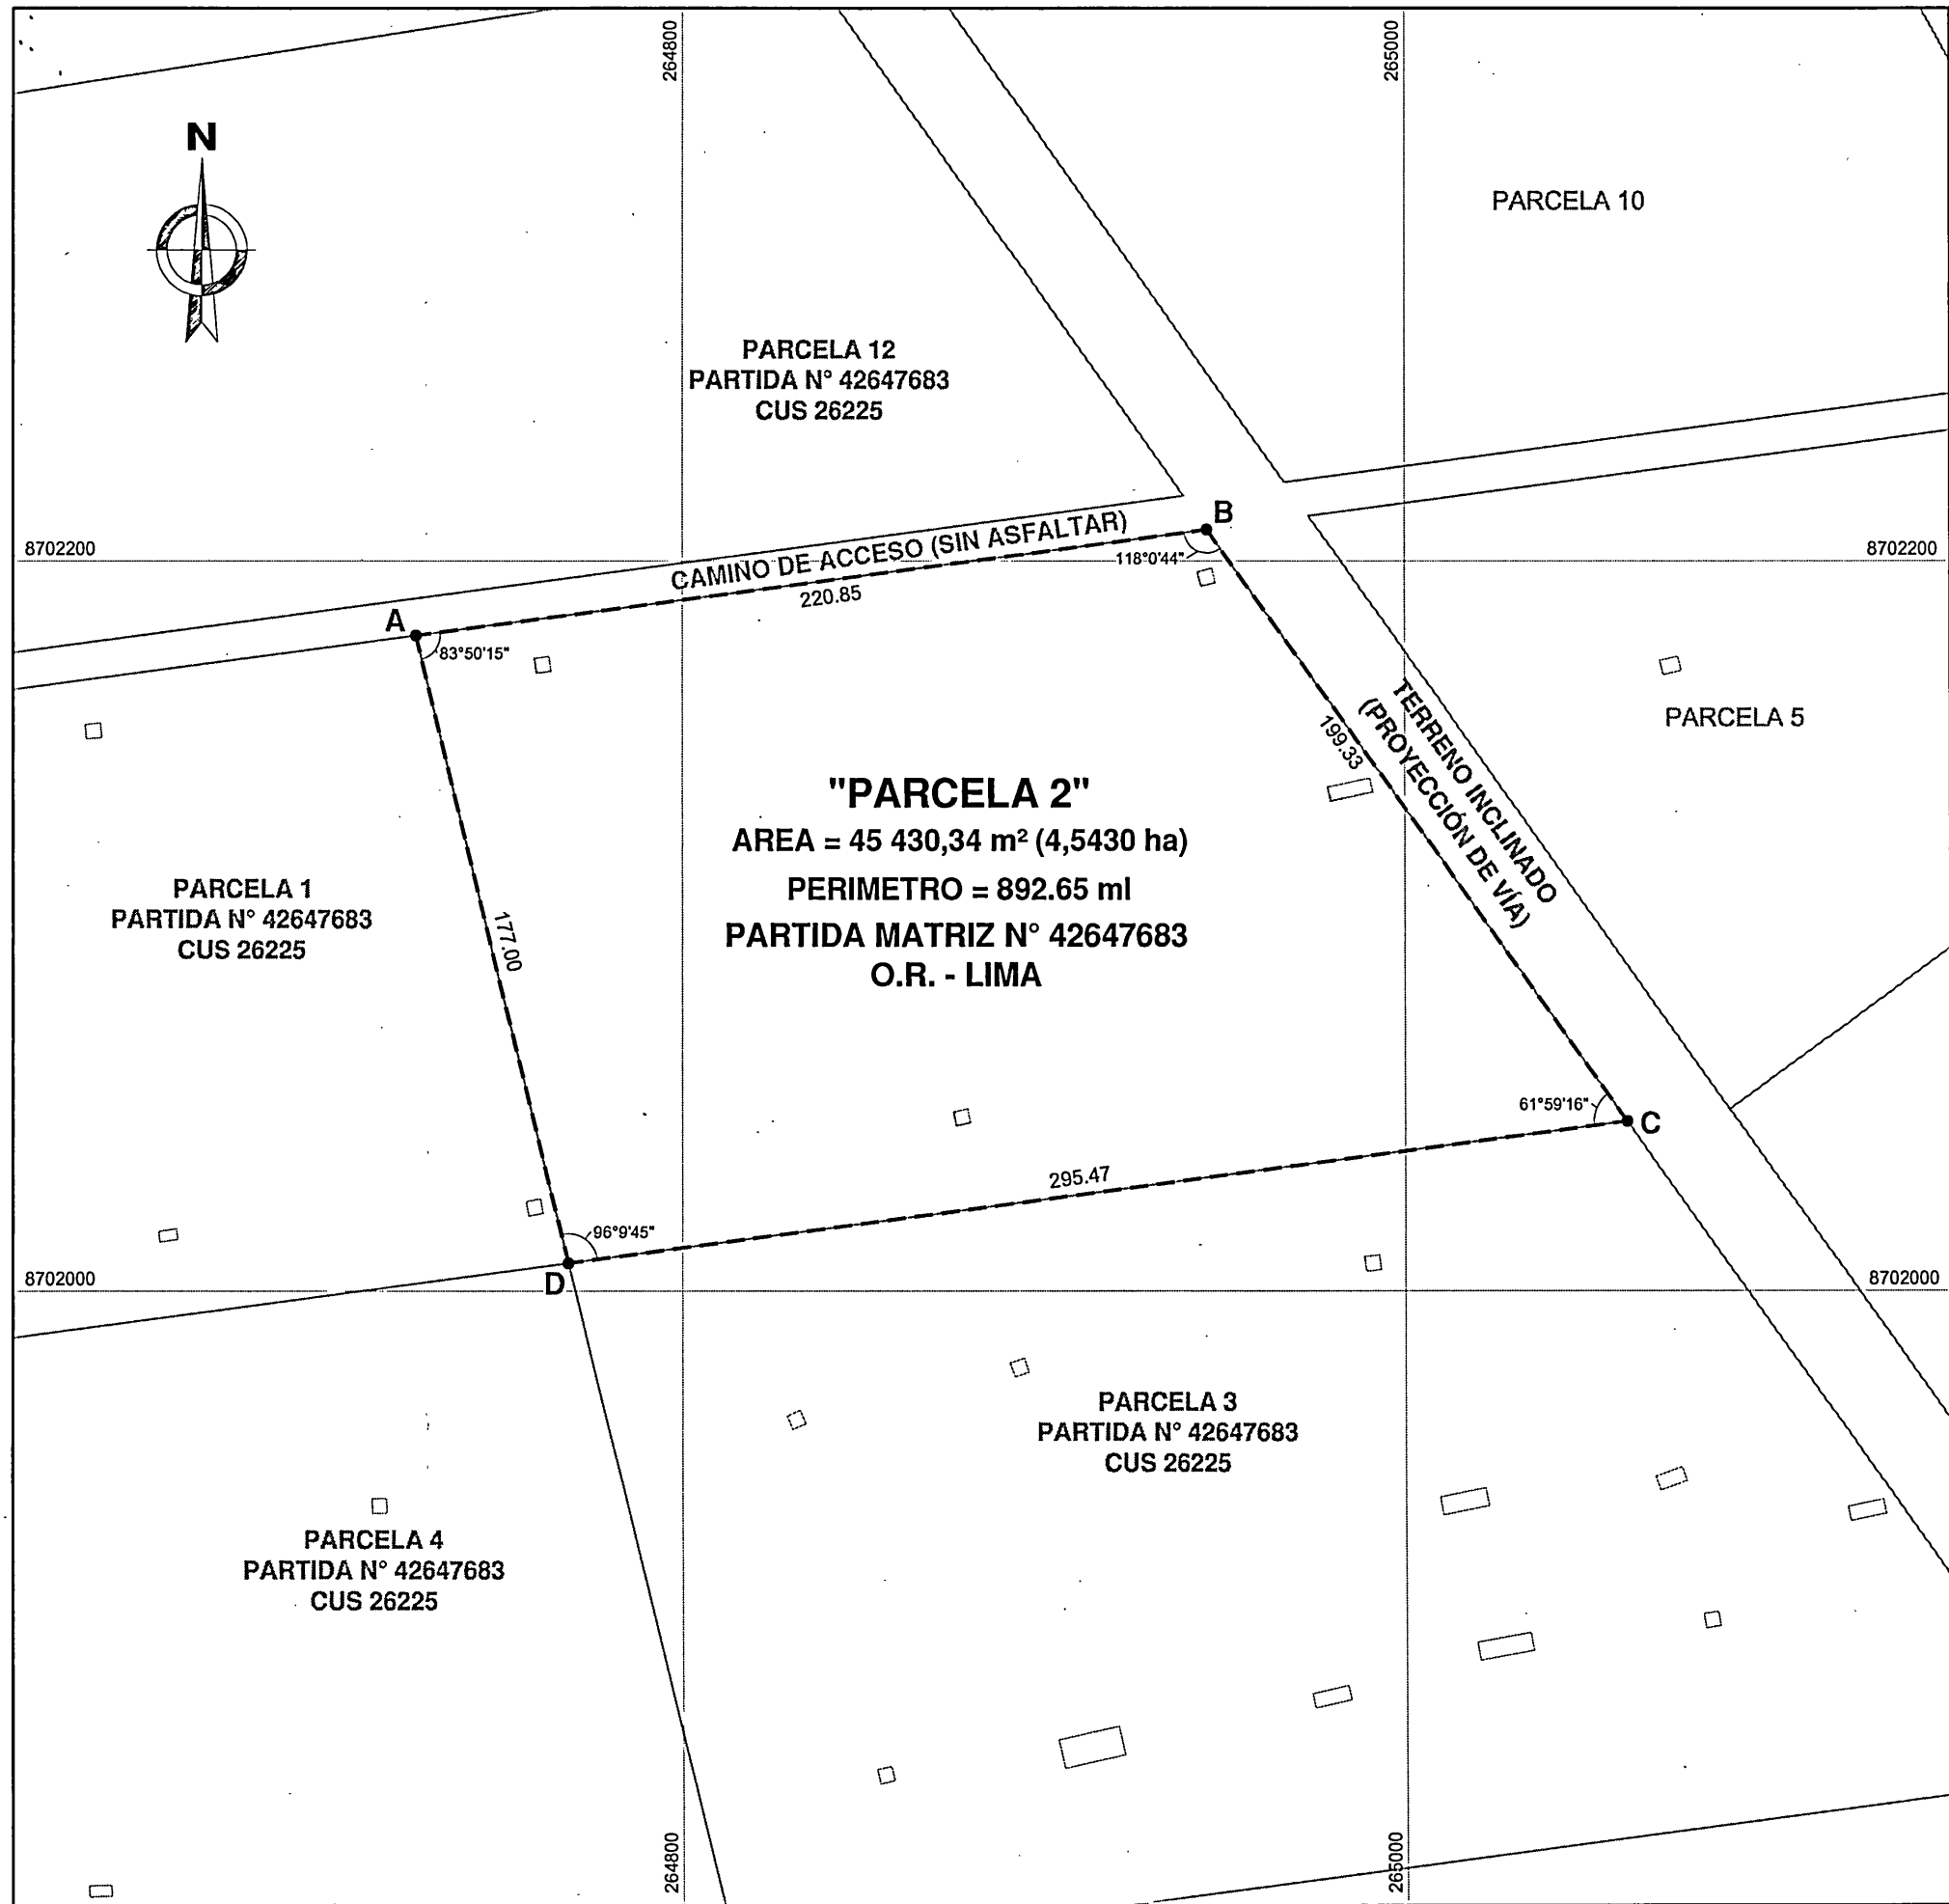


PLANO PERIMÉTRICO
ESCALA 1/ 2 000
SISTEMA DE PROYECCIÓN UTM
DÁTUM UTM PSAD56 - ZONA 18S

FUENTE : BASE GRÁFICA DE LA SBN

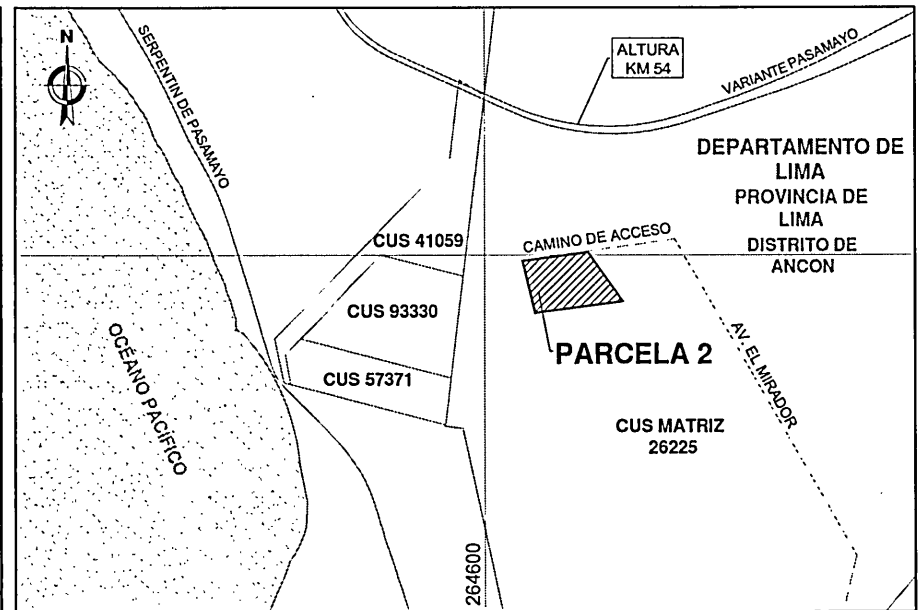

PLANO DE UBICACIÓN
ESCALA 1/ 2 500

CUADRO DE DATOS TÉCNICOS - "PARCELA 2"					
VERTICE	LADO	DISTANCIA	ANG. INTERNO	UTM PSAD56 ZONA: 18 SUR	
				ESTE (X)	NORTE (Y)
A	A-B	220.85	83°50'15"	264726.5897	8702179.5638
B	B-C	199.33	118°0'44"	264945.5215	8702208.5986
C	C-D	295.47	61°59'16"	265061.4627	8702046.4545
D	D-A	177.00	96°9'45"	264768.5615	8702007.6099
TOTAL		892.65	360°0'0"		
Suma de ángulos (real) =			360°0'0"00"		
Error acumulado =			00°0'0"00"		

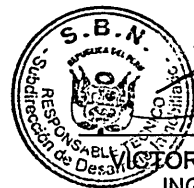

VÍCTOR DAVID SULLCA SULLCA
INGENIERO GEÓGRAFO
CIP. N° 192083



SUPERINTENDENCIA NACIONAL DE BIENES ESTATALES
SUBDIRECCIÓN DE DESARROLLO INMOBILIARIO

PLANO: PERIMÉTRICO - UBICACIÓN INDEPENDIZACIÓN		CUS matriz: 26225	
DENOMINACIÓN: PARCELA 2 FORMA PARTE DE LA PROPIEDAD INSCRITA EN LA PARTIDA N° 42647683	DISTRITO: ANCON		ÁREA: 45 430,34 m² (4,5430 ha)
	PROVINCIA: LIMA		
	DEPARTAMENTO: LIMA		
DIRECCIÓN: UBICADA A 423 METROS DE LA AUTOPISTA VARIANTE PASAMAYO (CARRETERA PANAMERICANA NORTE), ALTURA DEL KILOMETRO 54.	PLANO N°: 3135-2019/SBN-DGPE-SDDI MEMORIA N°: 1511-2019/SBN-DGPE-SDDI		ZONA: 18 SUR
			HOJA: 241
SUBDIRECTOR: ABOG. MARIA DEL PILAR PINEDA FLORES	ELABORADO POR: ING. VÍCTOR DAVID, SULLCA SULLCA	FECHA: 26/10/2019	VERSIÓN: 01
		LÁMINA: L - 01	