



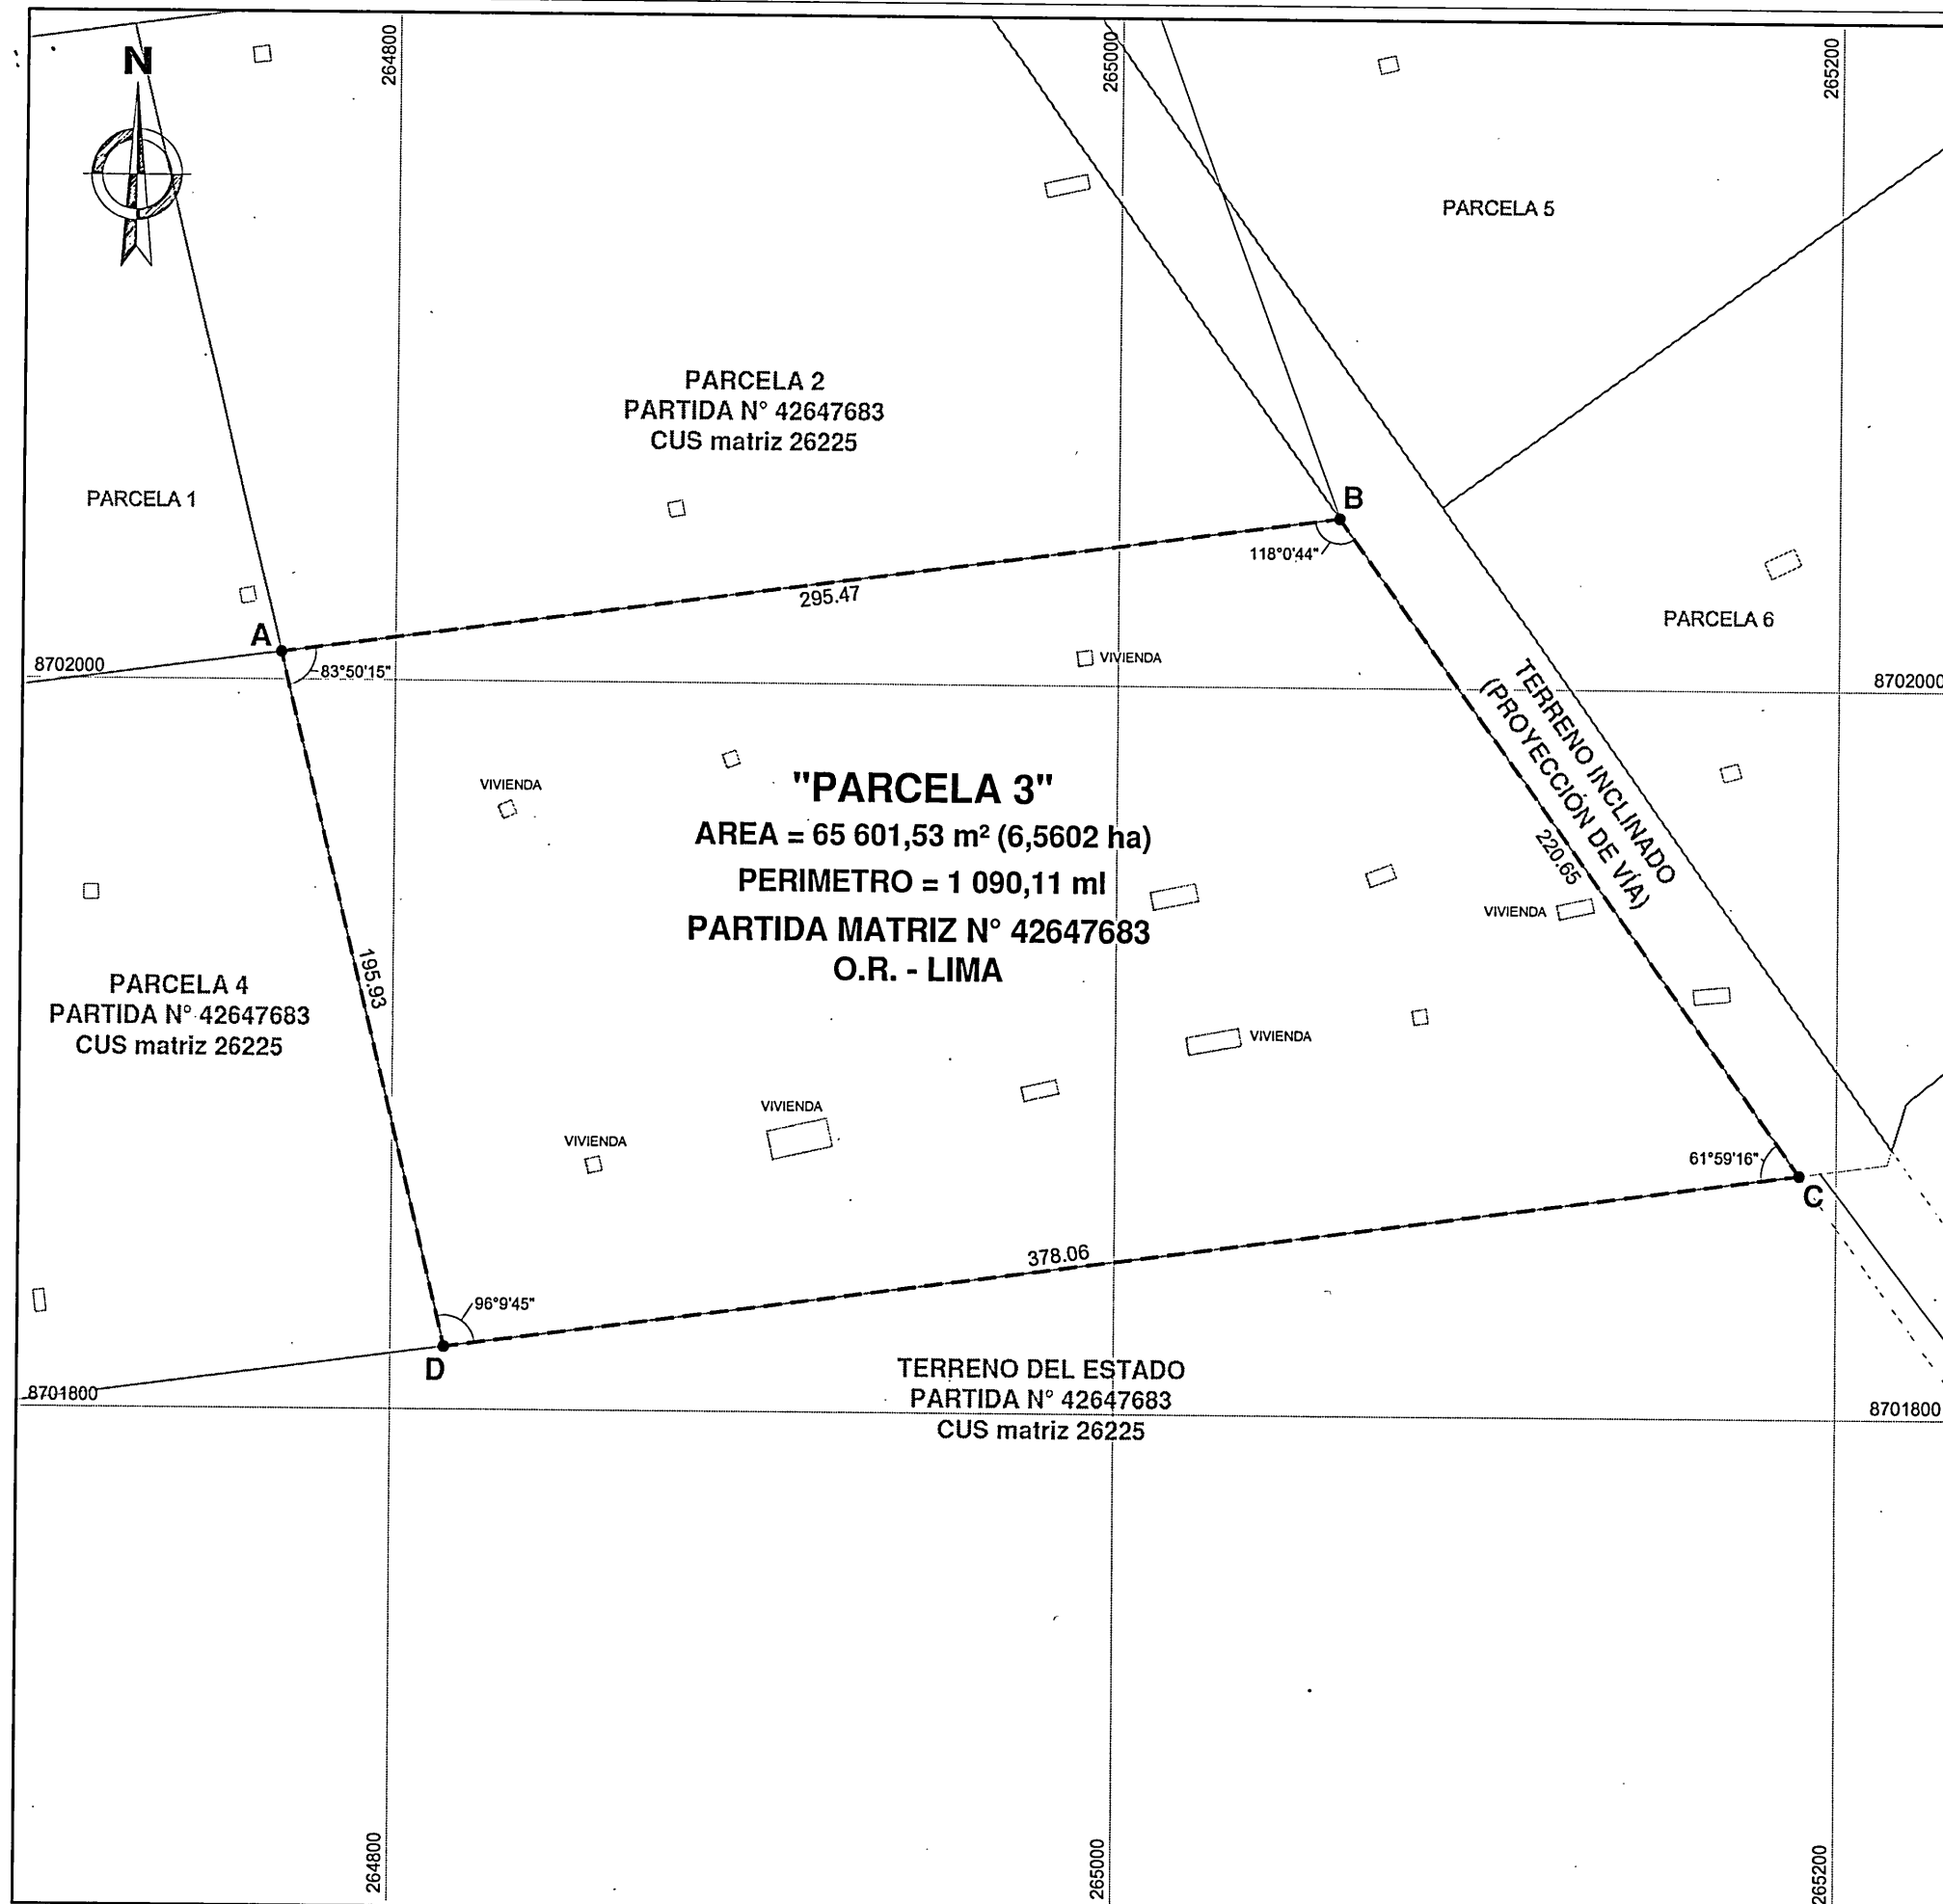

PLANO PERIMÉTRICO
ESCALA 1/ 2 000
SISTEMA DE PROYECCIÓN UTM
DÁTUM UTM PSAD56 - ZONA 18S

FUENTE : BASE GRÁFICA DE LA SBN

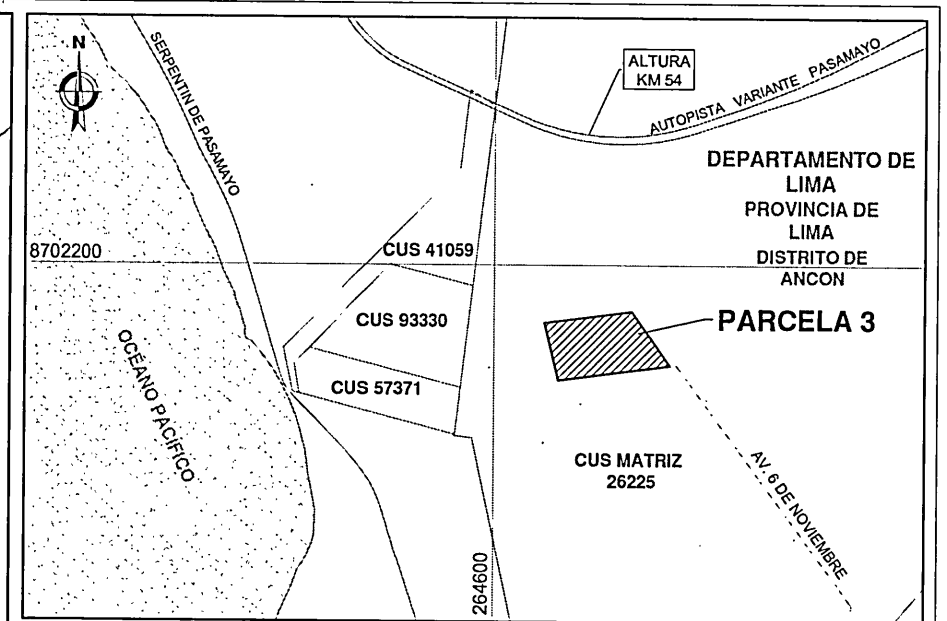

PLANO DE UBICACIÓN
ESCALA 1/ 2 500

CUADRO DE DATOS TÉCNICOS - "PARCELA 3"					
VERTICE	LADO	DISTANCIA	ANG. INTERNO	UTM PSAD56 ZONA: 18 SUR	
				ESTE (X)	NORTE (Y)
A	A-B	295.47	83°50'15"	264768.5615	8702007.6099
B	B-C	220.65	118°0'44"	265061.4627	8702046.4545
C	C-D	378.06	61°59'16"	265189.8032	8701866.9699
D	D-A	195.93	96°9'45"	264815.0220	8701817.2663
TOTAL		1090.11	360°0'0"		
Suma de ángulos (real) =			360°00'00"		
Error acumulado =			00°00'00"		



VÍCTOR DAVID SULLCA SULLCA
INGENIERO GEÓGRAFO
CIP. N° 192083

SBN SUPERINTENDENCIA NACIONAL DE BIENES ESTATALES SUBDIRECCIÓN DE DESARROLLO INMOBILIARIO			
PLANO: PERIMÉTRICO - UBICACIÓN INDEPENDIZACIÓN		CUS matriz: 26225	
DENOMINACIÓN: PARCELA 3 FORMA PARTE DE LA PROPIEDAD INSCRITA EN LA PARTIDA N° 42647683		DISTRITO: ANCON PROVINCIA: LIMA DEPARTAMENTO: LIMA	
DIRECCIÓN: UBICADA A 613 METROS DE LA AUTOPISTA VARIANTE PASAMAYO (CARRETERA PANAMERICANA NORTE). ALTURA DEL KILÓMETRO 54.		PLANO N°: 3147-2019/SBN-DGPE-SDDI MEMORIA N°: 1515-2019/SBN-DGPE-SDDI	
SUBDIRECTOR: ABOG. MARIA DEL PILAR PINEDA FLORES		ELABORADO POR: ING. VÍCTOR DAVID, SULLCA SULLCA	
		FECHA: 27/11/2019 LÁMINA: L - 01	