



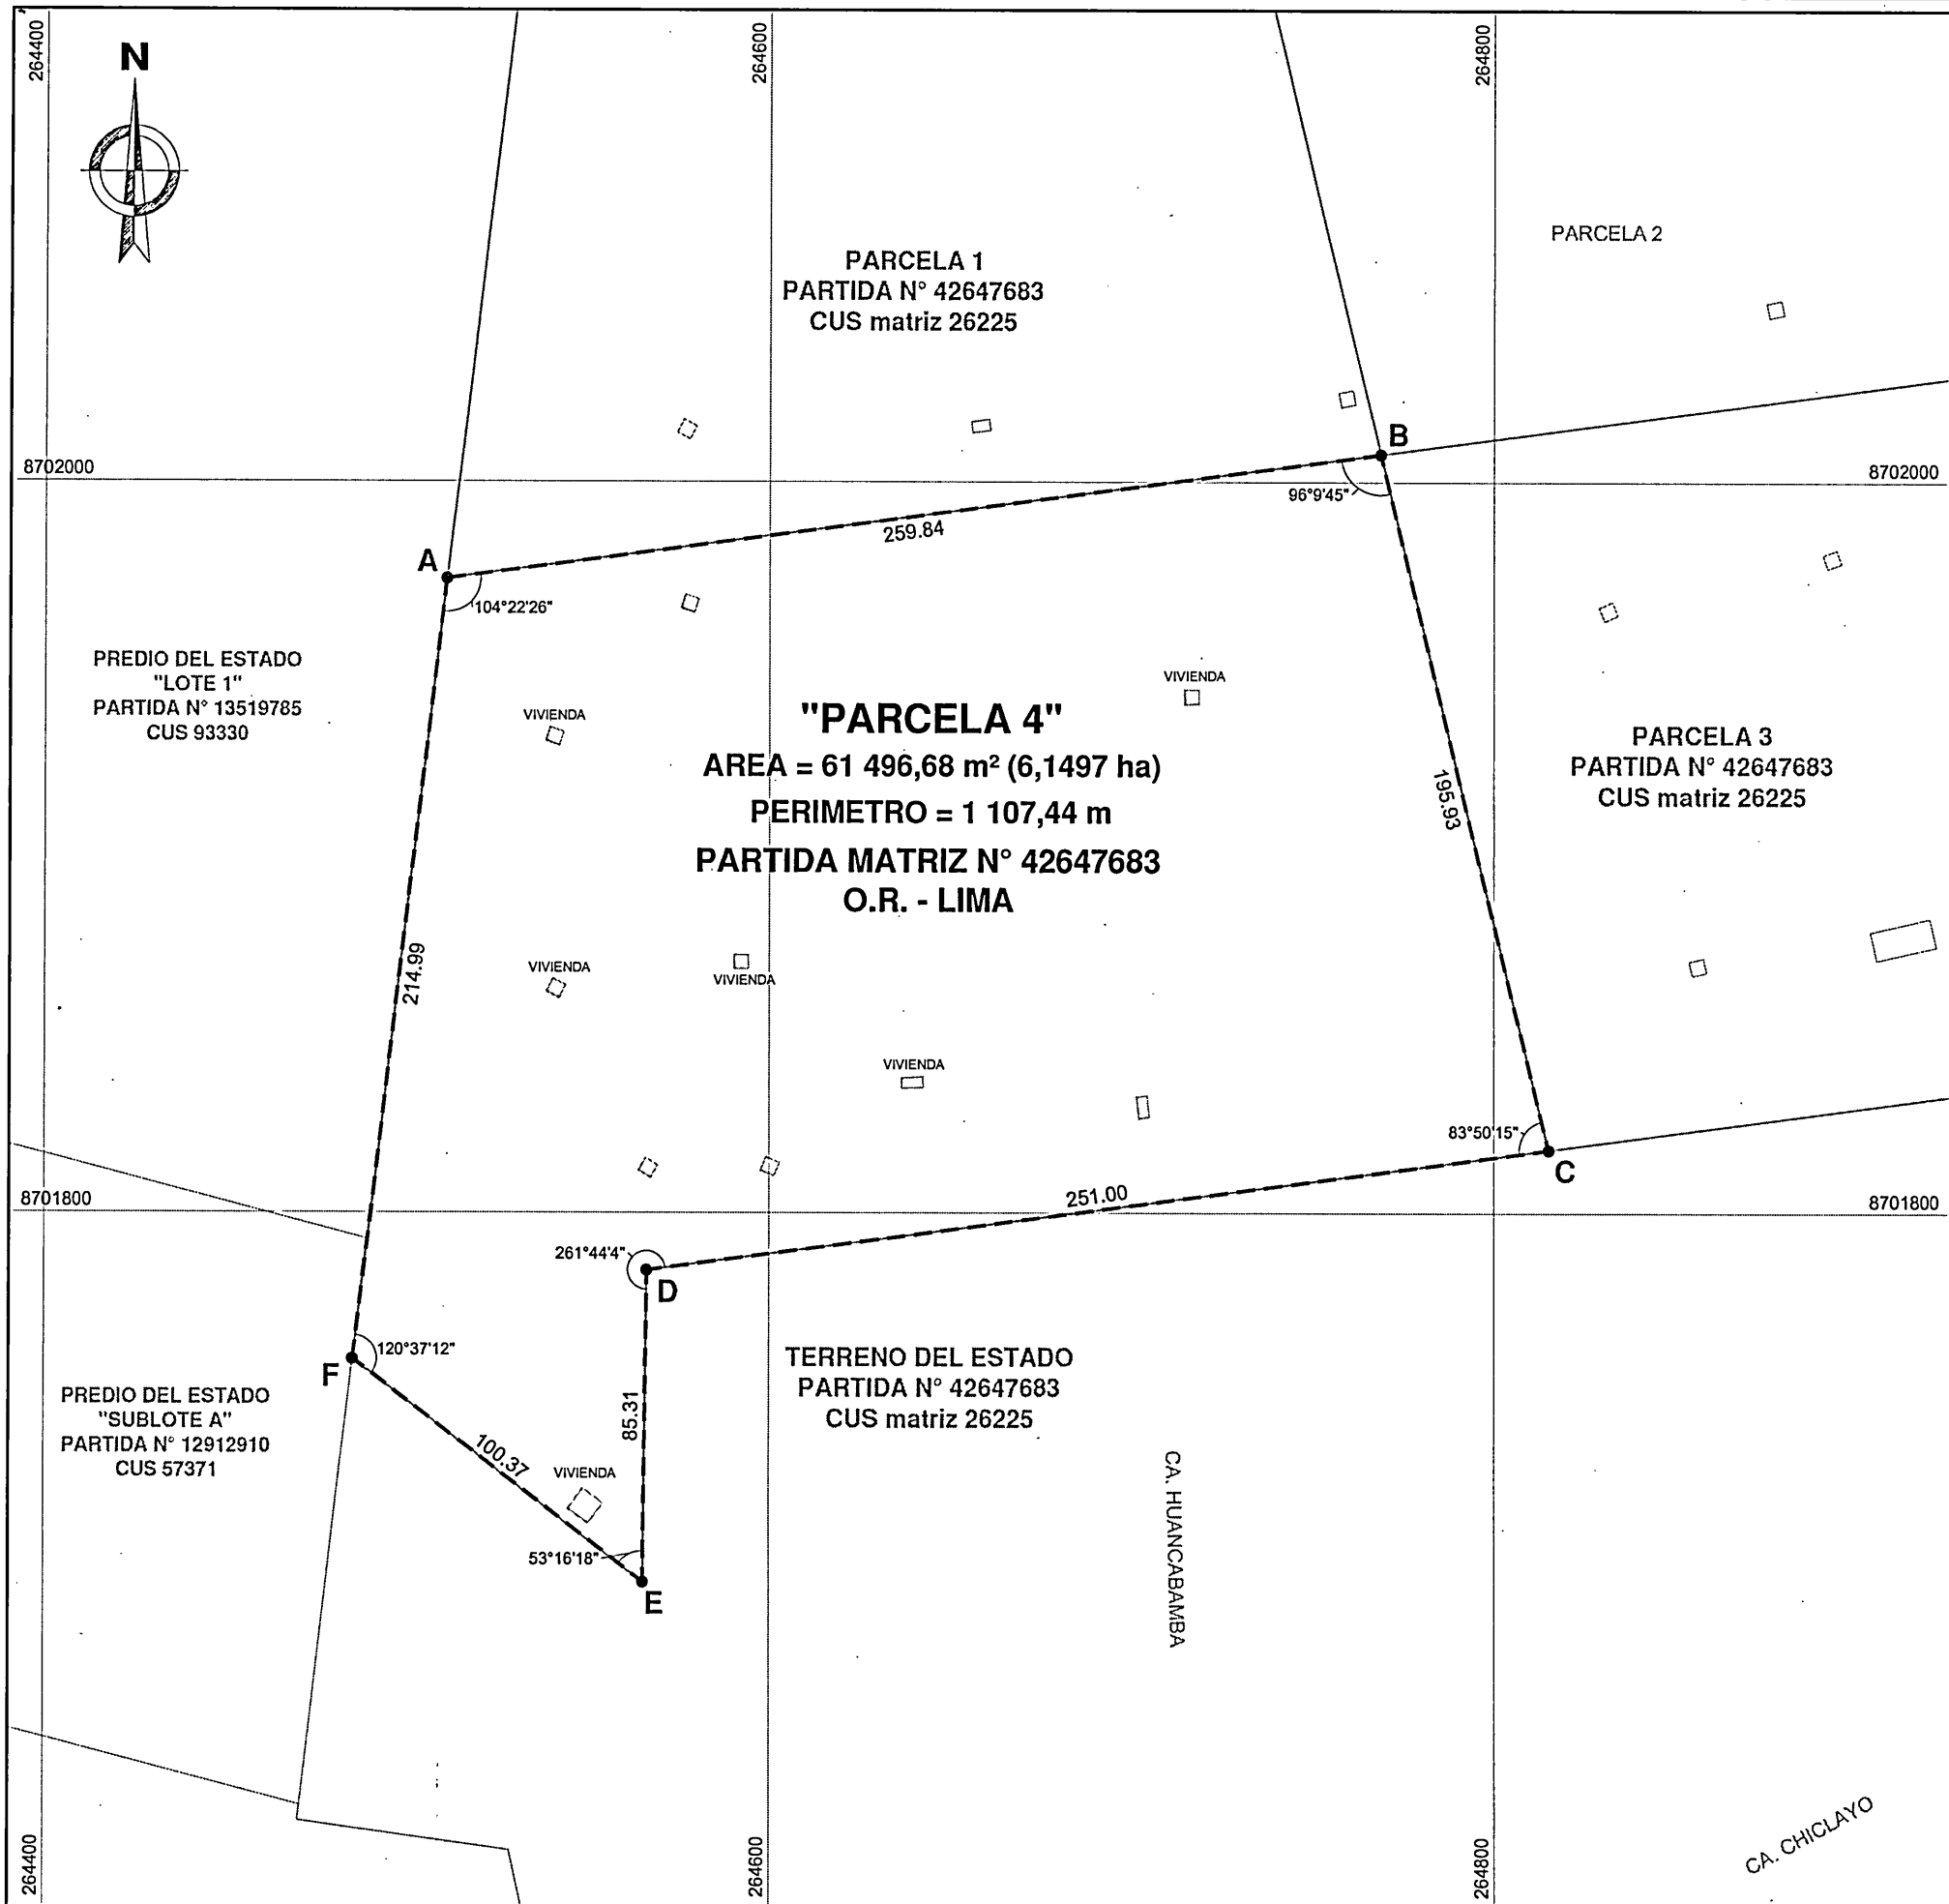

PLANO PERIMÉTRICO
ESCALA 1/2 000
SISTEMA DE PROYECCIÓN UTM
DÁTUM UTM PSAD56 - ZONA 18S


FUENTE : BASE GRÁFICA DE LA SBN

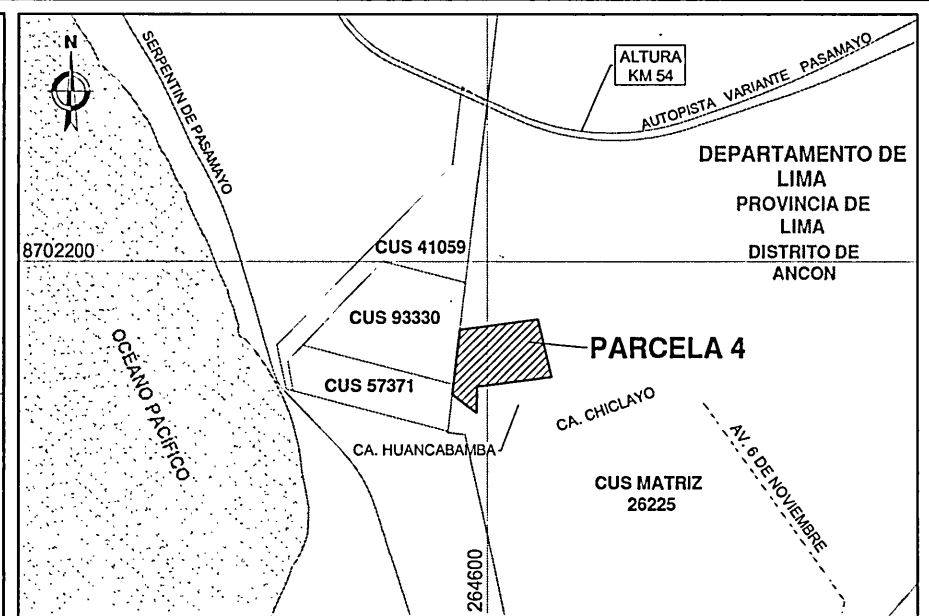

PLANO DE UBICACIÓN
ESCALA 1/2 500

CUADRO DE DATOS TÉCNICOS - "PARCELA 4"					
VERTICE	LADO	DISTANCIA	ANG. INTERNO	UTM PSAD56 ZONA: 18 SUR	
				ESTE (X)	NORTE (Y)
A	A-B	259.84	104°22'26"	264510.9737	8701973.4485
B	B-C	195.93	96°9'45"	264768.5615	8702007.6099
C	C-D	251.00	83°50'15"	264815.0220	8701817.2663
D	D-E	85.31	261°44'4"	264566.2011	8701784.2676
E	E-F	100.37	53°16'18"	264565.1426	8701698.9643
F	F-A	214.99	120°37'12"	264485.4461	8701759.9836
TOTAL		1107.44	720°0'0"		

Suma de ángulos (real) = 720°0'0"
Error acumulado = 00°0'0"

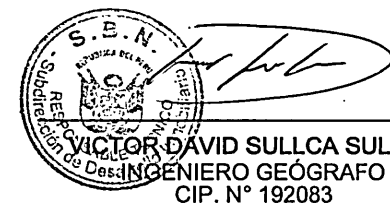

SBN SUPERINTENDENCIA NACIONAL DE BIENES ESTATALES SUBDIRECCIÓN DE DESARROLLO INMOBILIARIO			
PLANO: PERIMÉTRICO - UBICACIÓN INDEPENDIZACIÓN		CUS matriz: 26225	
DENOMINACIÓN: PARCELA 4 FORMA PARTE DE LA PROPIEDAD INSCRITA EN LA PARTIDA N° 42647683		DISTRITO: ANCON PROVINCIA: LIMA DEPARTAMENTO: LIMA	
DIRECCIÓN: UBICADA A 618 METROS DE LA AUTOPISTA VARIANTE PASAMAYO (CARRETERA PANAMERICANA NORTE), ALTURA DEL KILOMETRO 54.		PLANO N°: 3176-2019/SBN-DGPE-SDDI MEMORIA N°: 1525-2019/SBN-DGPE-SDDI	
SUBDIRECTOR: ABOG. MARIA DEL PILAR PINEDA FLORES		ELABORADO POR: ING. VÍCTOR DAVID, SULLCA SULLCA	
FECHA: 28/11/2019		LÁMINA: L - 01	