



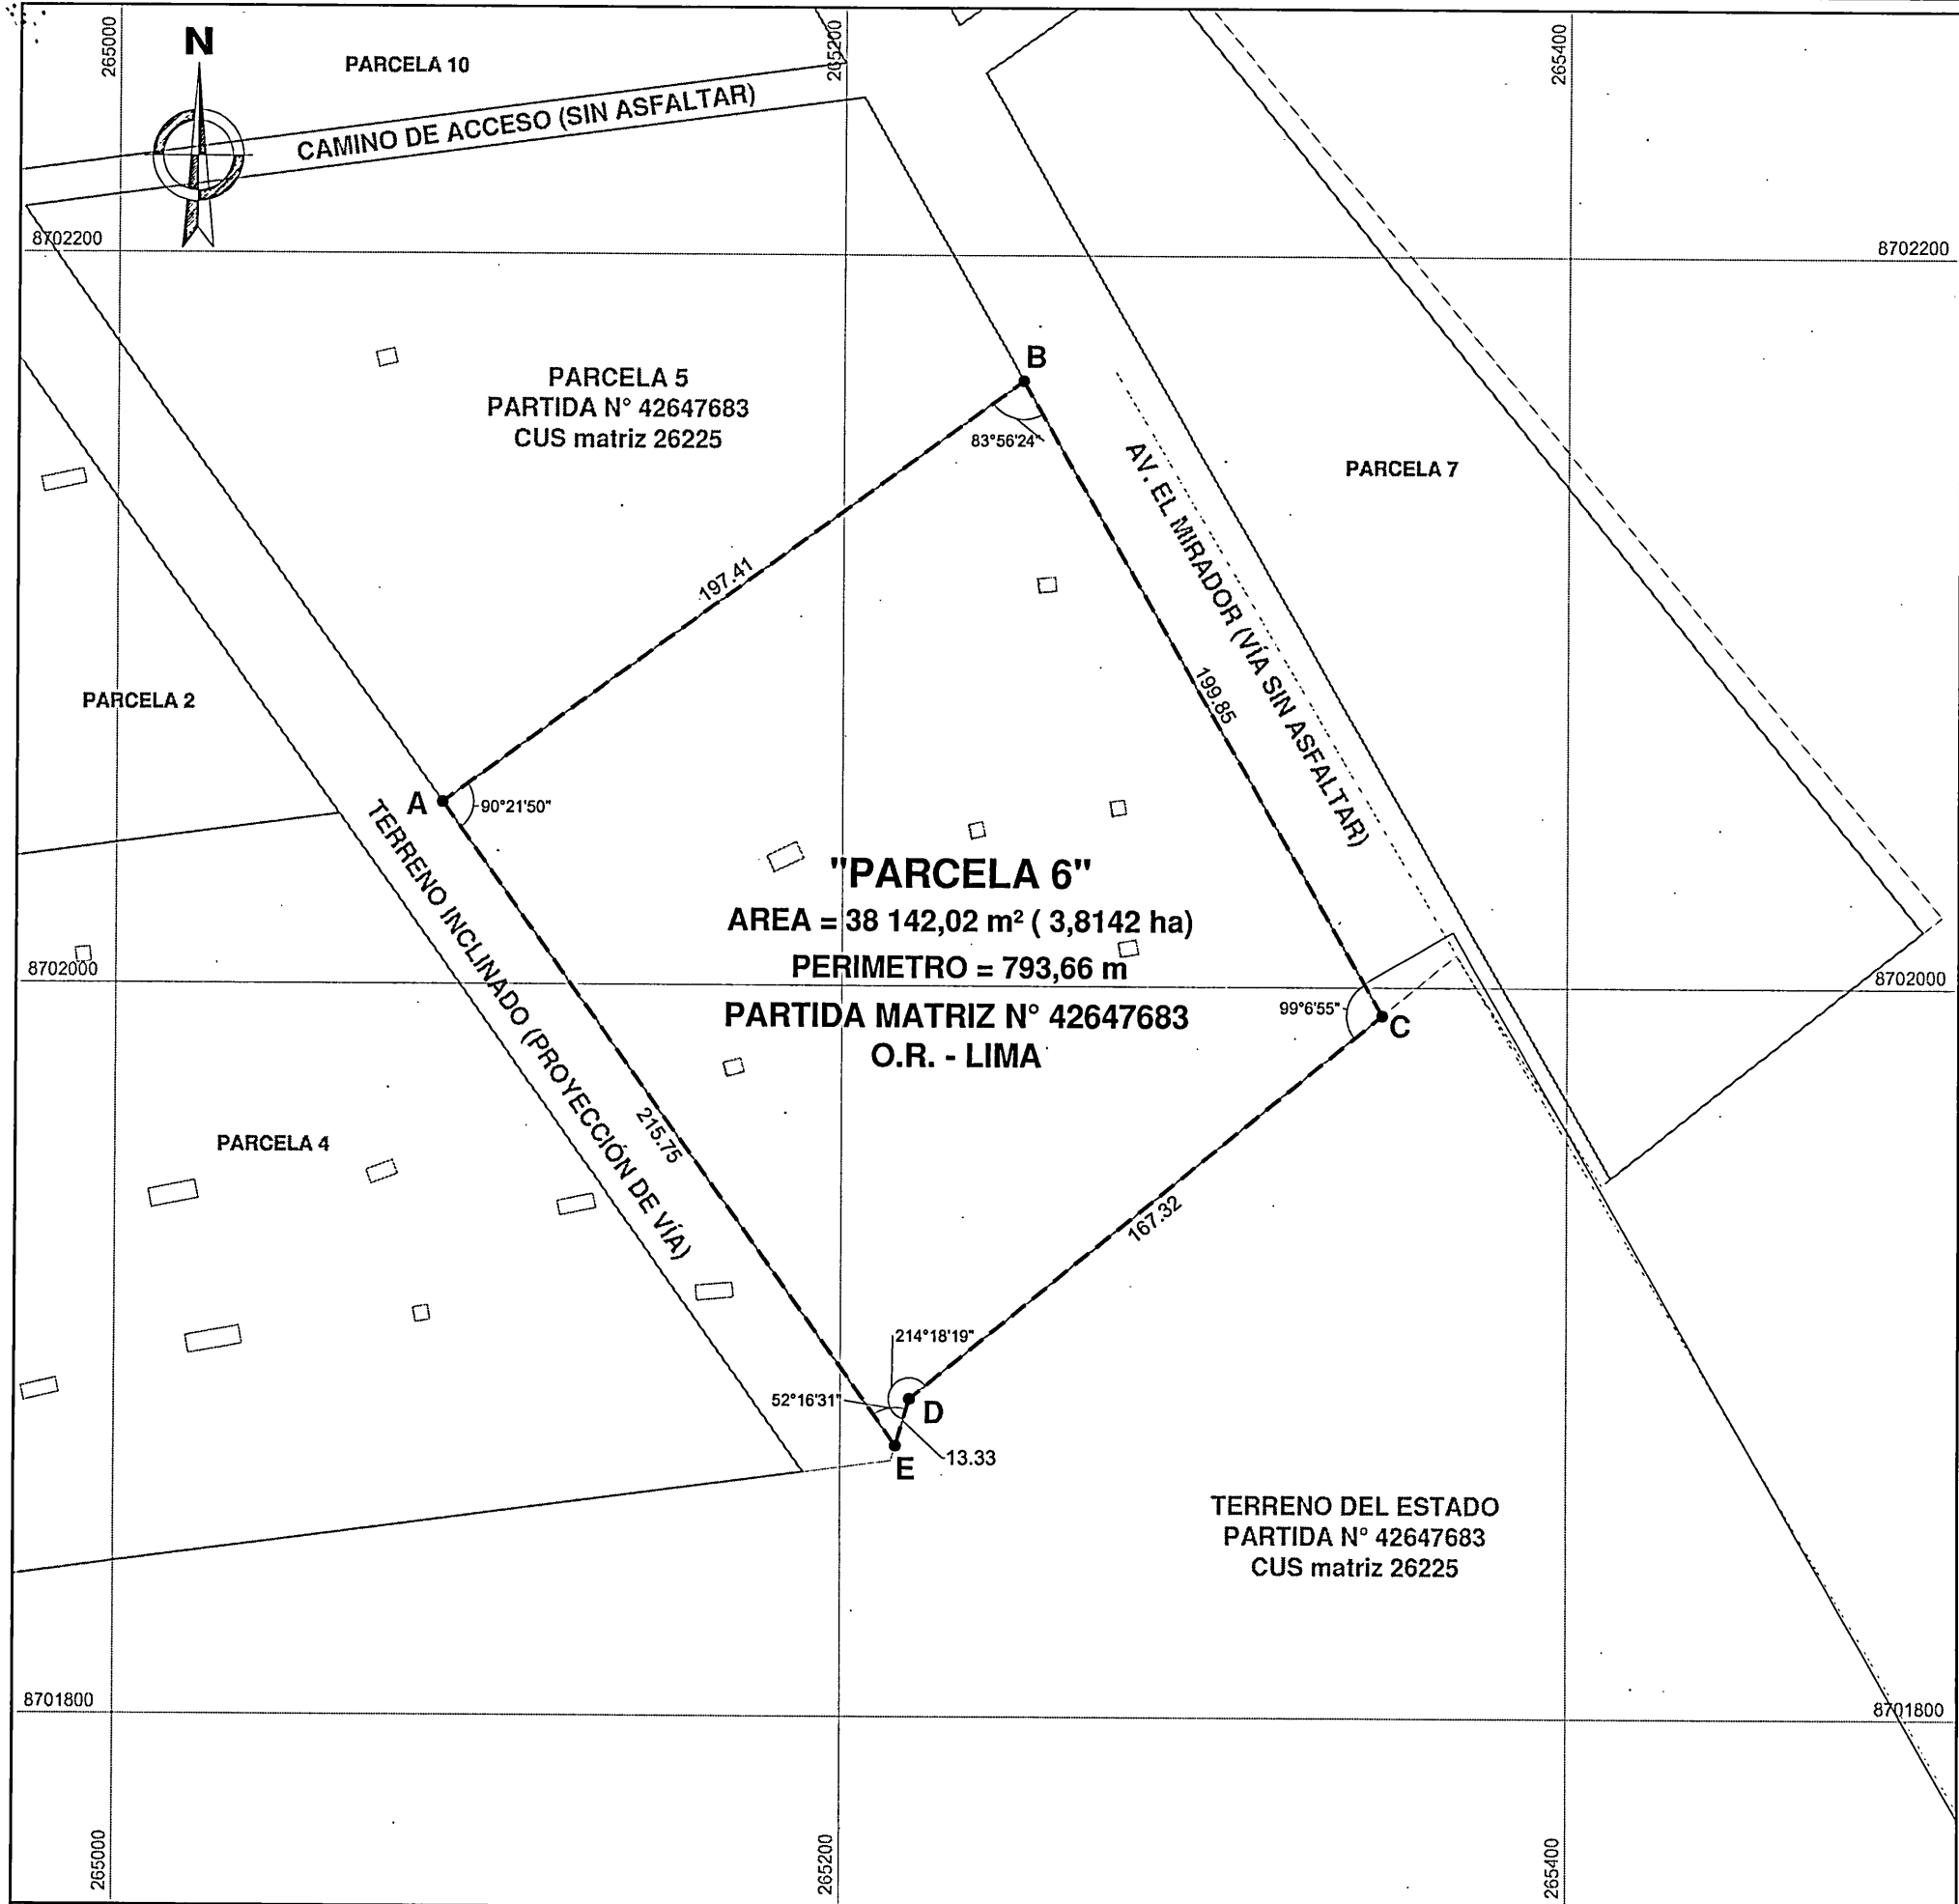


PLANO PERIMÉTRICO
ESCALA 1/ 2 000
SISTEMA DE PROYECCIÓN UTM
DÁTUM UTM PSAD56 - ZONA 18S

FUENTE : BASE GRÁFICA DE LA SBN

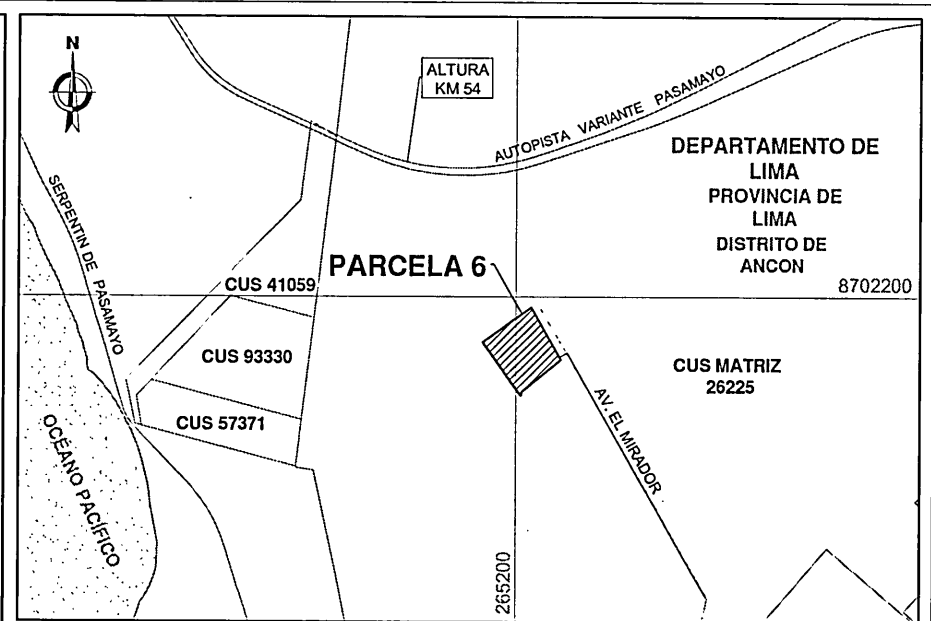

PLANO DE UBICACIÓN
ESCALA 1/ 25 000

CUADRO DE DATOS TÉCNICOS - "PARCELA 6"					
VERTICE	LADO	DISTANCIA	ANG. INTERNO	UTM PSAD56 ZONA: 18 SUR	
				ESTE (X)	NORTE (Y)
A	A-B	197.41	90°21'50"	265089.7970	8702049.8100
B	B-C	199.85	83°56'24"	265249.6415	8702165.6486
C	C-D	167.32	99°6'55"	265349.1771	8701992.3449
D	D-E	13.33	214°18'19"	265219.1192	8701887.0790
E	E-A	215.75	52°16'31"	265215.2868	8701874.3122
TOTAL		793.66	539°59'59"		
Suma de ángulos (real) =			540°00'00"		
Error acumulado =			-00°00'01"		

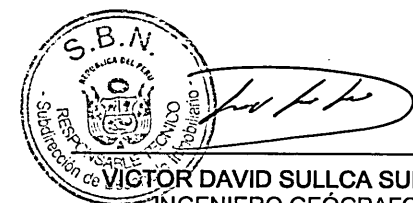

VÍCTOR DAVID SULLCA SULLCA
INGENIERO GEÓGRAFO
CIP. N° 192083

SBN SUPERINTENDENCIA NACIONAL DE BIENES ESTATALES
SUBDIRECCIÓN DE DESARROLLO INMOBILIARIO

PLANO: PERIMÉTRICO - UBICACIÓN INDEPENDIZACIÓN		CUS matriz: 26225	
DENOMINACIÓN: PARCELA 6 FORMA PARTE DE LA PROPIEDAD INSCRITA EN LA PARTIDA N° 42647683	DISTRITO: ANCON		
	PROVINCIA: LIMA		
DIRECCIÓN: UBICADA A 620 METROS DE LA AUTOPISTA VARIANTE PASAMAYO (CARRETERA PANAMERICANA NORTE), ALTURA DEL KILOMETRO 54.	DEPARTAMENTO: LIMA		
	PLANO N°: 3336-2019/SBN-DGPE-SDDI MEMORIA N°: 1604-2019/SBN-DGPE-SDDI		
SUBDIRECTOR: ABOG. MARIA DEL PILAR PINEDA FLORES	ELABORADO POR: ING. VÍCTOR DAVID, SULLCA SULLCA	ÁREA: 38 142,02 m² (3,8142 ha)	
		ZONA: 18 SUR	HOJA: 241
		ESCALA: 1/2 000 (A3)	VERSIÓN: 01
		FECHA: 17/12/2019	LÁMINA: L - 01