
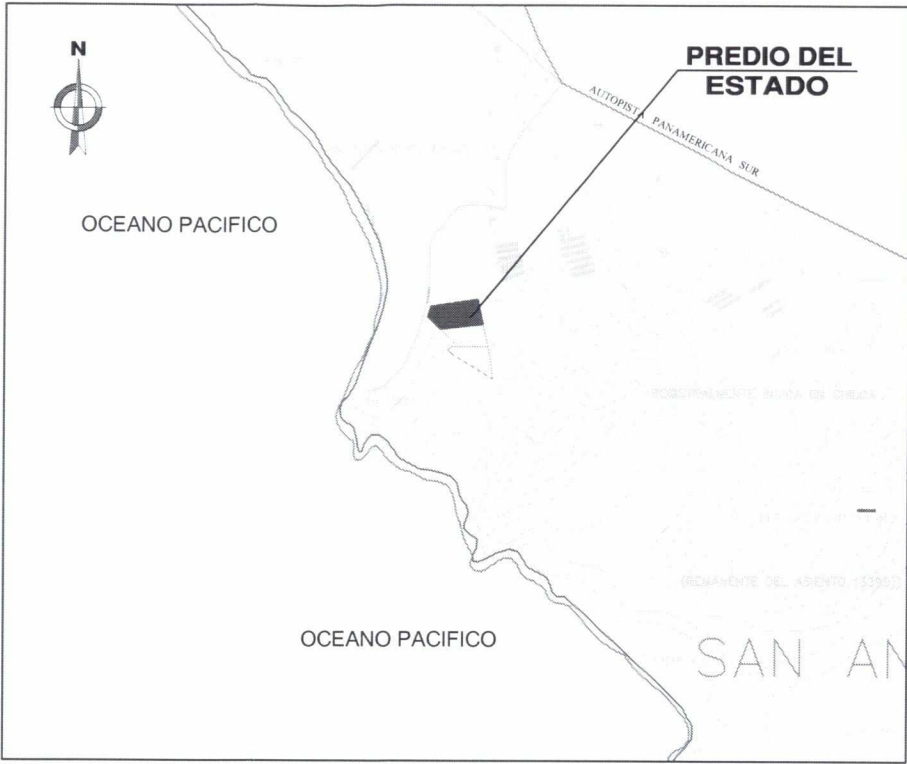


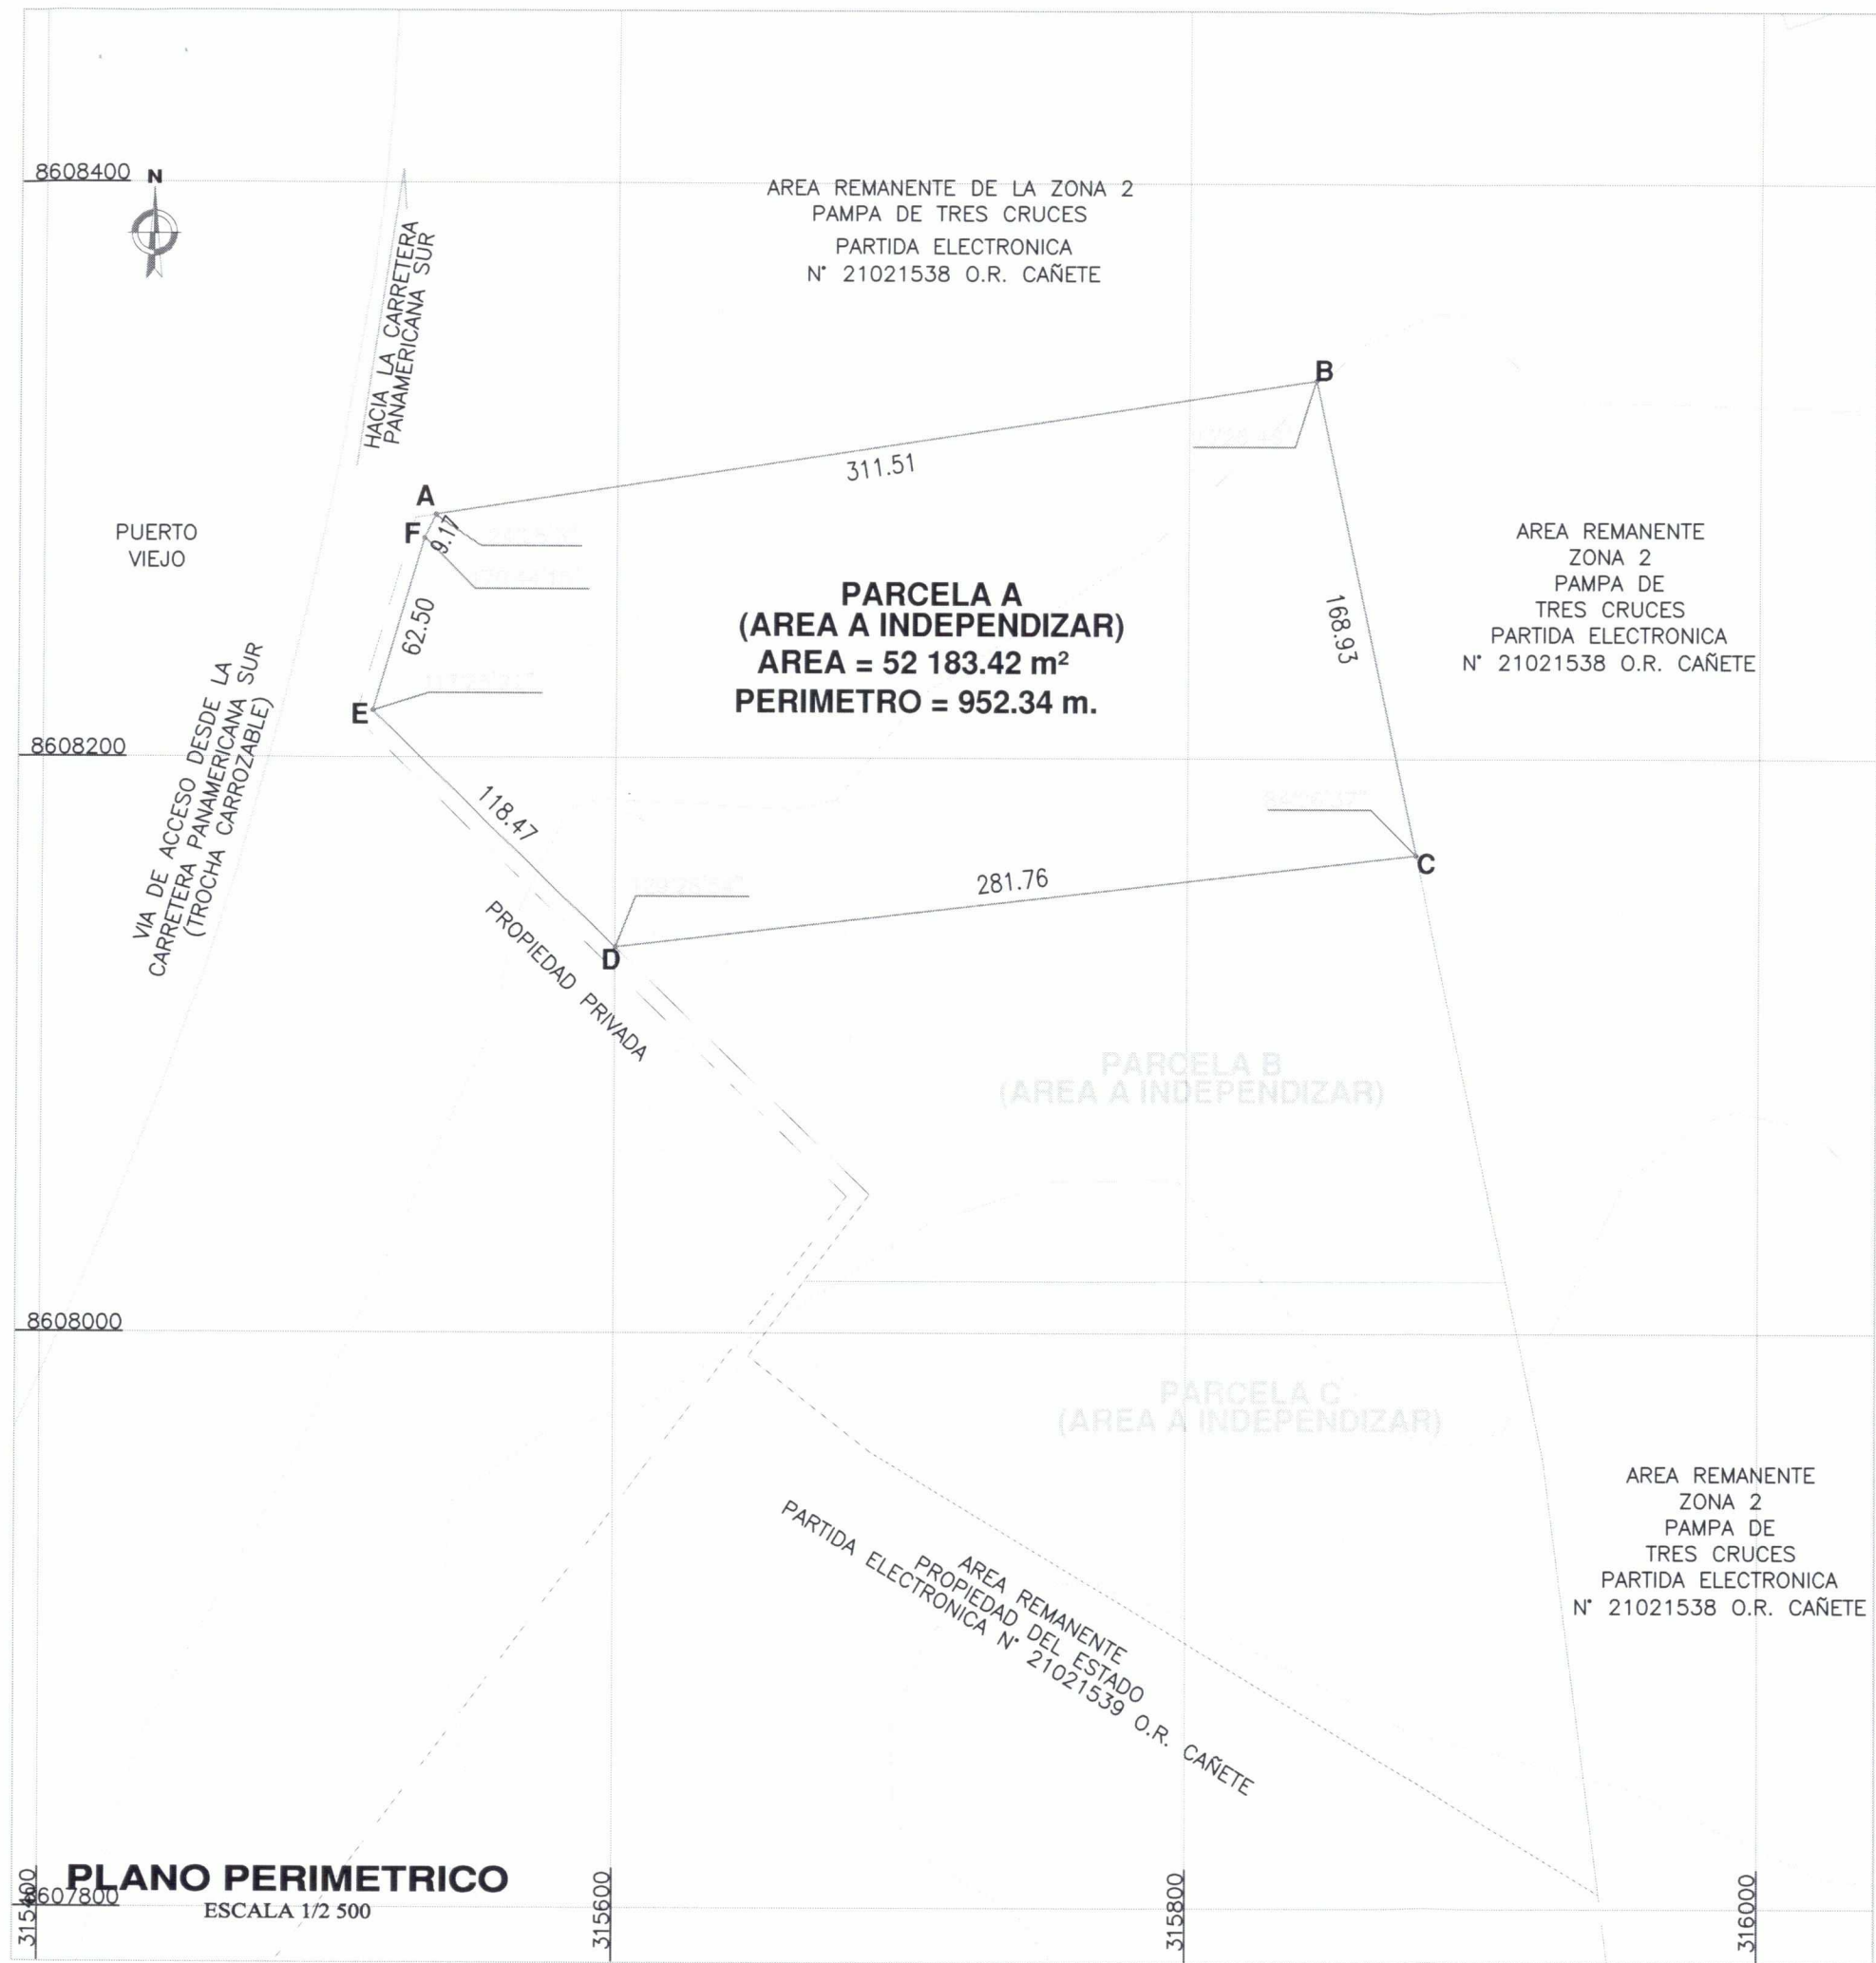

PLANO DE UBICACION
ESCALA 1/50 000

CUADRO DE DATOS TÉCNICOS				ZONA: 18 SUR, PROYECCIÓN: UTM DATUM: PSAD 56	
VERTICE	LADO	DISTANCIA	ANG. INTERNO	ESTE (X)	NORTE (Y)
A	A-B	311.51	124°28'3"	315536.4956	8608284.3969
B	B-C	168.93	93°26'48"	315844.4206	8608331.5509
C	C-D	281.76	84°26'37"	315879.9837	8608166.4077
D	D-E	118.47	129°28'54"	315600.0918	8608134.0399
E	E-F	62.50	117°25'22"	315514.7621	8608216.2169
F	F-A	9.17	170°44'15"	315532.5108	8608276.1397
TOTAL		952.34	719°59'59"		

NOTA: ZONA 18, SISTEMA COORDENADA UTM, DATUM PSAD 56

S.B.N.
REPUBLICA DEL PERU
SUBDIRECCIÓN DE DESARROLLO INMOBILIARIO

LUIS MARIANO AZAÑA ZEGARRA
INGENIERO CIVIL
CIP N° 82697

 SUPERINTENDENCIA NACIONAL DE BIENES ESTATALES SUBDIRECCIÓN DE DESARROLLO INMOBILIARIO	
PLANO: PERIMETRICO - UBICACION	CUS N°: 39530 EXPEDIENTE N°:
DENOMINACION: PARCELA A (AREA A INDEPENDIZAR)	DISTRITO: SAN ANTONIO DE CAÑETE
DIRECCION: NOROESTE DEL CERRO CALANGUÑO Y AL SUR DE BALNEARIO PUERTO VIEJO, EN LA ZONA PUNTA DE CARNERO, COLINDANTE A LA PARCELA B.	PROVINCIA: CAÑETE
DEPARTAMENTO: LIMA	AREA: 5,2183 ha (52 183.42 m ²)
PLANO N°: 2013-2018/SBN-DGPE-SDDI M.D. N°: 0711-2018/SBN-DGPE-SDDI	ZONA: 18 S
JEFATURA: ABG. MARIA DEL PILAR PINEDA F.	ELABORADO POR: ING. LUIS MARIANO AZAÑA ZEGARRA
FECHA: 08/05/2018	LÁMINA: L-01