
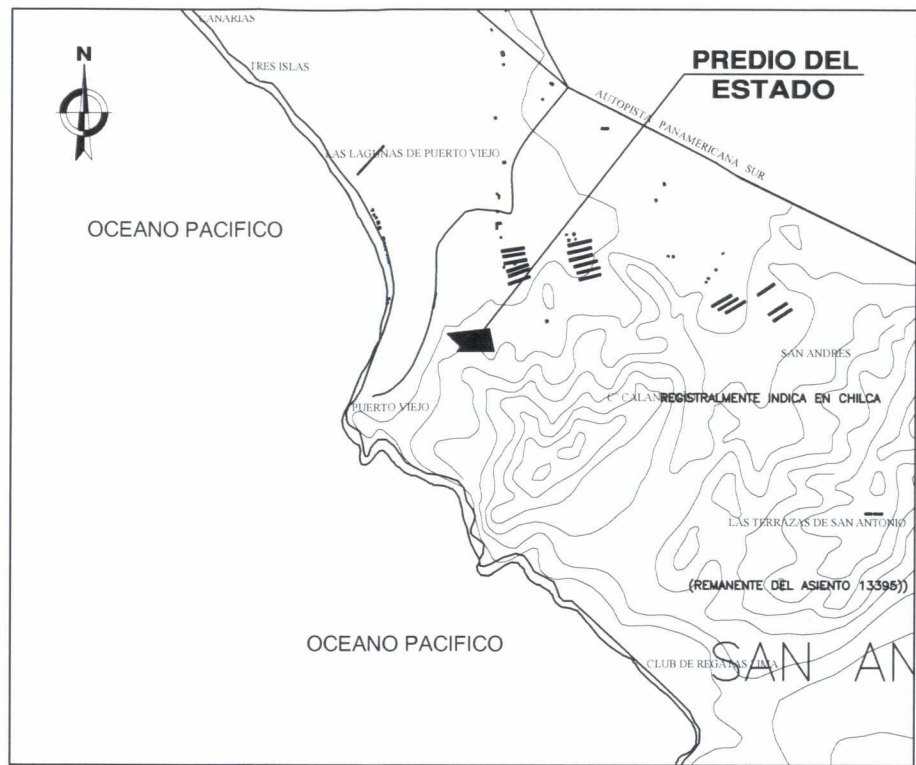


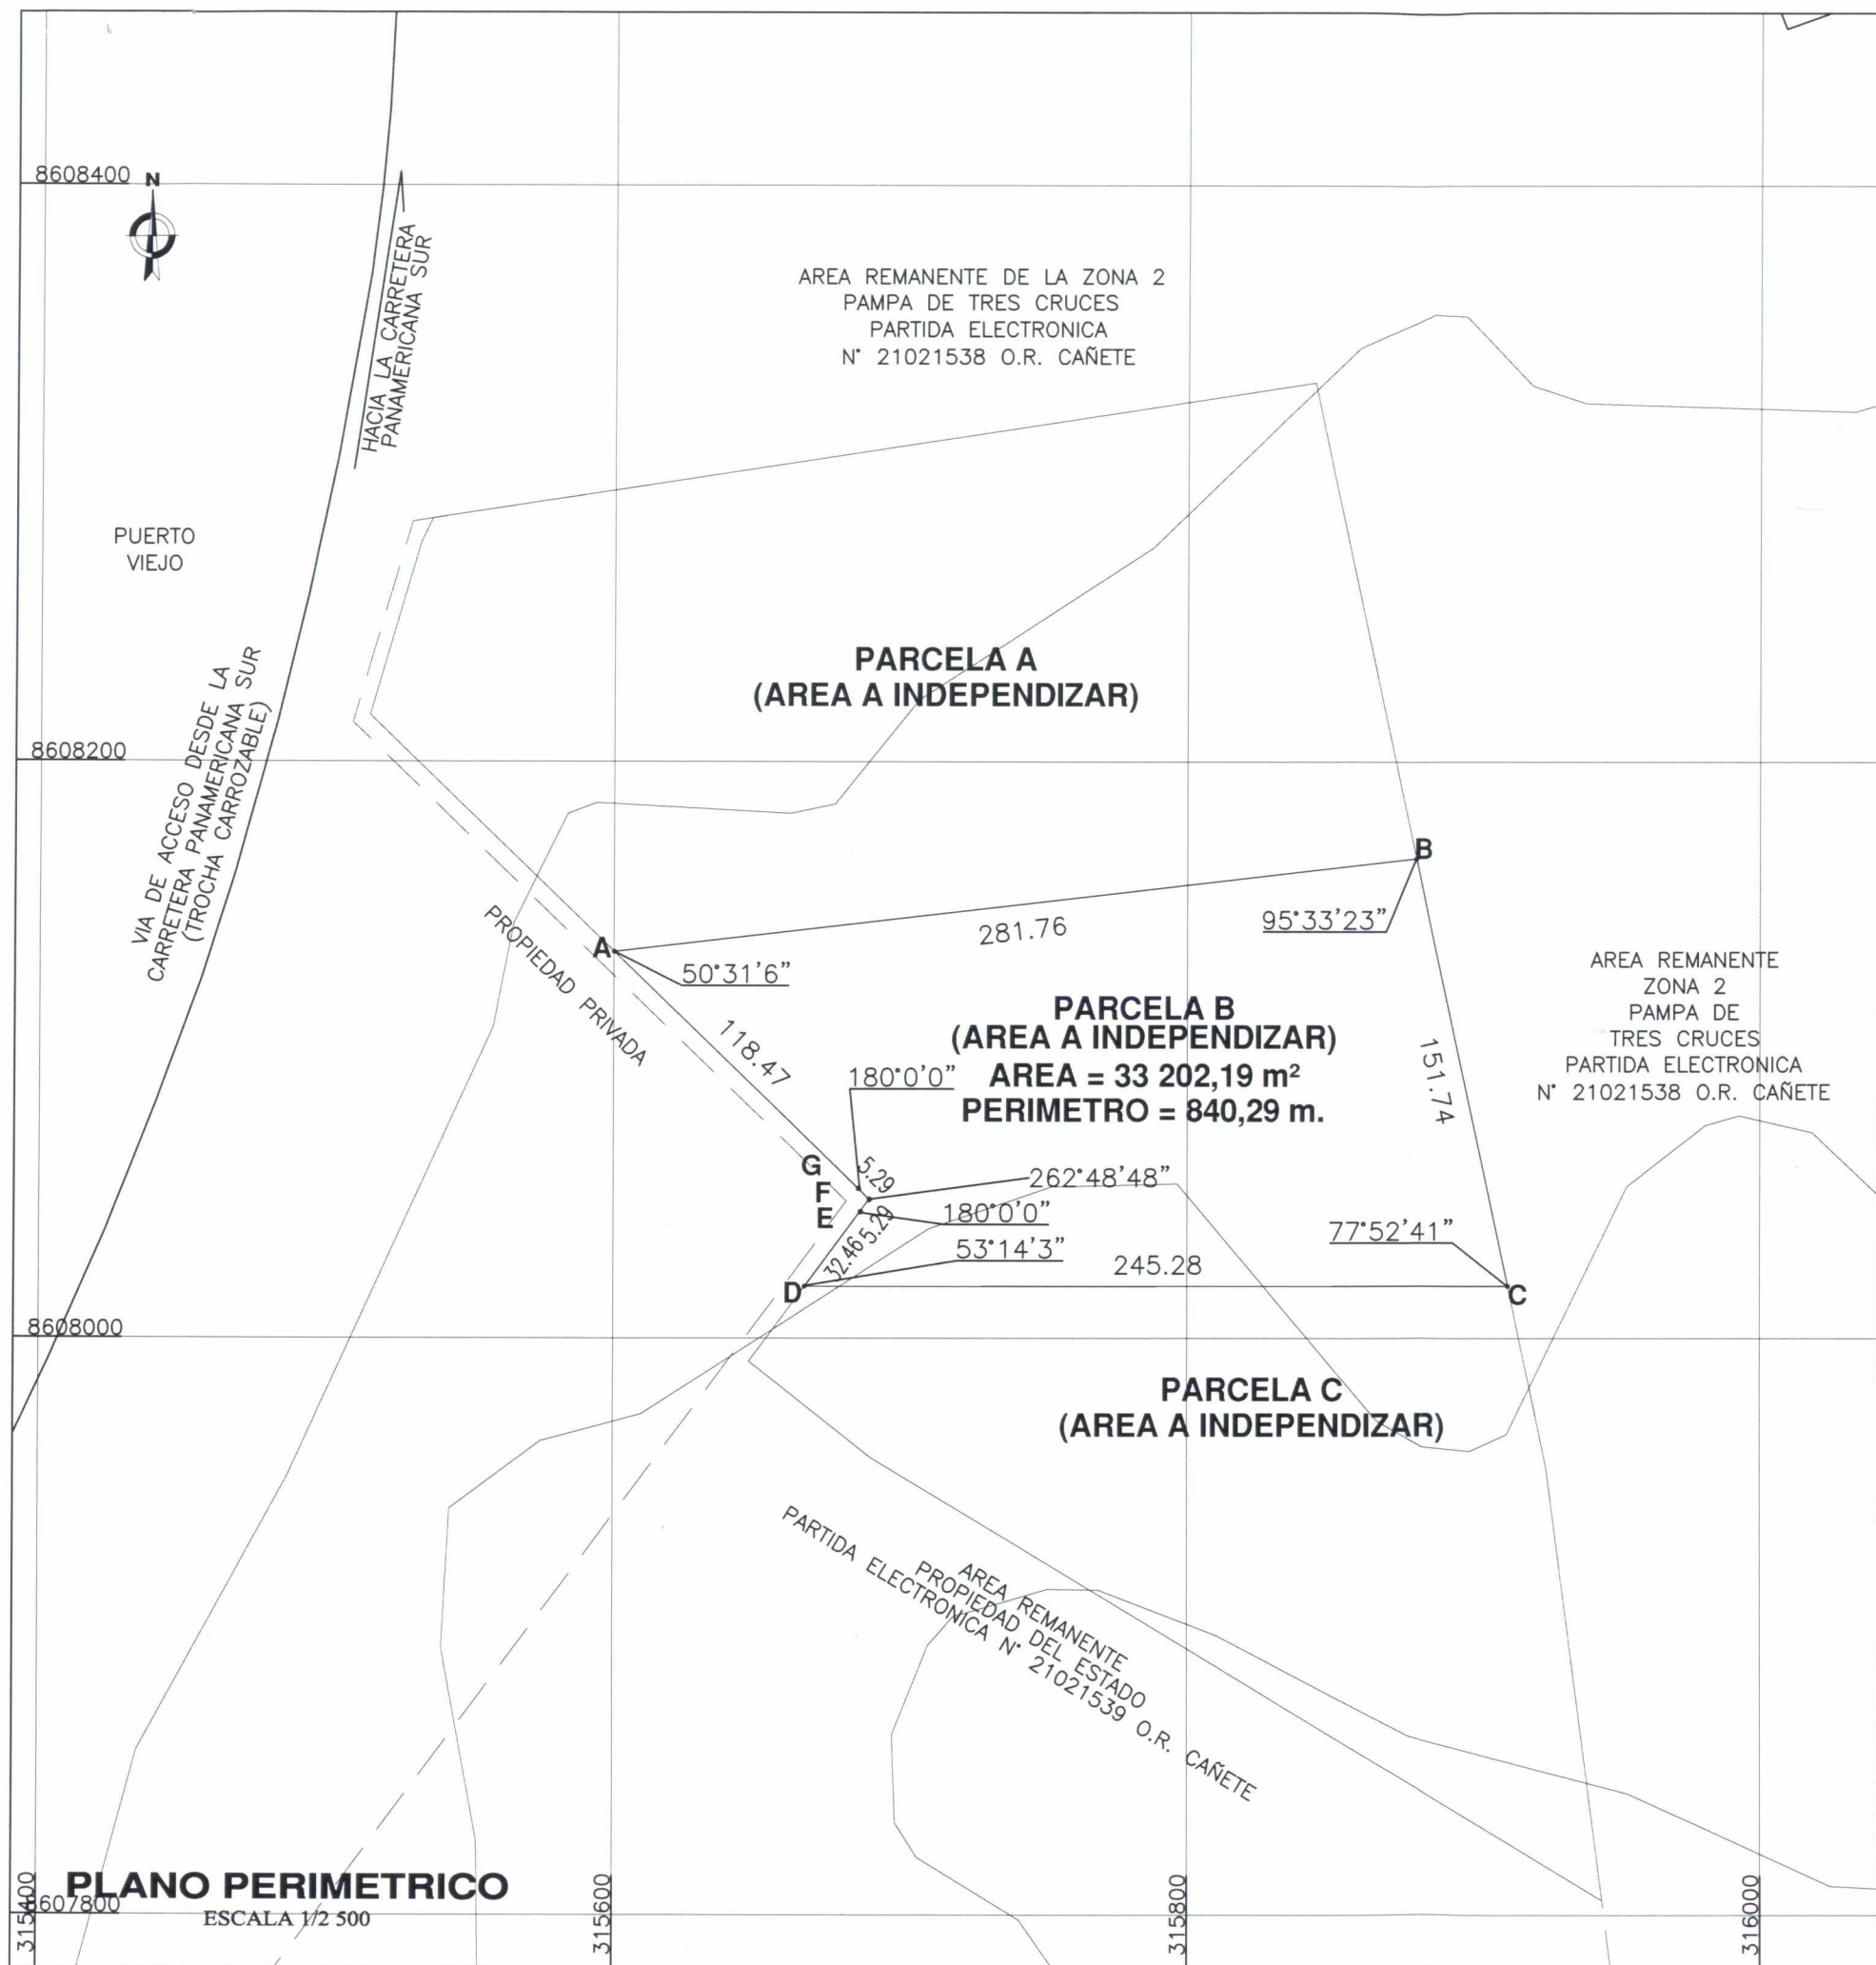

CUADRO DE DATOS TÉCNICOS				ZONA: 18 SUR, PROYECCIÓN: UTM DATUM : PSAD 56		ZONA: 18 SUR, PROYECCIÓN: UTM DATUM : WGS84	
VERTICE	LADO	DISTANCIA	ANG. INTERNO	ESTE (X)	NORTE (Y)	ESTE (X)	NORTE (Y)
A	A-B	281.76	50°31'6"	315600.0918	8608134.0399	315377.0588	8607765.7826
B	B-C	151.74	95°33'23"	315879.9837	8608166.4077	315656.9507	8607798.1505
C	C-D	245.28	77°52'41"	315911.9284	8608018.0670	315688.8955	8607649.8097
D	D-E	32.46	53°14'3"	315666.6502	8608017.9348	315443.6172	8607649.6775
E	E-F	5.29	180°0'0"	315686.0679	8608043.9526	315463.0349	8607675.6953
F	F-G	5.29	262°48'48"	315689.2325	8608048.1928	315466.1995	8607679.9355
G	G-A	118.47	180°0'0"	315685.4215	8608051.8630	315462.3885	8607683.6057
TOTAL		840.29	900°0'1"				

Suma de ángulos (real) = 900°00'00"
Error acumulado = 00°00'01"

NOTA: ZONA 18, SISTEMA COORDENADA UTM, DATUM PSAD 56 Y WGS84

S.B.N.
RESPONSABLE TÉCNICO
LUIS MARIANO AZAÑA ZEGARRA
INGENIERO CIVIL
CIP N° 82697

SBN		SUPERINTENDENCIA NACIONAL DE BIENES ESTATALES SUBDIRECCIÓN DE DESARROLLO INMOBILIARIO	
PLANO: PERIMETRICO - UBICACION		CUS N°: 39530	
DENOMINACION: PARCELA B (AREA A INDEPENDIZAR)		EXPEDIENTE N°:	
DISTRITO: SAN ANTONIO DE CAÑETE		AREA: 3.3202 ha (33 202.19 m ²)	
PROVINCIA: CAÑETE		ZONA: 18 S	
DEPARTAMENTO: LIMA		HOJA:	
DIRECCION: NOROESTE DEL CERRO CALANGUÑO Y AL SUR DE BALNEARIO PUERTO VIEJO, EN LA ZONA PUNTA DE CARNERO, ENTRE LAS PARCELAS A Y C.		ESCALA: 1/2500 1/50 000	
PLANO N°: 2014-2018/SBN-DGPE-SDDI M.D. N°: 0712-2018/SBN-DGPE-SDDI		FECHA: 08/05/2018	
JEFATURA: ABG. MARIA DEL PILAR PINEDA F.		LÁMINA: L-01	
ELABORADO POR: ING. LUIS MARIANO AZAÑA ZEGARRA			