

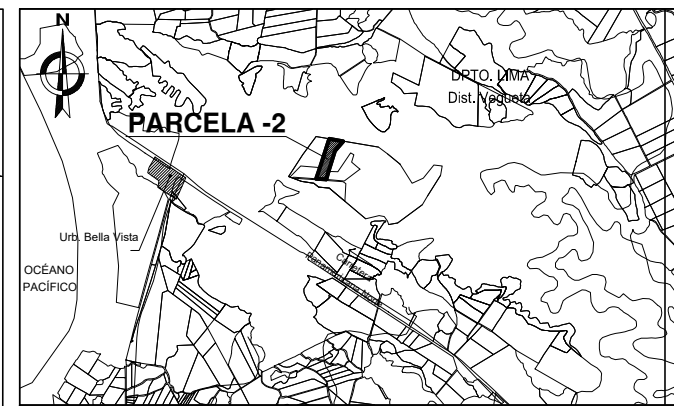


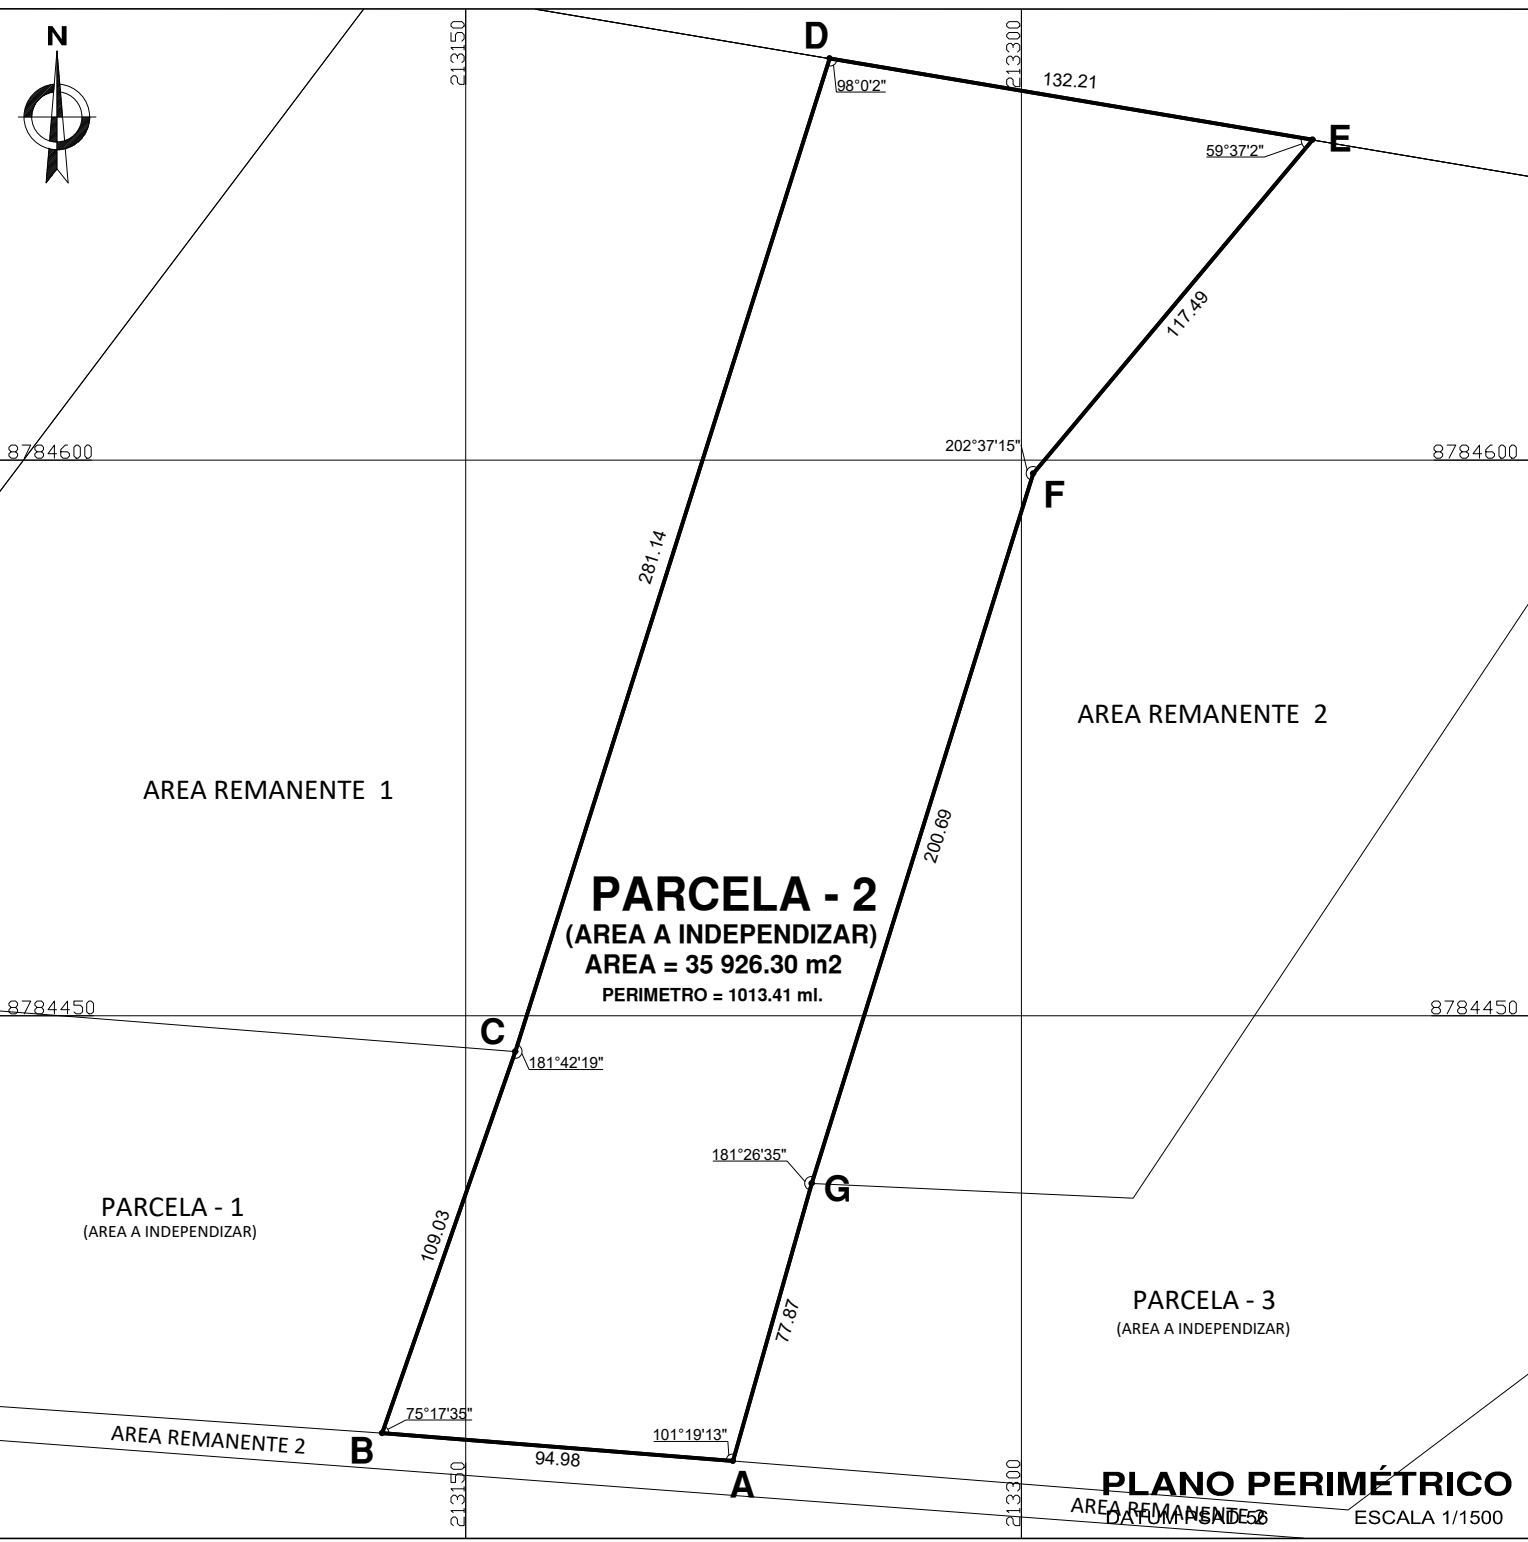

PLANO DE UBICACIÓN
ESCALA 1/50 000

CUADRO DE DATOS TÉCNICOS				ZONA: 18S, SISTEMA COORDENADA UTM DATUM PSAD 56	
VERTICE	LADO	DISTANCIA	ANG. INTERNO	ESTE (X)	NORTE (Y)
A	A-B	94.98	101°19'13"	213222.0917	8784329.8441
B	B-C	109.03	75°17'35"	213127.4092	8784337.3890
C	C-D	281.14	181°42'19"	213163.3804	8784440.3195
D	D-E	132.21	98°0'2"	213248.1925	8784708.3661
E	E-F	117.49	59°37'2"	213378.5644	8784696.4154
F	F-G	200.69	202°37'15"	213303.1390	8784596.3357
G	G-A	77.87	181°26'35"	213243.3938	8784404.7433
TOTAL		1013.41	900°0'1"		

CUADRO DE DATOS TÉCNICOS				ZONA: 18S, SISTEMA COORDENADA UTM DATUM WGS 84	
VERTICE	LADO	DISTANCIA	ANG. INTERNO	ESTE (X)	NORTE (Y)
A	A-B	94.98	101°19'13"	212992.9051	8783962.0050
B	B-C	109.03	75°17'35"	212898.2226	8783969.5499
C	C-D	281.14	181°42'19"	212934.1938	8784072.4804
D	D-E	132.21	98°0'2"	213019.0059	8784340.5270
E	E-F	117.49	59°37'2"	213149.3778	8784318.5763
F	F-G	200.69	202°37'15"	213073.9524	8784228.4966
G	G-A	77.87	181°26'35"	213014.2072	8784036.9042
TOTAL		1013.41	900°0'1"		

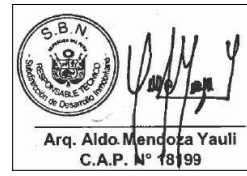

SUPERINTENDENCIA NACIONAL DE BIENES ESTATALES

SUBDIRECCIÓN DE DESARROLLO INMOBILIARIO

PLANO:
PERIMETRICO Y DE UBICACION

DENOMINACIÓN:
PARCELA - 2
(AREA A INDEPENDIZAR)

DIRECCIÓN:
UBICADO A LA MARGEN DERECHA Y A 675.00 M. DE LA CARRETERA PANAMERICANA NORTE, ALTURA DEL KM. 164.

SUBDIRECTORA:
ABOG. MARIA DEL PILAR PINEDA FLORES

DISTRITO:
VEGUETA

PROVINCIA:
HUAURA

DEPARTAMENTO:
LIMA

PLANO N°:
4806-2018/SBN-DGPE-SDDI

M.D N°:
1994-2018/SBN-DGPE-SDDI

ELABORADO POR:
ARQ. ALDO MENDOZA YAULI

CUS MATRIZ:
98416

AREA:
35 926,30 m2

ZONA:
18 SUR

DATUM:
PSAD 56

ESCALA:
INDICADA

FECHA:
05-12-2018

LÁMINA:
L - 01