



213600

213800

AREA REMANENTE 2

C

82°42'37"

163.33

D

95°16'34"

8784400

8784400

PARCELA - 6
(AREA A INDEPENDIZAR)
AREA = 30 044.64 m²
PERIMETRO = 701.12 ml.

AREA REMANENTE 2

AREA REMANENTE 2

PROYECCION LIMITE DE
TROCHA CARROZABLE

AREA REMANENTE 2

77°48'43"

104°12'6"

PROYECCION LIMITE DE
TROCHA CARROZABLE

8784200

8784200

213600

213800


PARCELA - 7
(AREA A INDEPENDIZAR)

PARCELA - 9
(AREA A INDEPENDIZAR)

PLANO PERIMÉTRICO

DATUM PSAD 56

ESCALA 1/1500

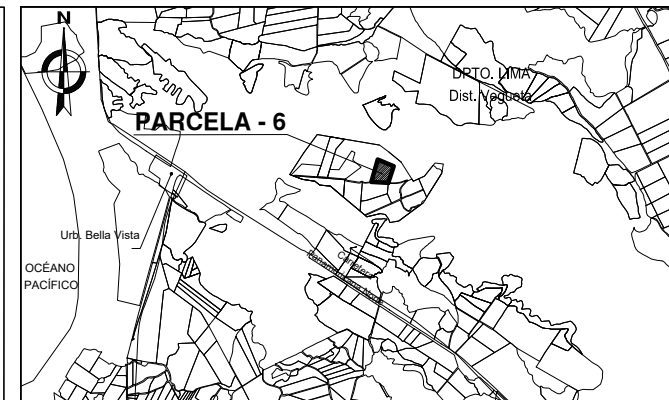

PLANO DE UBICACIÓN

ESCALA 1/50 000

CUADRO DE DATOS TÉCNICOS				ZONA: 18S, SISTEMA COORDENADA UTM DATUM PSAD 56	
VERTICE	LADO	DISTANCIA	ANG. INTERNO	ESTE (X)	NORTE (Y)
A	A-B	159.94	104°12'6"	213789.3297	8784279.7979
B	B-C	216.12	77°48'43"	213629.7353	8784290.2470
C	C-D	163.33	82°42'37"	213689.0659	8784498.0605
D	D-A	161.73	95°16'34"	213839.1654	8784433.6540
TOTAL		701.12	360°0'0"		

CUADRO DE DATOS TÉCNICOS				ZONA: 18S, SISTEMA COORDENADA UTM DATUM WGS 84	
VERTICE	LADO	DISTANCIA	ANG. INTERNO	ESTE (X)	NORTE (Y)
A	A-B	159.94	104°12'6"	213560.1431	8783911.9588
B	B-C	216.12	77°48'43"	213400.5487	8783922.4079
C	C-D	163.33	82°42'37"	213459.8793	8784130.2214
D	D-A	161.73	95°16'34"	213609.9788	8784065.8149
TOTAL		701.12	360°0'0"		



SUPERINTENDENCIA NACIONAL DE BIENES ESTATALES
SUBDIRECCIÓN DE DESARROLLO INMOBILIARIO

PLANO:		CUS MATRIZ:	
PERIMETRICO Y DE UBICACION		98416	
DENOMINACIÓN:	DISTRITO:	VEGUETA	
PARCELA - 6 (AREA A INDEPENDIZAR)	PROVINCIA:	HUAURA	
	DEPARTAMENTO:	LIMA	
DIRECCIÓN:	PLANO N°:	ÁREA:	
UBICADO A LA MARGEN DERECHA Y APROXIMADAMENTE A 930.00 M. DE LA CARRETERA PANAMERICANA NORTE, ALTURA DEL KM. 164.	4876-2018/SBN-DGPE-SDDI	30 044,64 m²	
	M.D N°:	ZONA:	DATUM:
	2023-2018/SBN-DGPE-SDDI	18 SUR	PSAD 56
		ESCALA:	
		INDICADA	
SUBDIRECTORA:	ELABORADO POR:	FECHA:	LÁMINA:
ABOG. MARIA DEL PILAR PINEDA FLORES	ARQ. ALDO MENDOZA YAULI	10-12-2018	L - 01