


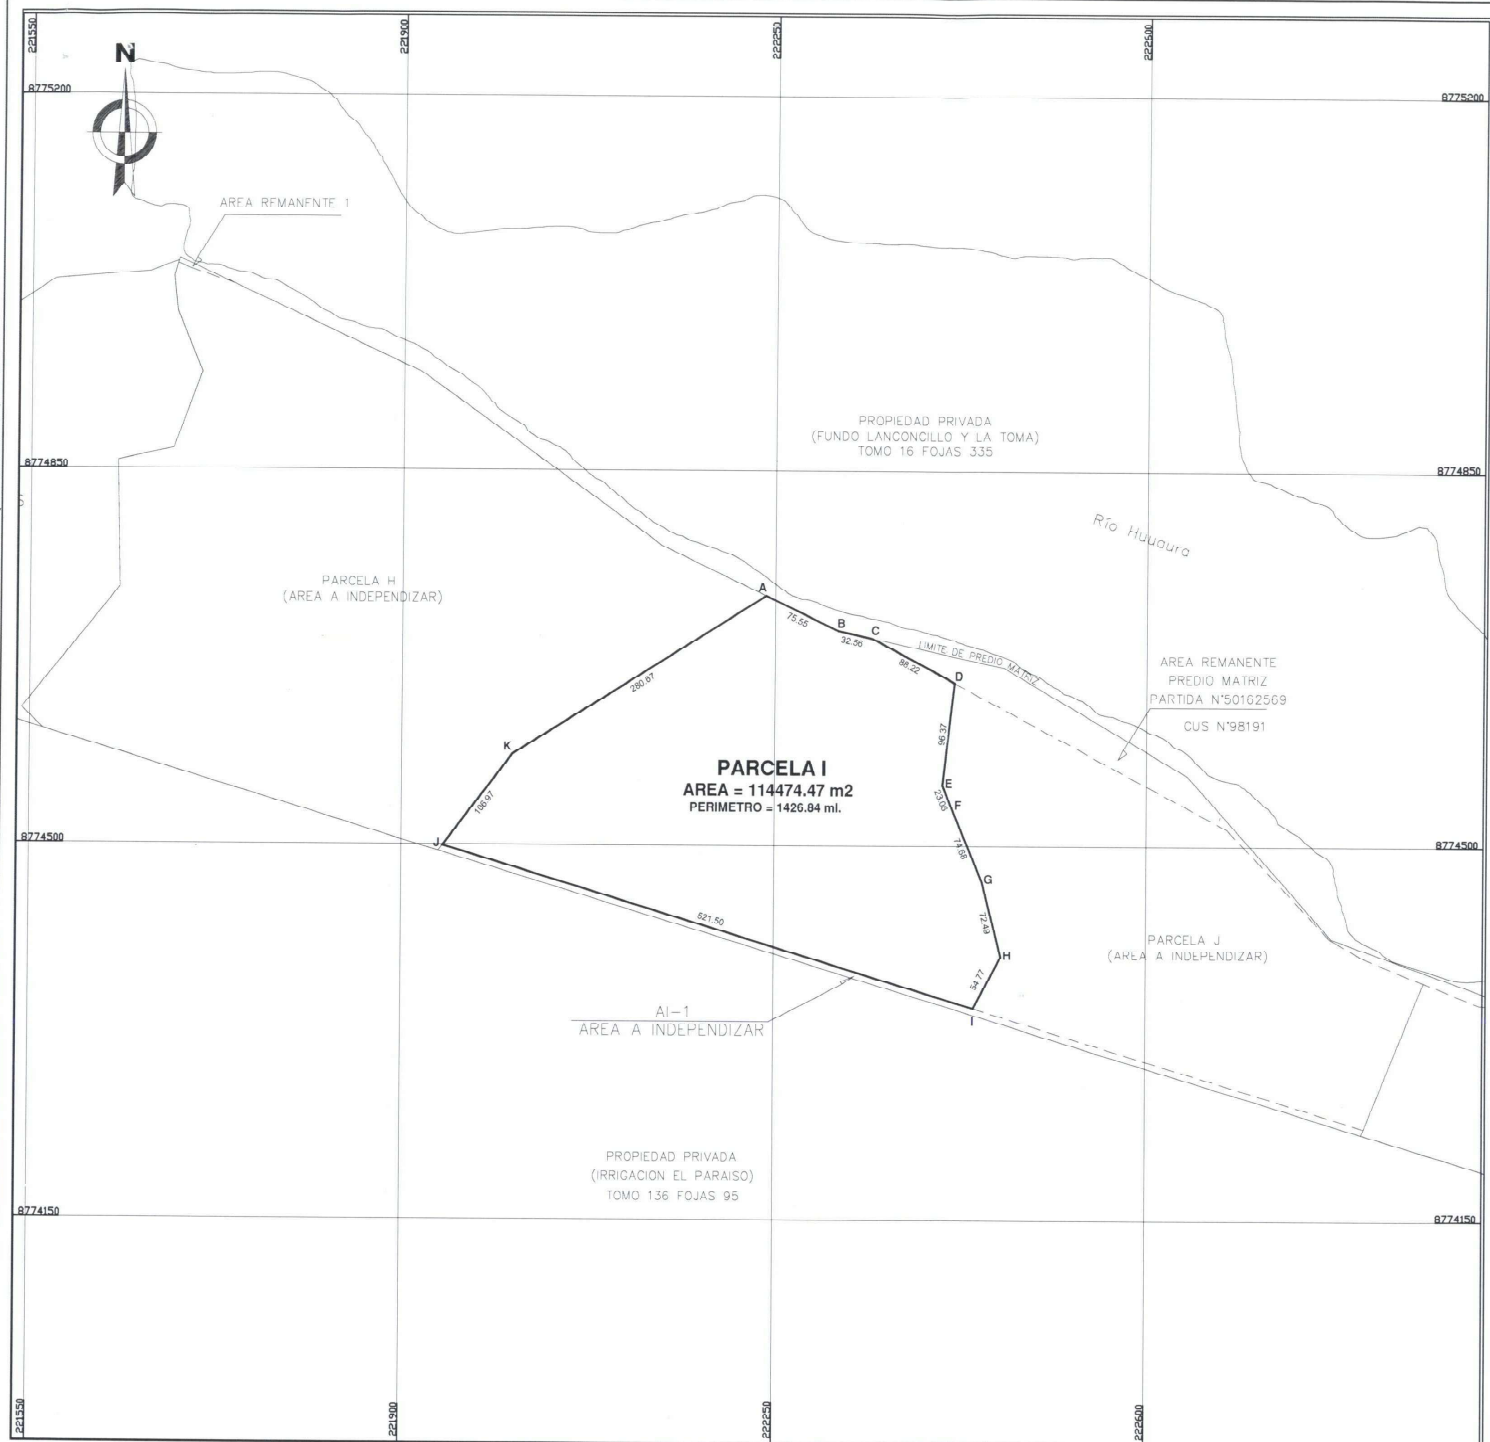

PLANO PERIMÉTRICO
DATUM WGS 86 ESC 1/5 000

FUENTE : BASE GRÁFICA DE LA SBN



CUADRO DE DATOS TÉCNICOS				ZONA 185, SISTEMA COORDENADA UTM DATUM WGS 84		ZONA 186, SISTEMA COORDENADA UTM DATUM P3AD 56	
VERTICE	LADO	DISTANCIA	ANG. INTERNO	ESTE (X)	NORTE (Y)	ESTE (X)	NORTE (Y)
A	A-B	75.55	122°25'51"	222241.1383	8774733.1308	222470.4340	8775100.8311
B	B-C	32.66	103°12'27"	222309.3243	8774700.0007	222536.0200	8775068.3010
C	C-D	88.22	164°20'54"	222341.1359	8774693.6663	222570.4316	8775061.3666
D	D-E	96.37	111°11'12"	222419.0666	8774652.3192	222648.3623	8775020.0195
E	E-F	23.06	209°30'40"	222407.7142	8774556.6177	222637.0099	8774924.3180
F	F-G	74.68	180°00'00"	222416.6697	8774535.3630	222645.9654	8774903.0633
G	G-H	72.49	171°31'13"	222445.0671	8774466.5416	222674.9628	8774834.2419
H	H-I	54.77	137°24'54"	222483.6559	8774396.3164	222692.9516	8774764.0167
I	I-J	521.50	101°23'47"	222437.7570	8774348.0515	222607.0230	8774715.7518
J	J-K	106.97	69°35'23"	221938.5663	8774498.9627	222167.8620	8774866.6630
K	K-A	280.67	159°17'43"	222003.2863	8774584.1329	222232.5820	8774951.8332
TOTAL		1426.84	1620°00'00"				

Suma de ángulos (real) = 1620°00'00"
Error acumulado = 00°00'00"



PREDIO DE PROPIEDAD DEL ESTADO — SBN INSCRITO EN LA PARTIDA N° 50162569 DE LA ZONA REGISTRAL IX SEDE LIMA, O.R. HUACHO, INSCRITO EN EL REGISTRO SINAPIP N°24257 DEL LIBRO DE LIMA—CUS N°98191.

SBN SUPERINTENDENCIA NACIONAL DE BIENES ESTATALES SUBDIRECCIÓN DE DESARROLLO INMOBILIARIO	
PLANO: PERIMÉTRICO- UBICACIÓN	
CUS N°: 98191	
DENOMINACIÓN: PARCELA I	DISTRITO: SANTA MARÍA PROVINCIA: HUAURA DEPARTAMENTO: LIMA
DIRECCIÓN: UBICADO A LA ALTURA DEL km 152+160 DE LA PANAMERICANA NORTE, APROX. A 7.67KM AL SUROCCIDENTE DEL CENTRO POBLADO HUACHO Y AL SUR DEL RÍO HUACHO, ALTURA DEL CENTRO POBLADO ALCANTARILLA.	PLANO N°: 4581-2018/SBN-DGPE-SDDDI M.D. N°: 1904-2018/SBN-DGPE-SDDDI
SUBDIRECTOR: ABOG. MARÍA DEL PILAR PINEDA FLORES	ELABORADO POR: ARQ. MILAGROS SUÁREZ QUINTANA
ÁREA: 114 474,47m² ZONA: 18 SUR HOJA: 23H ESCALA: 1/10 000 1/100 000	
FECHA: 10 - OCT- 2018 LAMINA: L - 01	