


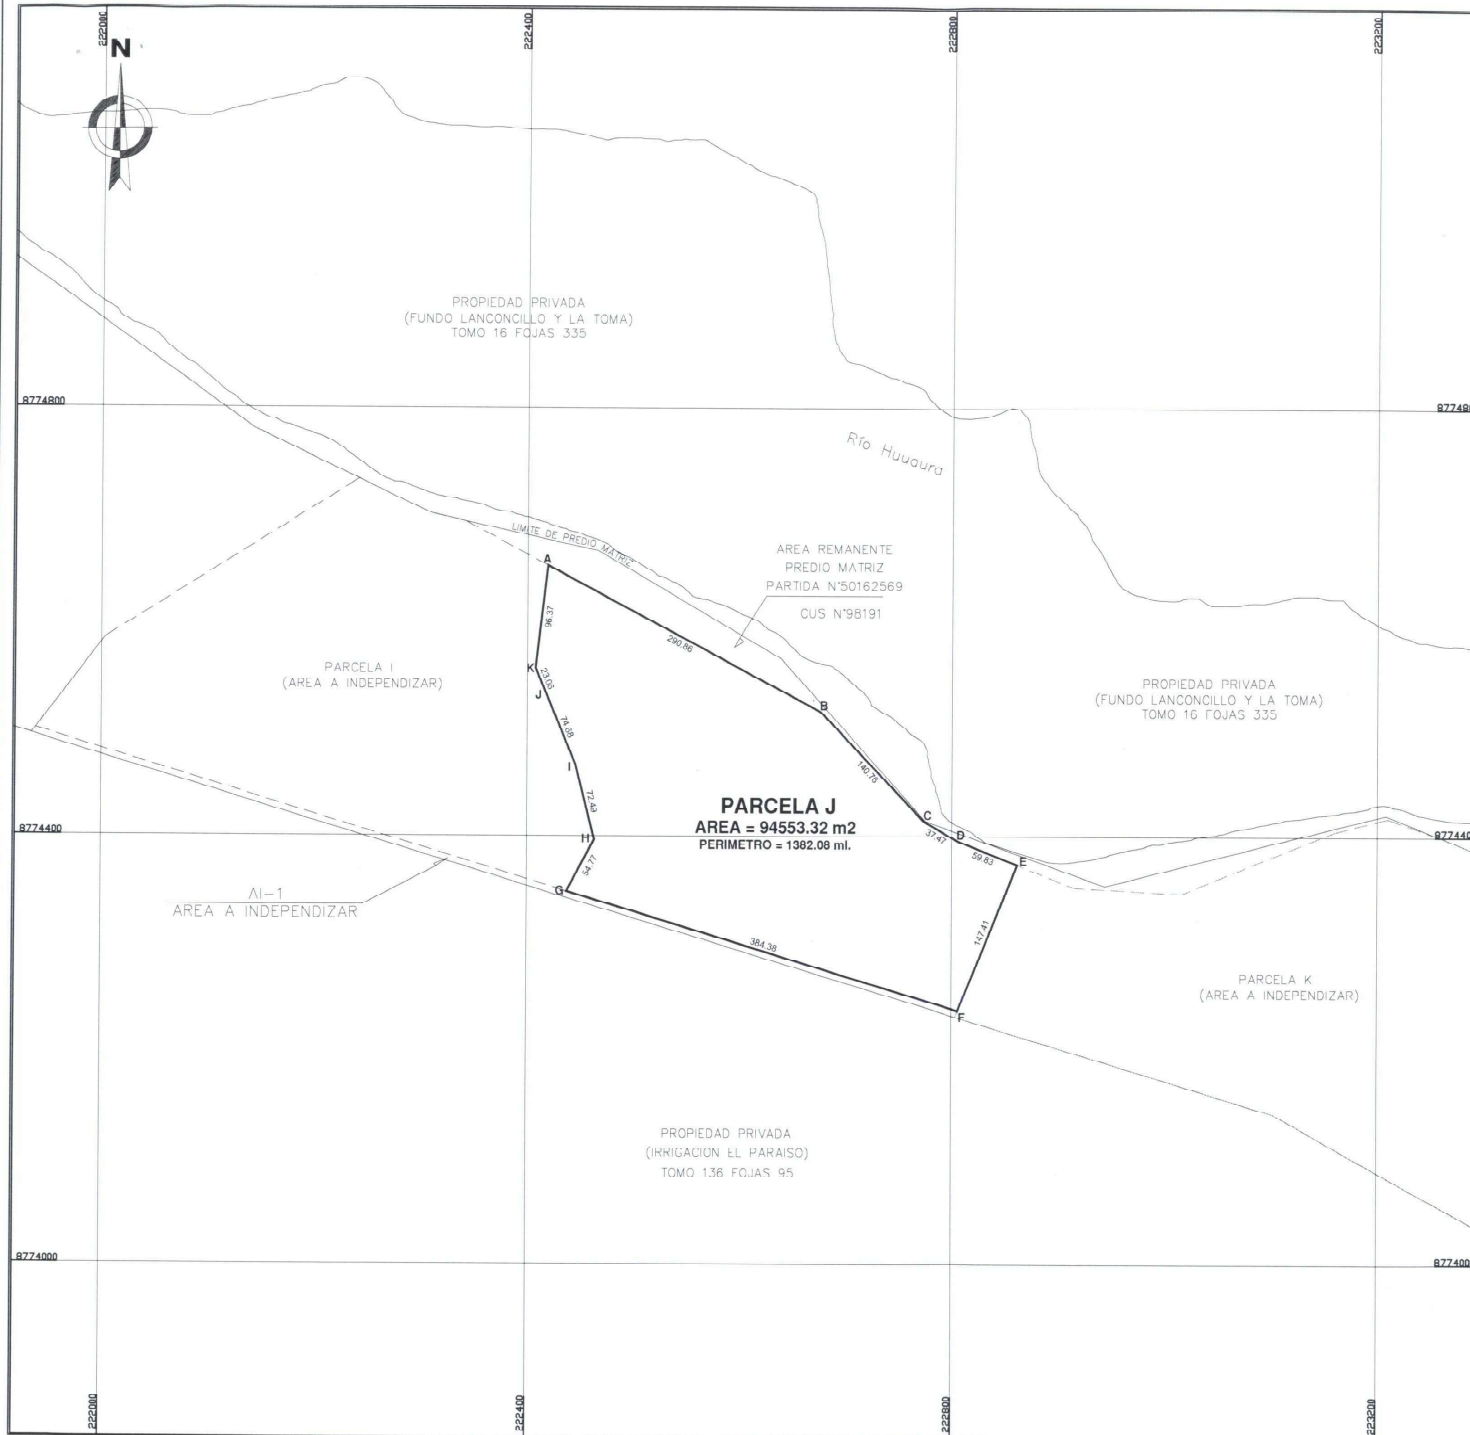

PLANO PERIMÉTRICO
DATUM WGS 86 ESC 1/5 000

FUENTE : BASE GRÁFICA DE LA SBN



CUADRO DE DATOS TÉCNICOS				ZONA 183, SISTEMA COORDENADA UTM DATUM WGS 84		ZONA 183, SISTEMA COORDENADA UTM DATUM PSAD 56	
VERTICE	LADO	DISTANCIA	ANG. INTERNO	ESTE (X)	NORTE (Y)	ESTE (X)	NORTE (Y)
A	A-B	290.86	68°48'58"	222419.0666	8774652.3192	222648.3623	8775020.0195
B	B-C	140.76	101°30'34"	222676.0000	8774516.0000	222905.2957	8774883.0033
C	C-D	37.47	196°49'23"	222773.0000	8774414.0000	223002.2957	8774781.7003
D	D-E	59.83	187°57'3"	222805.5732	8774395.4835	223034.8689	8774763.1838
E	E-F	147.41	89°33'23"	222861.1709	8774373.3948	223090.4726	8774741.0951
F	F-G	384.38	95°17'19"	222805.6942	8774236.8202	223034.9899	8774604.5205
G	G-H	54.77	78°36'13"	222437.7579	8774348.0515	222667.0536	8774715.7518
H	H-I	72.49	222°35'6"	222463.6669	8774306.3164	222602.9516	8774704.0167
I	I-J	74.68	188°28'47"	222445.6671	8774466.5416	222674.9628	8774834.2419
J	J-K	23.06	180°0'0"	222416.6697	8774535.3630	222645.9654	8774903.0633
K	K-A	96.37	150°23'14"	222407.7142	8774556.6177	222637.0099	8774924.3180
TOTAL		1382.08	1620°0'0"				

Suma de ángulos (real) = 1620°0'0"
Error acumulado = 00°0'0"



PREDIO DE PROPIEDAD DEL ESTADO - SBN INSCRITO EN LA PARTIDA N° 50162569 DE LA ZONA REGISTRAL IX SEDE LIMA, D.R. HUACHO, INSCRITO EN EL REGISTRO SINAPIB N°24257 DEL LIBRO DE LIMA-CUS N°98191.

SBN SUPERINTENDENCIA NACIONAL DE BIENES ESTATALES SUBDIRECCIÓN DE DESARROLLO INMOBILIARIO	
PLANO: PERIMÉTRICO- UBICACIÓN	
CUS N°: 98191	
DENOMINACIÓN: PARCELA J	DISTRITO: SANTA MARÍA PROVINCIA: HUAURA DEPARTAMENTO: LIMA
DIRECCIÓN: UBICADO A LA ALTURA DEL KILÓMETRO 152+160 DE LA PANAMERICANA NOROCCIDENTAL, APROX. A 7.67 KM. AL SURESTE DEL CENTRO POBLADO HUACHO Y AL SUR DEL RÍO HUACHO, ALTURA DEL CENTRO POBLADO ALCANTARILLA.	PLANO N°: 4613-2018/SBN-DGPE-SDDI M.D N°: 1914-2018/SBN-DGPE-SDDI
SUBDIRECTOR: ABOG.MARIA DEL PILAR PINEDA FLORES	ELABORADO POR: ABOG. MILAGROS SUAREZ QUINTANA
FECHA: 16-NOV-2018	LÁMINA: L-01