



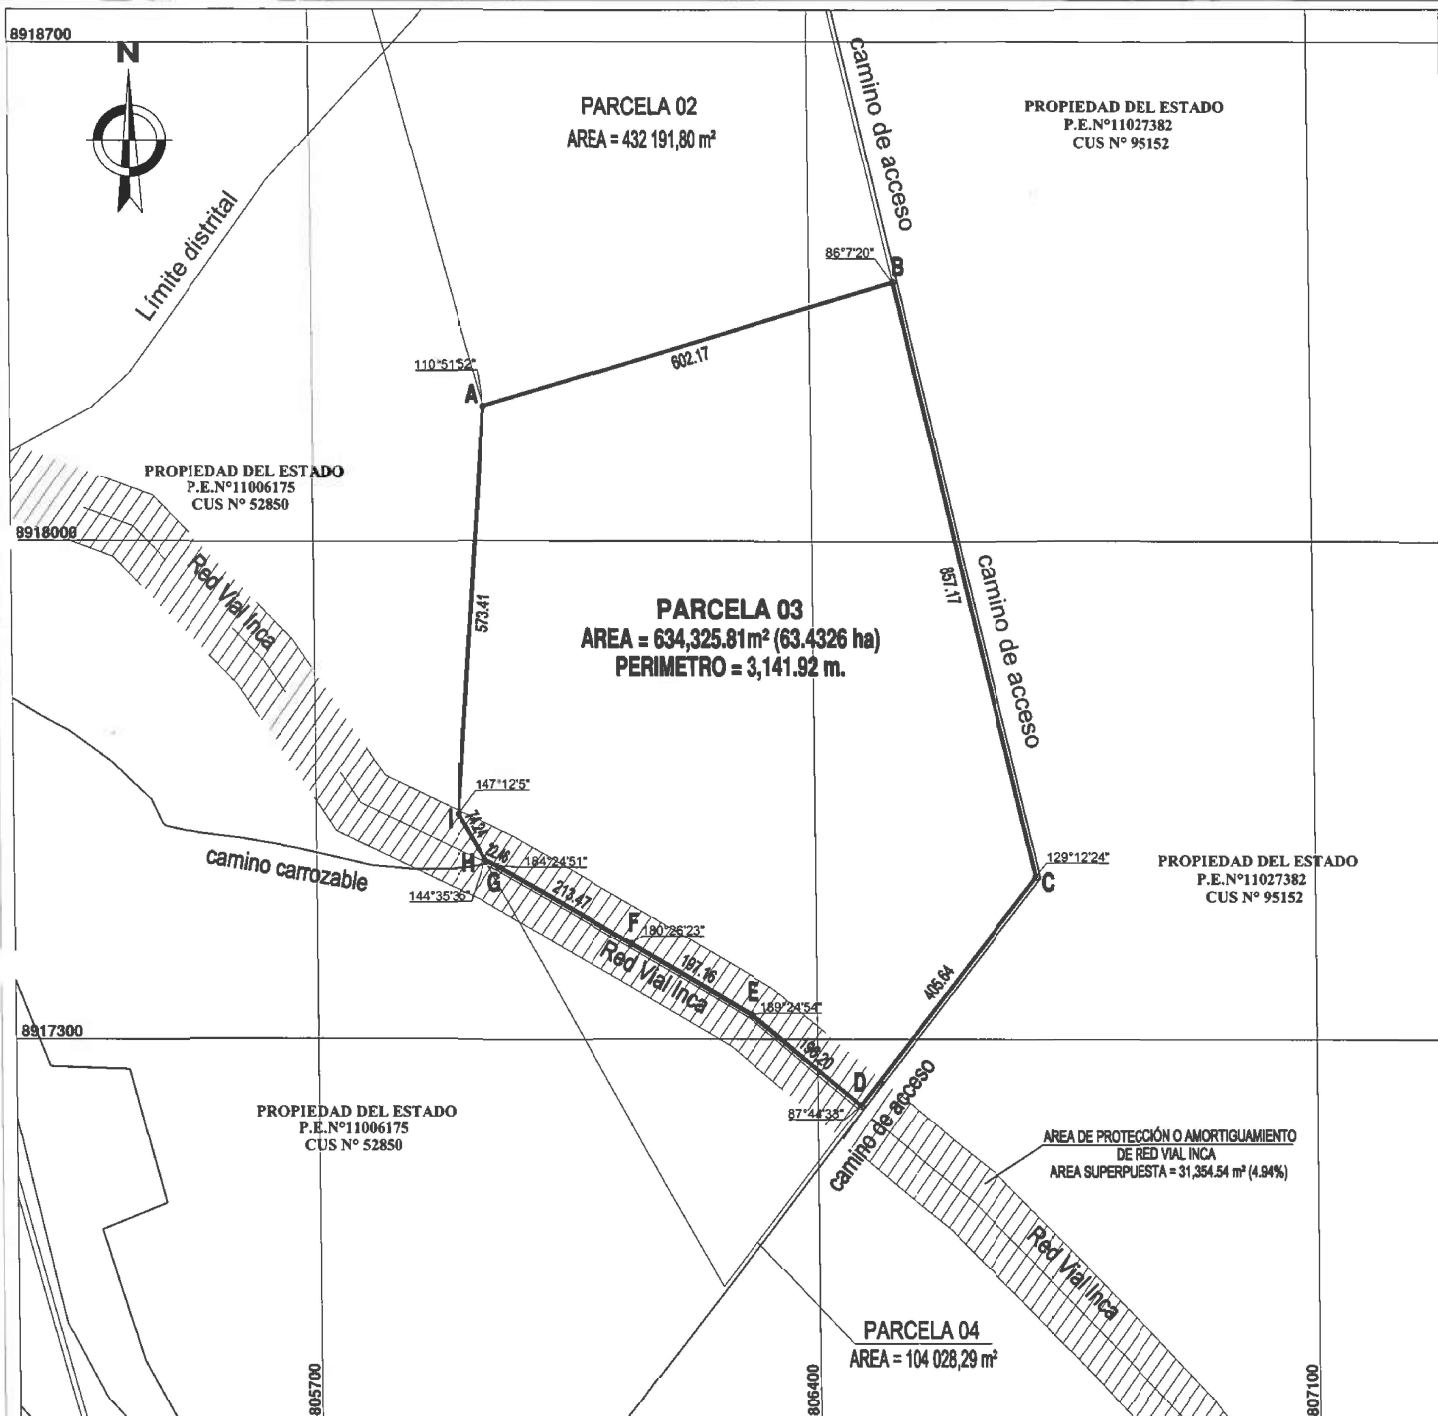

PLANO PERIMÉTRICO
ESCALA 1/7 500

FUENTE : BASE GRÁFICA DE LA SBN
DATUM: WGS84 ZONA: 17S

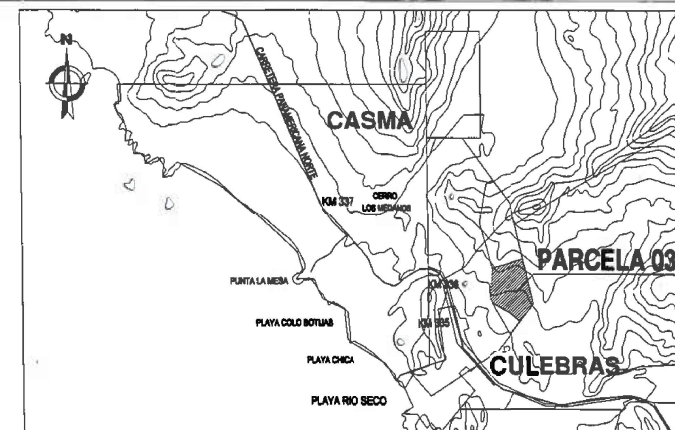

PLANO DE UBICACIÓN
ESCALA 1/100 000

CUADRO DE DATOS TÉCNICOS				COORDENADAS UTM DATUM: WGS84 ZONA: 17S		COORDENADAS UTM DATUM: WGS84 ZONA: 17S	
VERTICE	LADO	DISTANCIA	ANG. INTERNO	ESTE (X)	NORTE (Y)	ESTE (X)	NORTE (Y)
A	A-B	602.17	110°51'52"	805939.8708	8918188.2484	806192.7264	8918556.1089
B	B-C	857.17	86°7'20"	806516.1737	8918362.8439	806789.0293	8918730.7044
C	C-D	405.64	129°12'24"	806708.6580	8917527.5680	806961.5136	8917895.4285
D	D-E	196.20	87°44'33"	806459.9451	8917207.1180	806712.8007	8917574.9785
E	E-F	197.16	189°24'54"	806309.8109	8917333.4253	806562.6665	8917701.2858
F	F-G	213.47	180°26'23"	806140.2088	8917433.9628	806393.0644	8917801.8233
G	G-H	22.46	184°24'51"	805955.7454	8917541.4050	806206.6019	8917909.2655
H	H-I	74.24	144°35'36"	805935.5247	8917551.1821	806188.3803	8917819.0426
I	I-A	573.41	147°12'5"	805899.7737	8917616.2433	806152.6293	8917984.1038
TOTAL		3141.92	1259°59'58"				

NOTA:

"LA PARCELA 03" SE ENCUENTRA SUPERPUESTA PARCIALMENTE CON EL ÁREA DE PROTECCIÓN O AMORTIGUAMIENTO DE LA DENOMINADA RED VIAL INCA (ÁREA CON VALOR ARQUEOLÓGICO), EN UNA EXTENSIÓN APROXIMADA DE 31,354.54 m² (4.94%).



SBN SUPERINTENDENCIA NACIONAL DE BIENES ESTATALES
SUBDIRECCIÓN DE DESARROLLO INMOBILIARIO

PLANO: PERIMÉTRICO - UBICACIÓN		CUS N°: 52850
DENOMINACION: PARCELA 03	DISTRITO: CULEBRAS	ÁREA: 634,325.81m² (63.4326 ha)
	PROVINCIA: HUARMEY	
DIRECCION: SE UBICA A 840 M DE DISTANCIA DE LA CARRETERA PANAMERICANA NORTE. MARGEN DERECHO ALTURA DEL KILOMETRO 23W (TRAMO LIMA-ANCASH)	DEPARTAMENTO: ANCASH	ZONA: 17 S
	PLANO N°: 0987-2019/SBN-DGPE-SDDI M.D. N°: 0551-2019/SBN-DGPE-SDDI	HOJA: 20-G
SUBDIRECCION: ABOG. MARIA DEL PILAR PINEDA FLORES	ELABORADO POR: BACH. ING. MARLENI HUAMAN ORTIZ	ESCALA: 1/7 500
		FECHA: 05/04/2019
		LÁMINA: L-01