



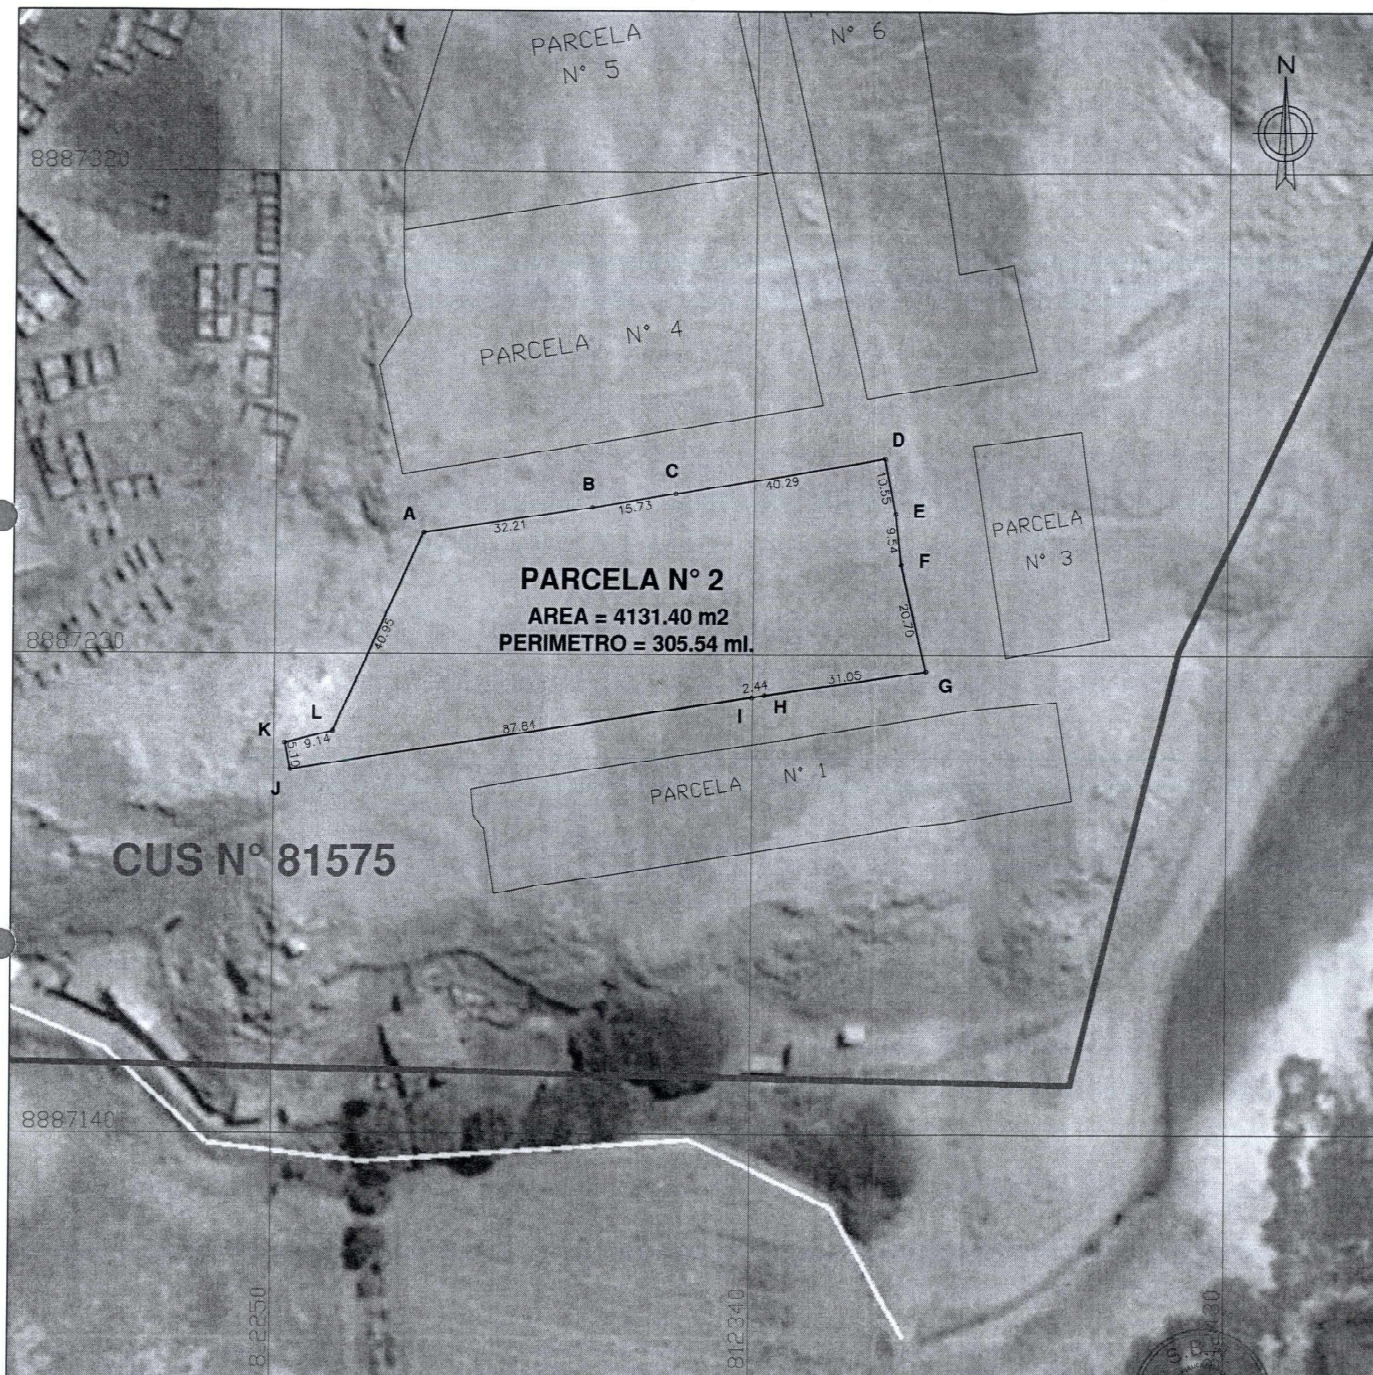

PLANO PERIMÉTRICO
ESCALA 1/1 000

CARLOS CONDOR ROJAS
GEÓGRAFO. C.O.P. N° 170

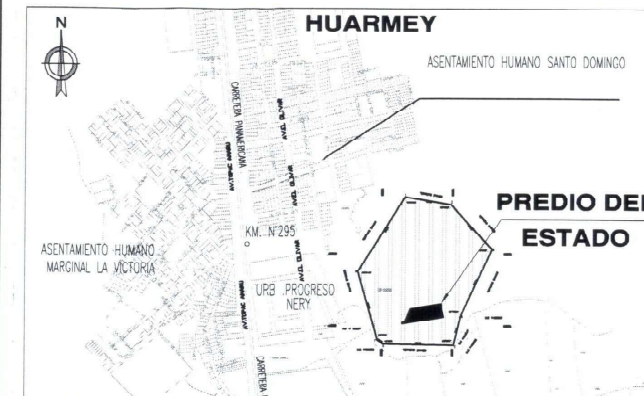

PLANO DE UBICACIÓN
ESCALA 1/15 000

CUADRO DE DATOS TECNICOS - DATUM PSAD56

VERTICE	LADO	DISTANCIA	ANG. INTERNO	ESTE (X)	NORTE (Y)
A	A-B	32.21	122°50'57"	812277.7582	8887252.7121
B	B-C	15.73	180°48'37"	812309.6130	8887257.5055
C	C-D	40.29	180°10'11"	812325.1373	8887260.0665
D	D-E	10.55	91°53'42"	812364.8688	8887266.7418
E	E-F	9.54	175°23'11"	812366.9605	8887256.3983
F	F-G	20.70	186°38'47"	812368.0934	8887246.9232
G	G-H	31.05	84°47'59"	812372.9132	8887226.7927
H	H-I	2.44	181°48'33"	812342.1853	8887222.3295
I	I-J	87.84	178°57'0"	812339.7830	8887221.9027
J	J-K	5.10	91°57'20"	812253.0256	8887208.1251
K	K-L	9.14	93°16'28"	812252.0535	8887213.1359
L	L-A	40.95	231°27'17"	812260.9113	8887215.3861
TOTAL		305.54	1800°0'2"		

Suma de ángulos (real) = 1800°00'00"
Error acumulado = 00°00'02"

SUPERINTENDENCIA NACIONAL
DE BIENES ESTATALES - SBN
Ing. Luis Mariano Azaña Zegarra
Ejecutivo Titular
SUPERINTENDENCIA NACIONAL DE BIENES ESTATALES

04 MAR. 2019

SBN SUPERINTENDENCIA NACIONAL DE BIENES ESTATALES
SUBDIRECCIÓN DE DESARROLLO INMOBILIARIO

PLANO: PERIMETRICO - UBICACION		CUS N°: 81575
DENOMINACIÓN: PARCELA N° 2	DISTRITO: HUARMEY	
DIRECCIÓN: AL ESTE DE LA URBANIZACIÓN PROGRESO NERY, EN LA PROLONGACIÓN DEL JIRÓN AREVALO QUIÑONES	PROVINCIA: HUARMEY	ÁREA: 4131,40 m2.
	DEPARTAMENTO: ANCASH	
SUBDIRECCIÓN: ABOG. MARIA DEL PILAR PINEDA FLORES	PLANO N°: 4667-2018/SBN-DGPE-SDDI	ESCALA: 1/1 000 1/15 000
	M.D. N°: 1941-2018/SBN-DGPE-SDDI	
ELABORADO POR: Geog. CARLOS A. CONDOR ROJAS	FECHA: 26/11/2018	