


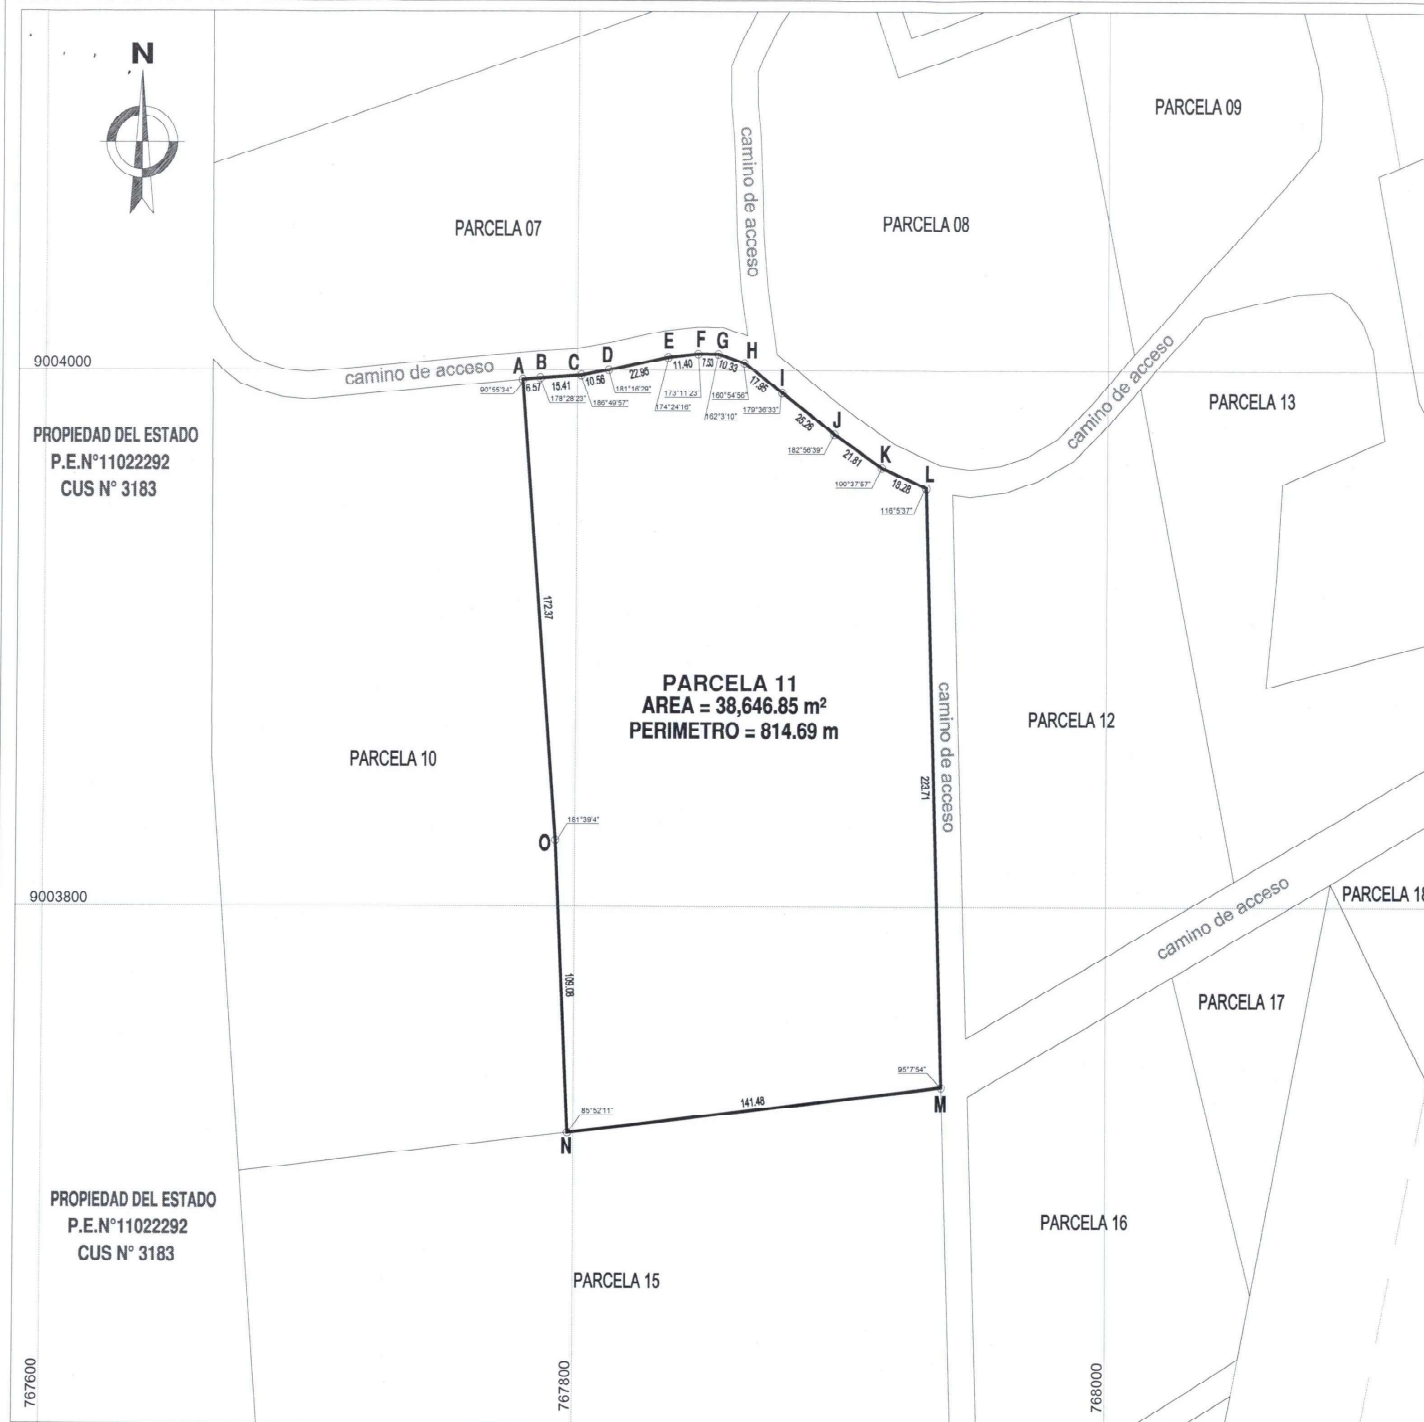

PLANO PERIMÉTRICO
ESCALA 1/2 000

FUENTE : BASE GRÁFICA DE LA SBN
DATUM: WGS84 ZONA: 17S



CUADRO DE DATOS TECNICOS				COORDENADAS UTM DATUM: WGS84 ZONA: 17S		COORDENADAS UTM DATUM: PSAD56 ZONA: 17S	
VERTICE	LADO	DISTANCIA	ANG. INTERNO	ESTE (X)	NORTE (Y)	ESTE (X)	NORTE (Y)
A	A-B	6.57	90°55'34"	767779.4737	9003996.6623	768040.3006	9004362.9910
B	B-C	15.41	178°28'23"	767786.0144	9003997.2678	768046.8413	9004363.5965
C	C-D	10.56	186°49'57"	767801.3892	9003996.2788	768062.2161	9004364.6075
D	D-E	22.95	181°16'29"	767811.7677	9004000.2201	768072.5946	9004366.5488
E	E-F	11.40	174°24'16"	767834.2221	9004004.9394	768095.0491	9004371.2681
F	F-G	7.53	173°11'23"	767845.5567	9004006.1855	768106.3836	9004372.5142
G	G-H	10.33	162°3'10"	767853.0865	9004006.1149	768113.9134	9004372.4436
H	H-I	17.95	160°54'56"	767862.8849	9004002.8394	768123.7118	9004369.1681
I	I-J	25.26	179°36'33"	767877.1092	9003991.8976	768137.9361	9004358.2263
J	J-K	21.81	182°56'39"	767897.0251	9003976.3604	768157.8520	9004342.8891
K	K-L	18.25	190°37'57"	767914.8894	9003963.8446	768175.7163	9004330.1733
L	L-M	223.71	116°5'37"	767931.5384	9003956.2983	768192.3653	9004322.6270
M	M-N	141.48	95°7'54"	767938.2172	9003732.0906	768199.0441	9004099.0193
N	N-O	109.08	85°52'11"	767797.7489	9003715.8353	768058.5758	9004082.1640
O	O-A	172.37	181°39'4"	767792.5875	9003824.7906	768053.4144	9004191.1193
TOTAL		814.69	2340°0'3"				

S.B.N.
Superintendencia Nacional de Bienes Estatales
Subdirección de Desarrollo Inmobiliario

Arq. Aldo Mendoza Yauli
CAP: 18199

PLAN: PERIMÉTRICO - UBICACIÓN

DENOMINACION: PARCELA 11

DISTRITO: CHIMBOTE

PROVINCIA: SANTA

DEPARTAMENTO: ANCASH

DIRECCION: UBICADO APROXIMADAMENTE A 1.40 KM DE DISTANCIA DE LA PRELACION DE BIENES ARREY Y AL OESTE DEL CENTRO POBLADO MENOR CAMPO PUENTE

PLAN N°: 1662-2019/SBN-DGPE-SDDI
M.D. N°: 0857-2019/SBN-DGPE-SDDI

SUBDIRECCION: ABOG. MARIA DEL PILAR PINEDA FLORES

ELABORADO POR: BACH. ING. MARLENI HUAMAN ORTIZ

CUS N°: 3183

AREA: 38,646.85 m²

ZONA: 17 S

HOJA: 18F-19F

ESCALA: 1/2 000

FECHA: 13/06/2019

LÁMINA: L-01