


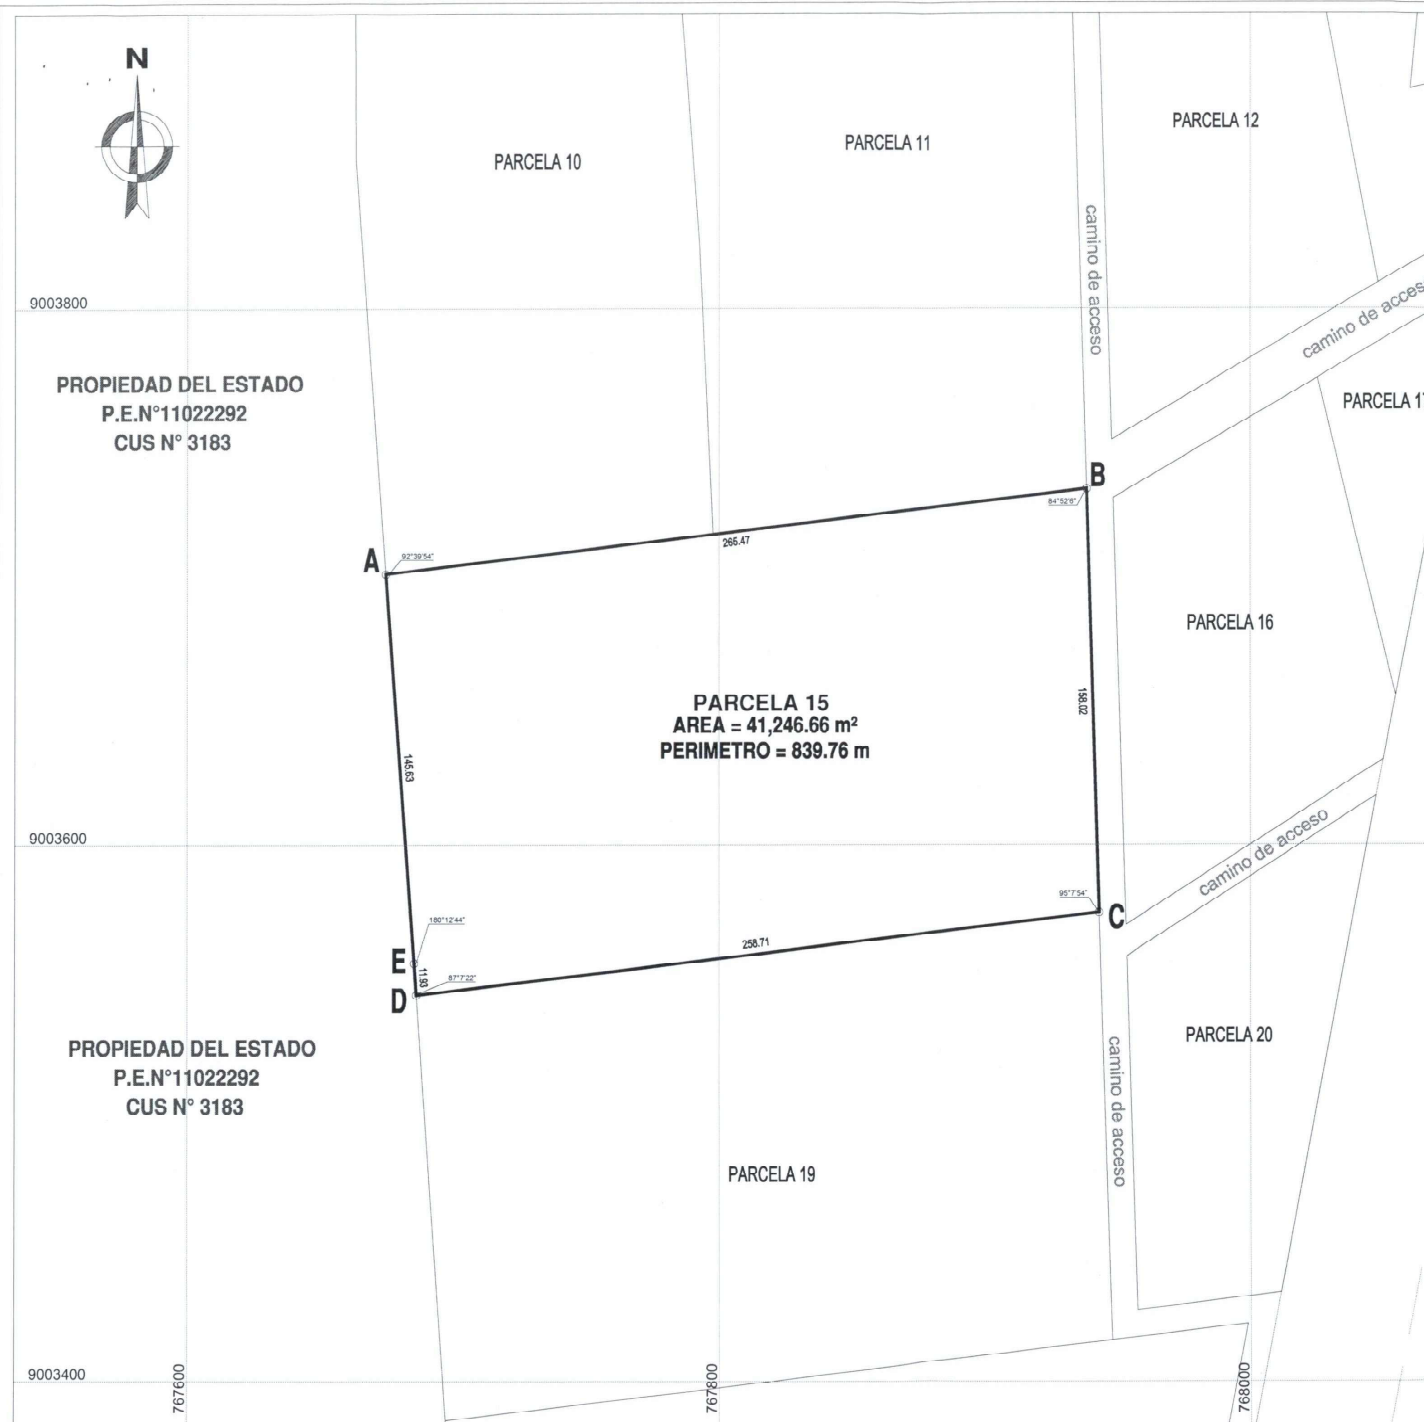

PLANO DE UBICACIÓN
ESCALA 1/100 000

CUADRO DE DATOS TECNICOS				COORDENADAS UTM DATUM: PSAD56 ZONA: 17S	
VERTICE	LADO	DISTANCIA	ANG. INTERNO	ESTE (X)	NORTE (Y)
A	A-B	265.47	92°39'54"	767935.4014	9004067.3910
B	B-C	158.02	84°52'6"	768199.0441	9004099.0193
C	C-D	258.71	95°7'54"	768203.7618	9003941.0691
D	D-E	11.93	87°7'22"	767946.8948	9003910.2466
E	E-A	145.63	180°12'44"	767946.0700	9003922.1449
TOTAL		839.76	540°0'0"		

CUADRO DE DATOS TECNICOS				COORDENADAS UTM DATUM: PSAD56 ZONA: 17S	
VERTICE	LADO	DISTANCIA	ANG. INTERNO	ESTE (X)	NORTE (Y)
A	A-B	265.47	92°39'54"	767674.6345	9003701.0623
B	B-C	158.02	84°52'6"	767938.2172	9003732.6906
C	C-D	258.71	95°7'54"	767942.9349	9003574.7404
D	D-E	11.93	87°7'22"	767686.0679	9003543.9179
E	E-A	145.63	180°12'44"	767685.2431	9003555.8162
TOTAL		839.76	540°0'0"		

S.B.N.
SUPERINTENDENCIA NACIONAL DE BIENES ESTATALES
SUBDIRECCIÓN DE DESARROLLO INMOBILIARIO

Arq. Aldo Mendoza Yauli
CAP: 18199

SBN SUPERINTENDENCIA NACIONAL DE BIENES ESTATALES
SUBDIRECCIÓN DE DESARROLLO INMOBILIARIO

PLANO: PERIMÉTRICO - UBICACIÓN		CUS N°: 3183	
DENOMINACION: PARCELA 15		AREA: 41,246.66 m ²	
DIRECCION: UBICADO APROXIMADAMENTE A 1 KM DE LA PROLONGACIÓN BUENOS AIRES Y HACIA EL LADO OESTE DEL CENTRO POBLADO MENOR CAMBIO PUENTE		ZONA: 17 S	
DISTRITO: CHIMBOTE		HOJA: 19-F	
PROVINCIA: SANTA		ESCALA: 1/2 000	
DEPARTAMENTO: ANCASH		1/100 000	
PLANO N°: 1665-2019/SBN-DGPE-SDI M.D. N°: 0860-2019/SBN-DGPE-SDI		FECHA: 13/06/2019	
SUBDIRECCION: ABOG. MARIA DEL PILAR PINEDA FLORES		LABORADO POR: BACH. ING. MARLENI HUAMAN ORTIZ	
LAMINA: L-01			

PLANO PERIMÉTRICO
ESCALA 1/2 000

FUENTE : BASE GRÁFICA DE LA SBN
DATUM: WGS84 ZONA: 17S