



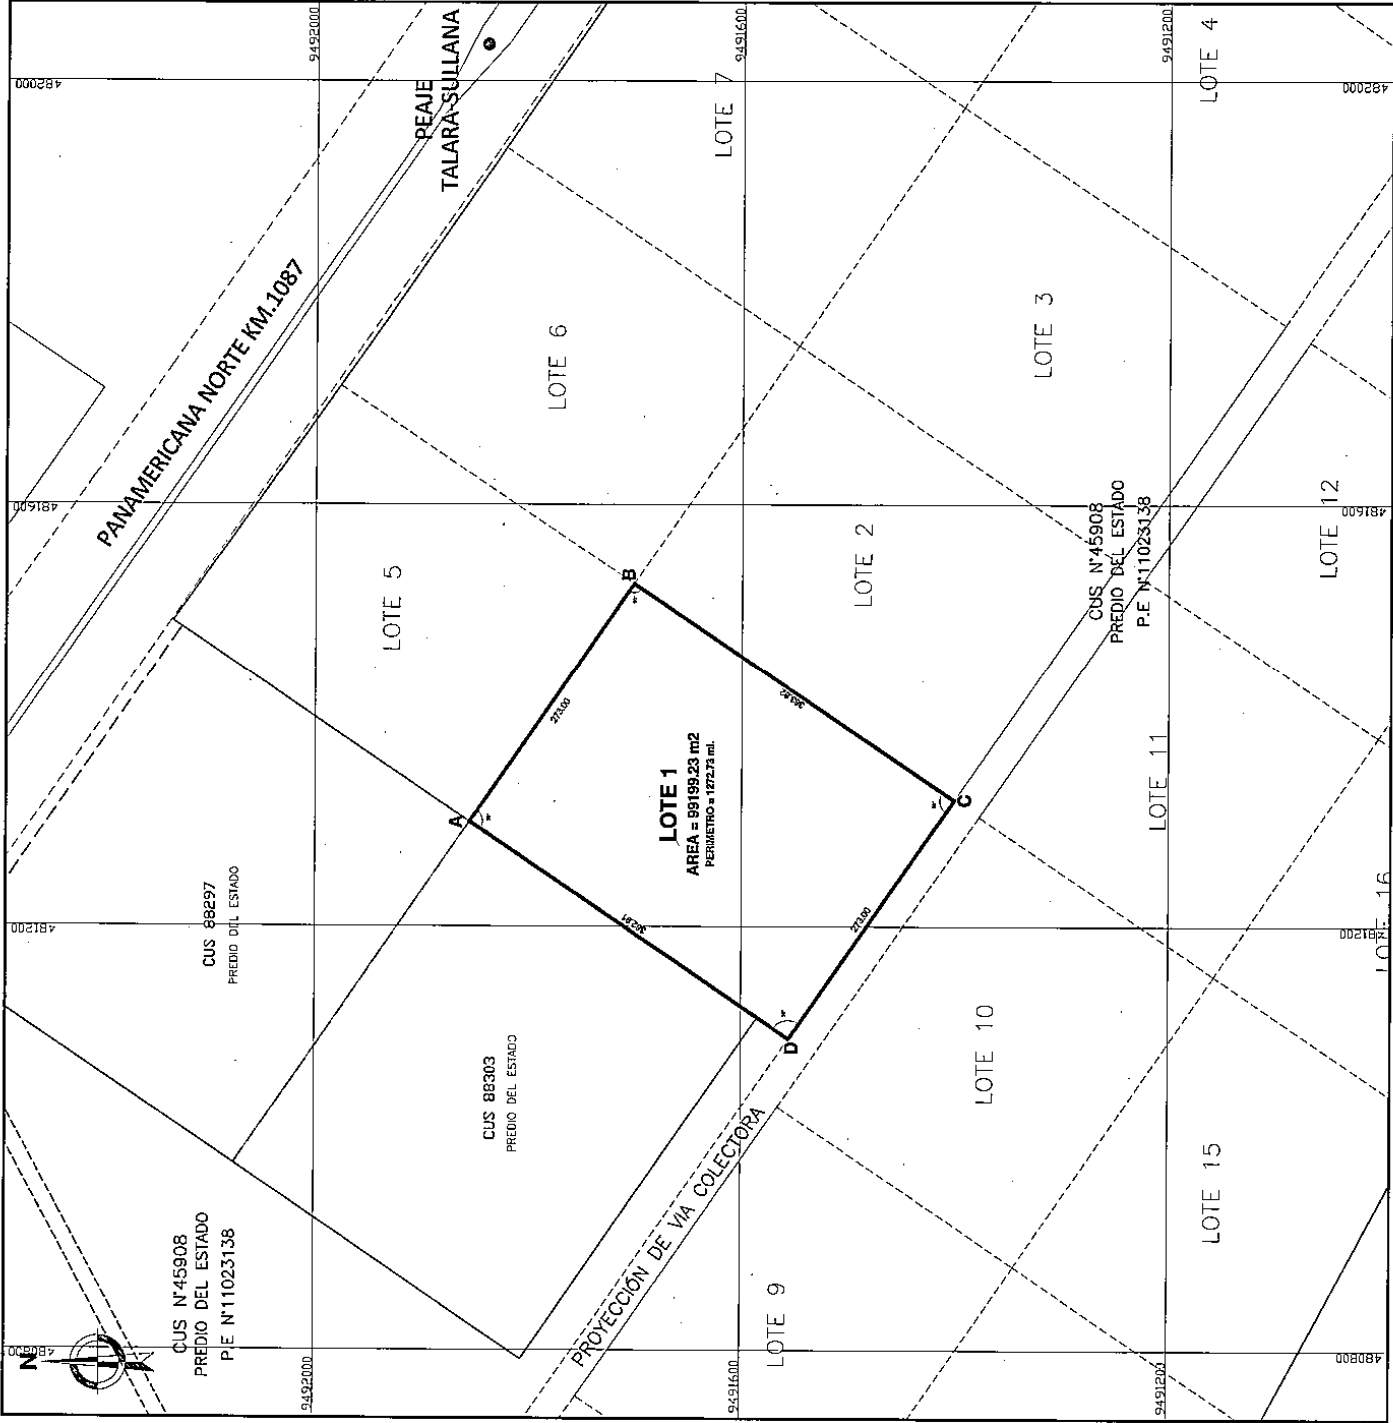

FUENTE : BASE GRÁFICA DE LA SBN

PLANO PERIMÉTRICO


ESCALA 1/50

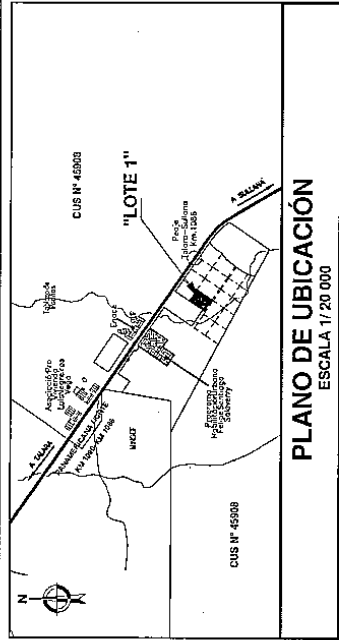

CUADRO DE DATOS TÉCNICOS				PSAD 56- ZONA 17S		WGS 84- ZONA 17S	
VERTICE	LADO	DISTANCIA	ANG. INT.	ESTE (X)	NORTE (Y)	ESTE (X)	NORTE (Y)
A	A-B	273.00	90°00'	481283.0036	9491862.2268	481276.5916	9491826.5164
B	B-C	363.92	90°00'	481624.4354	9491761.4003	481671.5910	9491826.5657
C	C-D	273.00	89°46'09"	481319.4386	9491402.8346	480946.5655	9491810.5254
D	D-A	362.91	90°11'24"	481034.4133	9491855.4093	481091.0688	9491880.3459
TOTAL		1272.75	360°00'				

Suma de ángulos (real) = 360°00'00"

Error acumulado = 00°00'00"

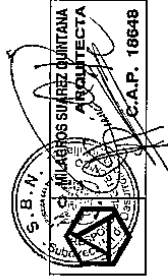

PREDIO DE PROPIEDAD DEL ESTADO - SBN INSCRITO EN LA PARTIDA N° 11023138 DE LA ZONA REGISTRAL I SEDE PIURA, O.R. SULLANA, INSCRITO EN EL REGISTRO SINABIP N°1305 DEL LIBRO DE PIURA-CUS N°45908.

SBN SUPERINTENDENCIA NACIONAL DE BIENES ESTATALES

SUBDIRECCIÓN DE DESARROLLO INMOBILIARIO

PLAN:	PERIMÉTRICO - UBICACIÓN	CUS N°	45908
DENOMINACIÓN:		DISTRITO:	LA BREA
ÁREA A INDEPENDIZAR		PROVINCIA:	TALARA
DIRECCIÓN:		DEPARTAMENTO:	PIURA
Ubicada a 338 m. de la Panamericana Norte Km. 1087 y a la altura del predio de Registro a la ciudad de Talara localmente.		PLAN N°	3140.2019/SBN-DOPE-SDDI
SUBDIRECTOR:		REGISTRO:	151.3.2019/SBN-DOPE-SDDI
ASO. MARIA DEL PILAR PINEDA FLORES		ELABORADO POR:	ARQ. MILAGROS SUÁREZ QUINTANA
		FECHA:	26/11/2019
		LÁMINA:	L-01