




FUENTE : BASE GRÁFICA DE LA SBN

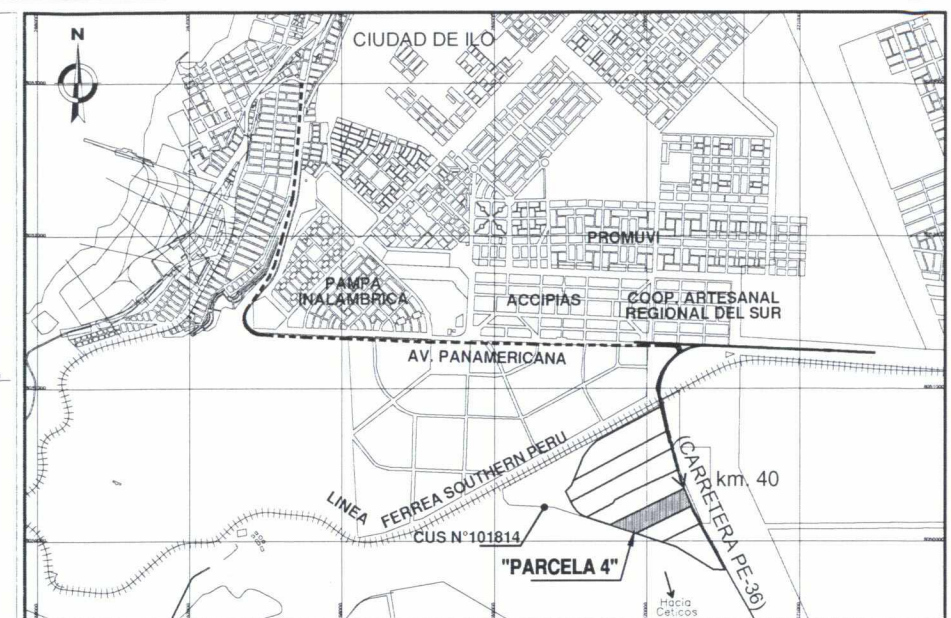

PLANO DE UBICACIÓN

ESCALA 1/ 50 000

CUADRO DE DATOS TÉCNICOS				DATUM : PSAD56- ZONA: 19 SUR - PROYECCIÓN: UTM	
VERTICE	LADO	DISTANCIA	ANG. INTERNO	ESTE (X)	NORTE (Y)
A	A-B	535.62	44°34'15"	253942.8256	8044994.4482
B	B-C	33.30	84°16'4"	254423.1809	8045231.4122
C	C-D	58.19	181°12'29"	254434.8563	8045200.2269
D	D-E	34.06	178°19'28"	254456.4026	8045146.1751
E	E-F	397.14	96°11'59"	254468.0841	8045114.1811
F	F-A	178.12	135°25'45"	254111.9200	8044938.4819
TOTAL		1236.43	720°0'0"		

Suma de ángulos (real) = 720°00'00"

Error acumulado = 00°00'00"



SBN SUPERINTENDENCIA NACIONAL DE BIENES ESTATALES
SUBDIRECCIÓN DE DESARROLLO INMOBILIARIO

PLANO: PERIMÉTRICO - UBICACIÓN		CUS N°: 101457	
DENOMINACIÓN: PARCELA 4 (AREA A INDEPENDIZAR)		DISTRITO: ILO PROVINCIA: ILO DEPARTAMENTO: MOQUEGUA	
DIRECCIÓN: AL SURESTE DE LA CIUDAD DE ILO. A LA MARGEN DERECHA DE LA CARRETERA BINACIONAL PE-36 (TRAMO DESVÍO ILO - AEROPUERTO ILO). ALTURA DEL KM. 40.1 APROX.		PLANO N°: 4960-2018/SBN-DGPE-SDDI M.D N°: 2079-2018/SBN-DGPE-SDDI	
SUBDIRECTOR: ABOG. MARIA DEL PILAR PINEDA FLORES		ELABORADO POR: ARQ. MILAGROS SUÁREZ QUINTANA	
		FECHA: 06.03.2019	
		LÁMINA: L - 01	