



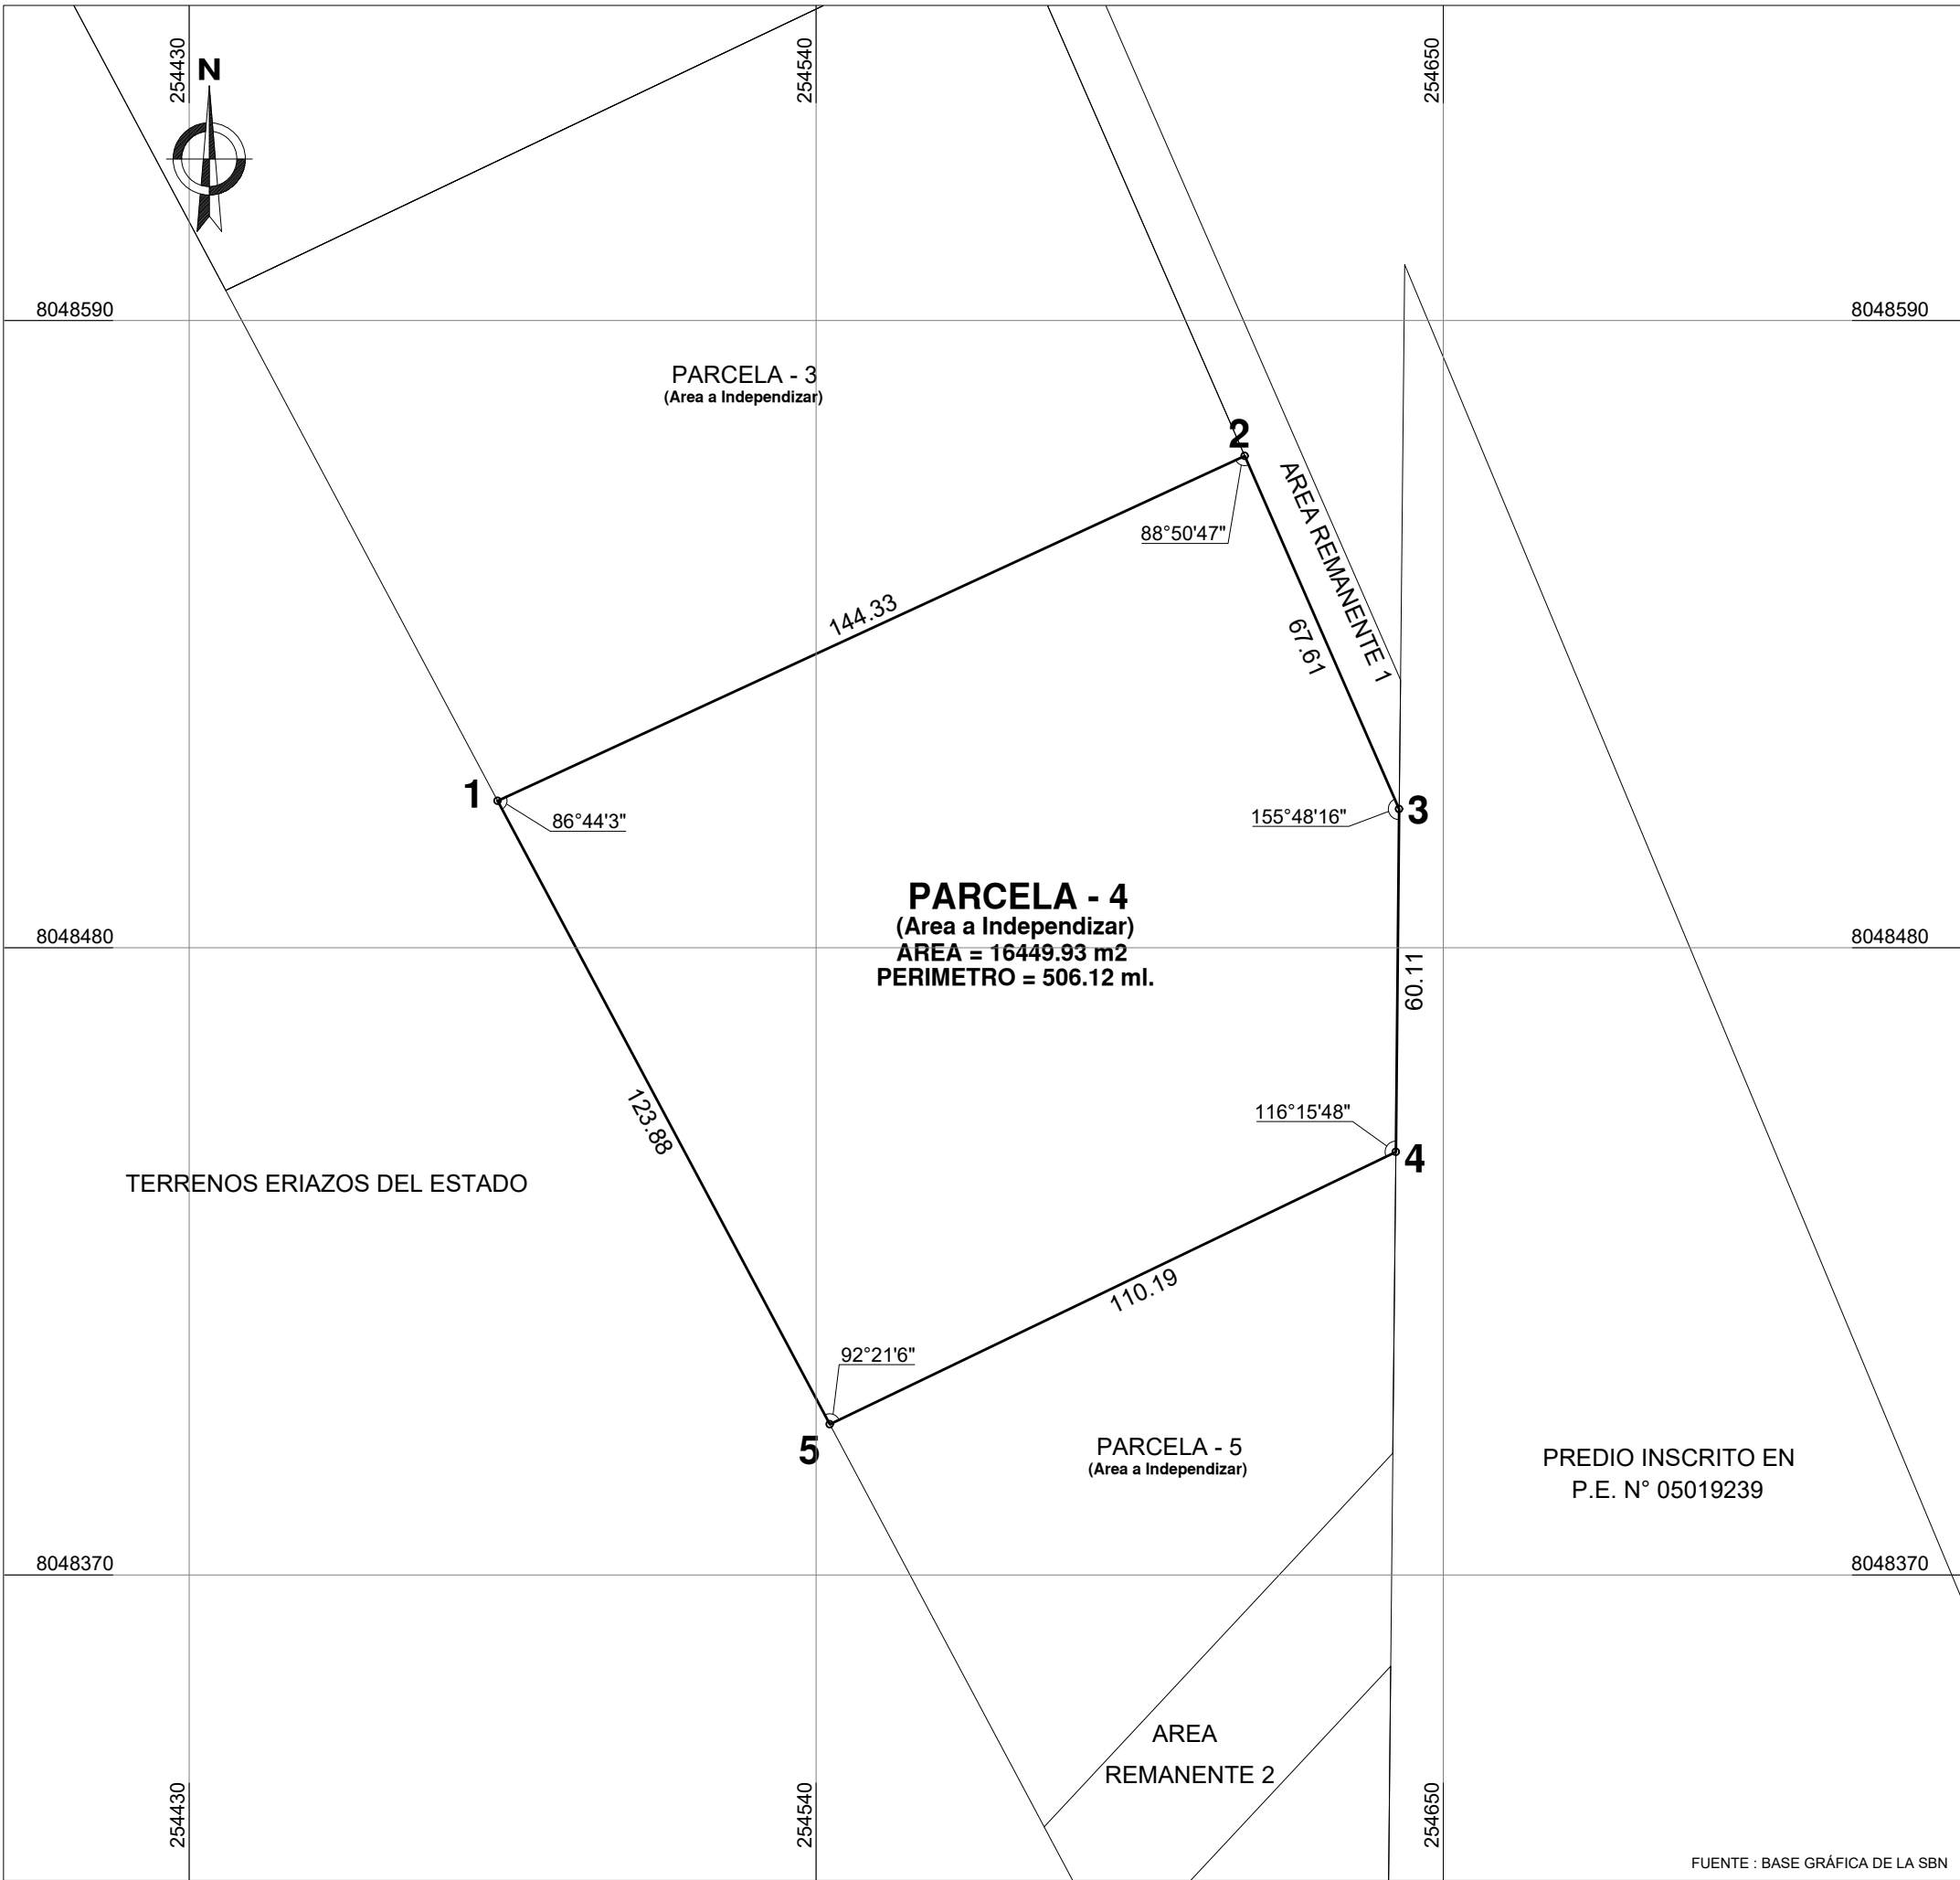

PLANO PERIMÉTRICO
ESCALA 1/ 1 250

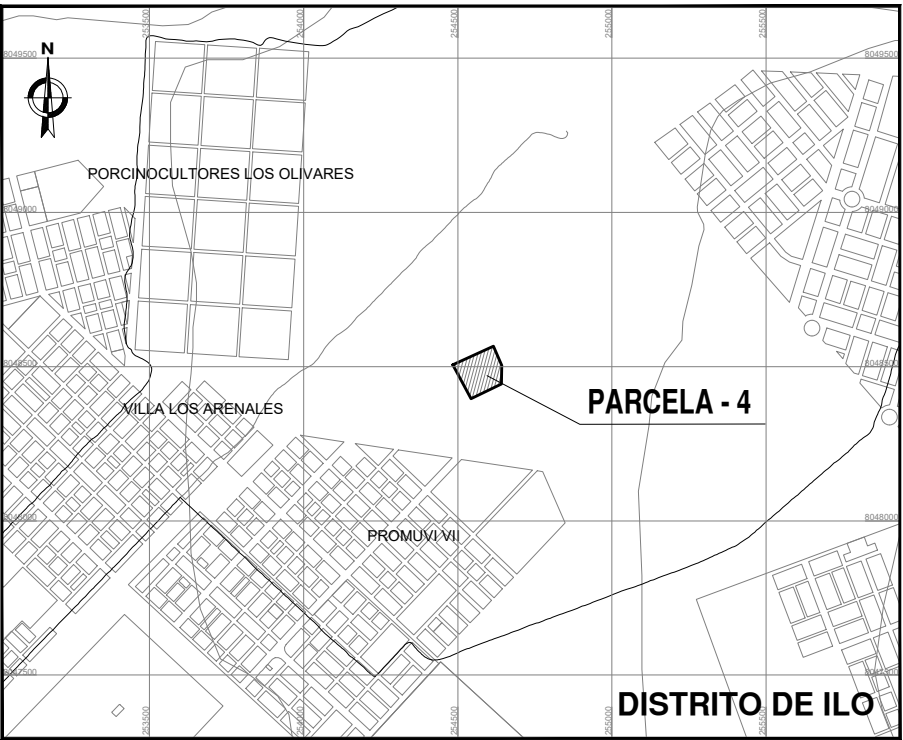

PLANO DE UBICACIÓN
ESCALA 1/ 25 000

CUADRO DE DATOS TÉCNICOS				DATUM: WGS84, ZONA: 19S, PROYECCIÓN: UTM	
--------------------------	--	--	--	--	--

VERTICE	LADO	DISTANCIA	ANG. INTERNO	ESTE (X)	NORTE (Y)
1	1-2	144.33	86°44'3"	254484.1314	8048505.7456
2	2-3	67.61	88°50'47"	254615.1699	8048566.2399
3	3-4	60.11	155°48'16"	254642.2658	8048504.2989
4	4-5	110.19	116°15'48"	254641.6692	8048444.1920
5	5-1	123.88	92°21'6"	254542.3765	8048396.4166
TOTAL		506.12	540°0'0"		

Suma de ángulos (real) = 540°00'00"
Error acumulado = 00°00'00"



[Signature]
ALDO MENDOZA YAULI
ARQUITECTO
C.A.P. N° 18199



SUPERINTENDENCIA NACIONAL DE BIENES ESTATALES
SUBDIRECCIÓN DE DESARROLLO INMOBILIARIO

PLANO: PERIMÉTRICO - UBICACIÓN		CUS MATRIZ N°: 109502	
DENOMINACIÓN: PARCELA - 4 (AREA A INDEPENDIZAR)		DISTRITO: ILO	
		PROVINCIA: ILO	
DIRECCIÓN: AL ESTE DEL PROGRAMA MUNICIPAL DE VIVIENDA VII A 920 METROS DE LA AV. PEDRO HUILCA TECSE		DEPARTAMENTO: MOQUEGUA	
		PLANO N°: 3105-2019/SBN-DGPE-SDDI	
M.D N°: 1499-2019/SBN-DGPE-SDDI		ZONA: 19 SUR	HOJA: 36 - T
		ESCALA: INDICADA	VERSIÓN: 01
SUBDIRECTORA : ABOG. MARIA DEL PILAR PINEDA FLORES		ELABORADO POR: ARQ. ALDO MENDOZA YAULI	FECHA: 18/11/2019
		LÁMINA: L - 01	

FUENTE : BASE GRÁFICA DE LA SBN