



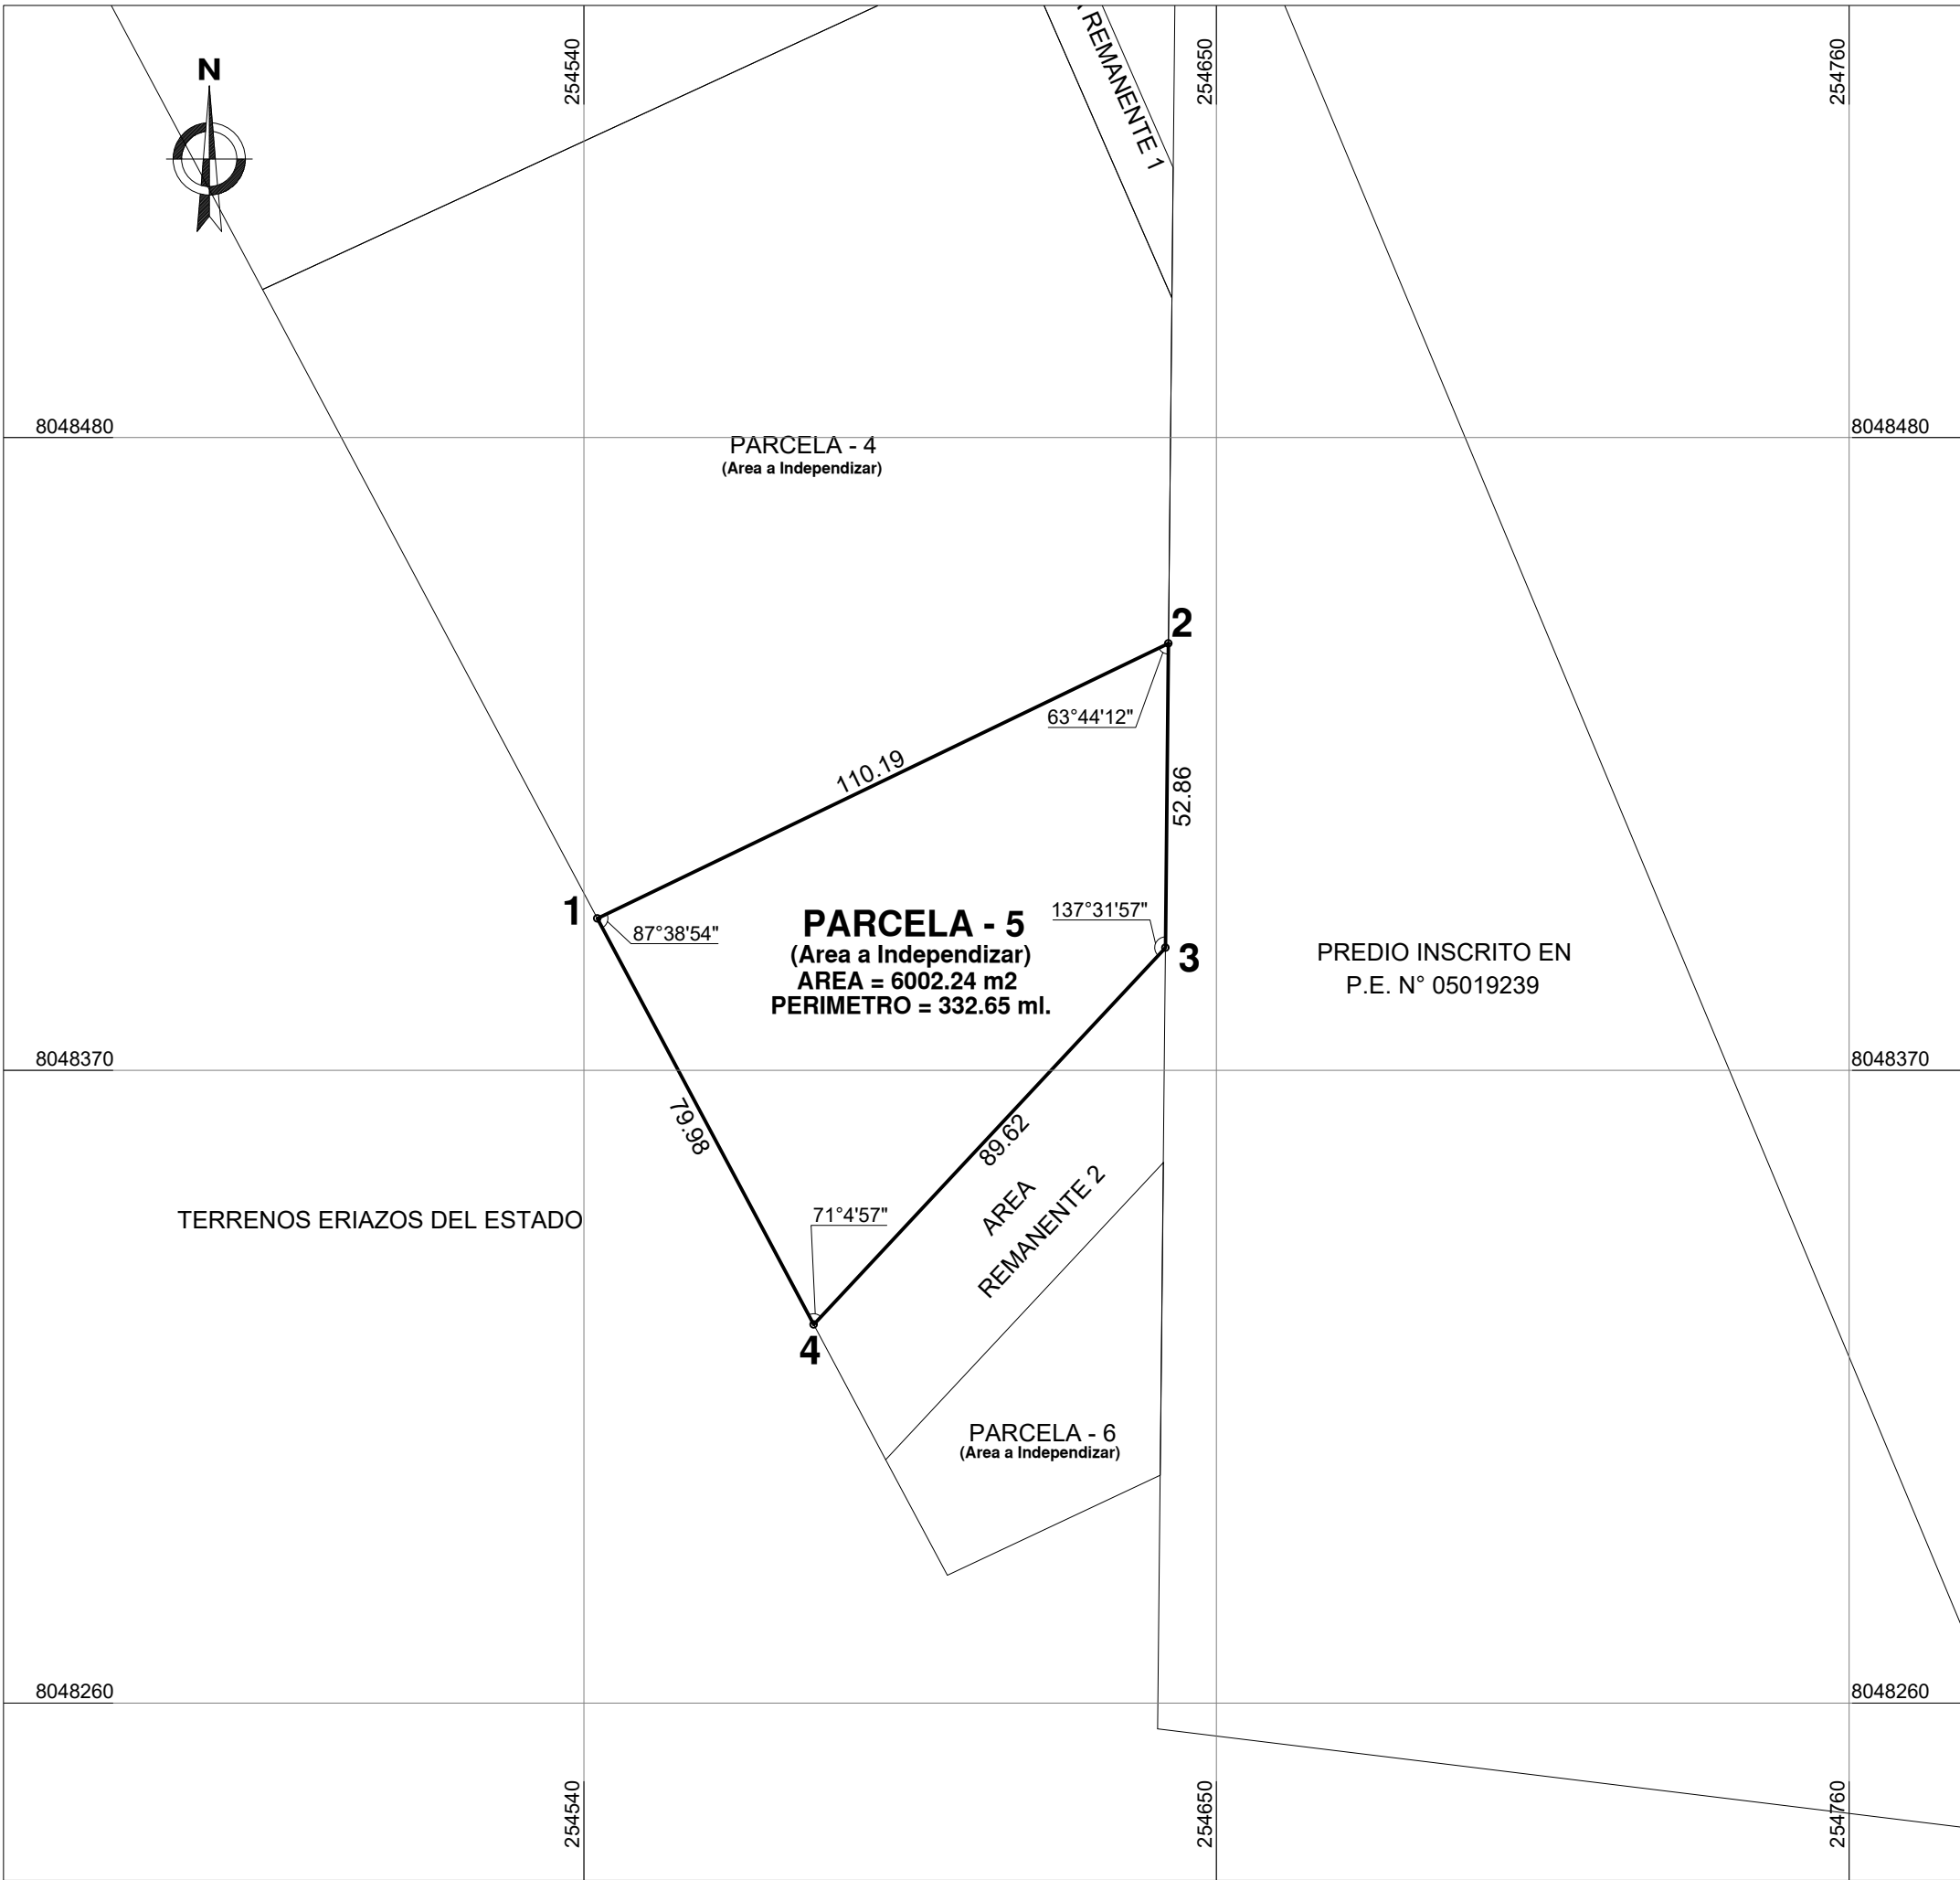

PLANO PERIMÉTRICO
ESCALA 1/ 1 250

FUENTE : BASE GRÁFICA DE LA SBN

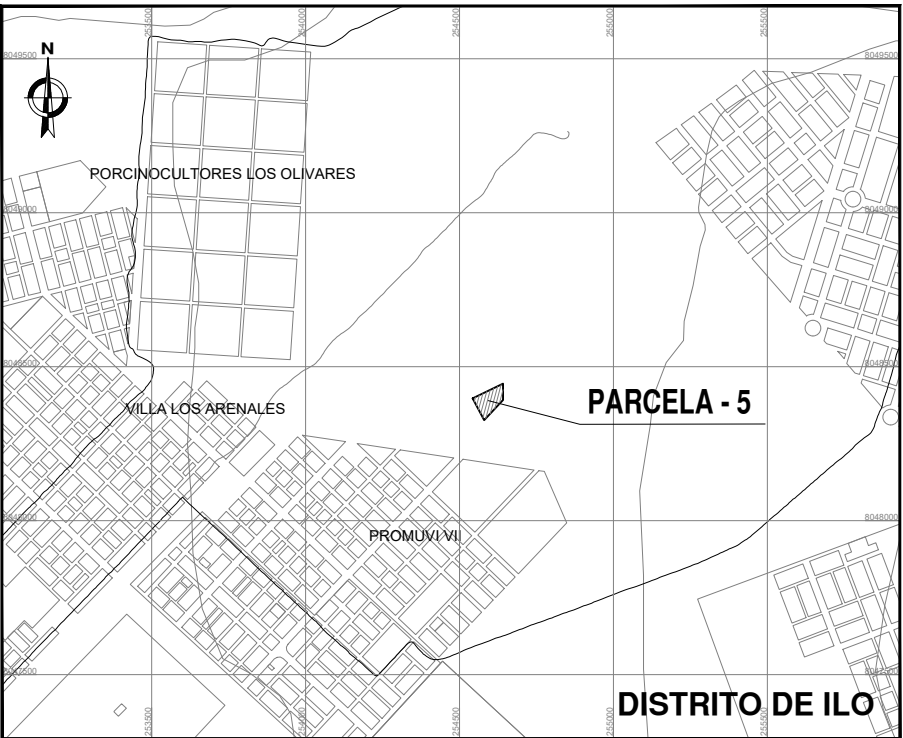

PLANO DE UBICACIÓN
ESCALA 1/ 25 000

CUADRO DE DATOS TÉCNICOS			DATUM: WGS84, ZONA: 19S, PROYECCIÓN: UTM		
VERTICE	LADO	DISTANCIA	ANG. INTERNO	ESTE (X)	NORTE (Y)
1	1-2	110.19	87°38'54"	254542.3765	8048396.4166
2	2-3	52.86	63°44'12"	254641.6692	8048444.1920
3	3-4	89.62	137°31'57"	254641.1446	8048391.3307
4	4-1	79.98	71°4'57"	254579.9837	8048325.8262
TOTAL		332.65	360°0'0"		
Suma de ángulos (real) =			360°00'00"		
Error acumulado =			00°00'00"		

VERTICE	LADO	DISTANCIA	ANG. INTERNO	ESTE (X)	NORTE (Y)
1	1-2	110.19	87°38'54"	254542.3765	8048396.4166
2	2-3	52.86	63°44'12"	254641.6692	8048444.1920
3	3-4	89.62	137°31'57"	254641.1446	8048391.3307
4	4-1	79.98	71°4'57"	254579.9837	8048325.8262
TOTAL		332.65	360°0'0"		

Suma de ángulos (real) = 360°00'00"
Error acumulado = 00°00'00"



ALDO MENDOZA YAULI
ARQUITECTO
C.A.P. N° 18199

SBN SUPERINTENDENCIA NACIONAL DE BIENES ESTATALES
SUBDIRECCIÓN DE DESARROLLO INMOBILIARIO

PLANO: PERIMÉTRICO - UBICACIÓN			CUS MATRIZ N°: 109502	
DENOMINACIÓN: PARCELA - 5 (AREA A INDEPENDIZAR)			ÁREA: 6 002.24 m²	
DIRECCIÓN: AL ESTE DEL PROGRAMA MUNICIPAL DE VIVIENDA VII, A 1 KM. DE LA AV. PEDRO HUILCA TECSE			ZONA: 19 SUR	HOJA: 36 - T
SUBDIRECTORA : ABOG. MARIA DEL PILAR PINEDA FLORES			ESCALA: INDICADA	VERSIÓN: 01
ELABORADO POR: ARQ. ALDO MENDOZA YAULI			FECHA: 18/11/2019	LÁMINA: L - 01