



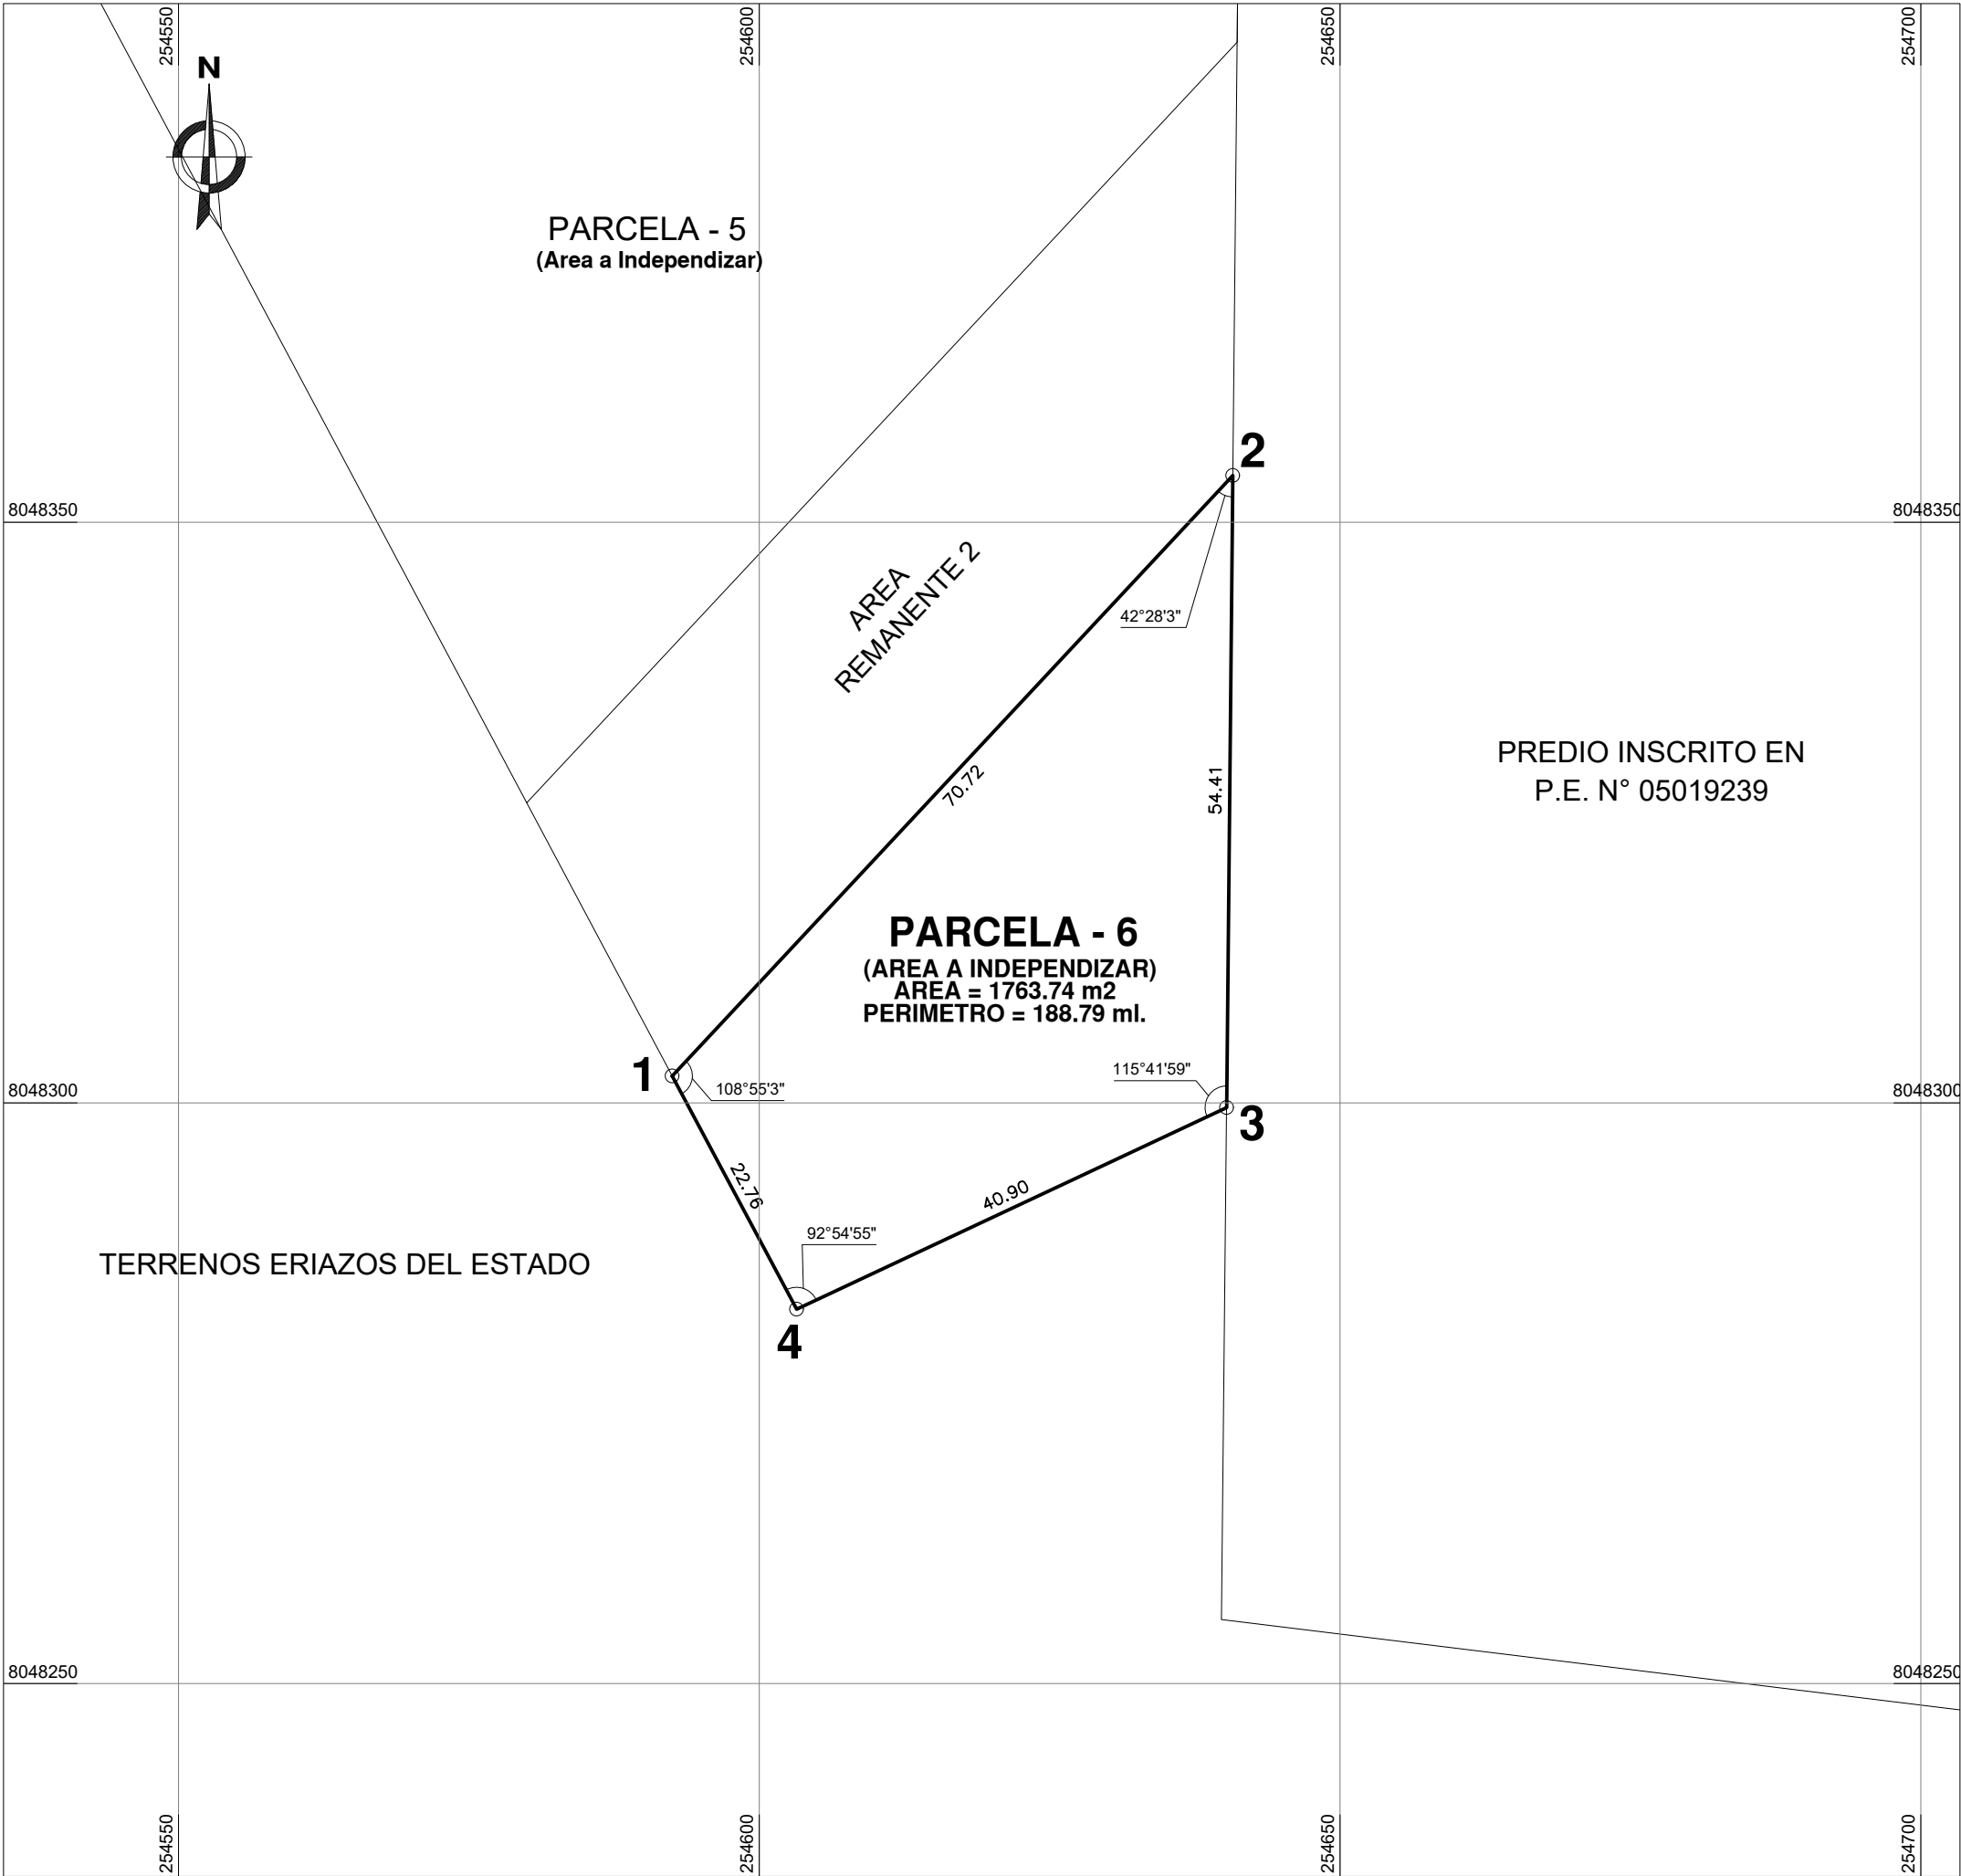

PLANO PERIMÉTRICO
ESCALA 1/ 1 500

FUENTE : BASE GRÁFICA DE LA SBN

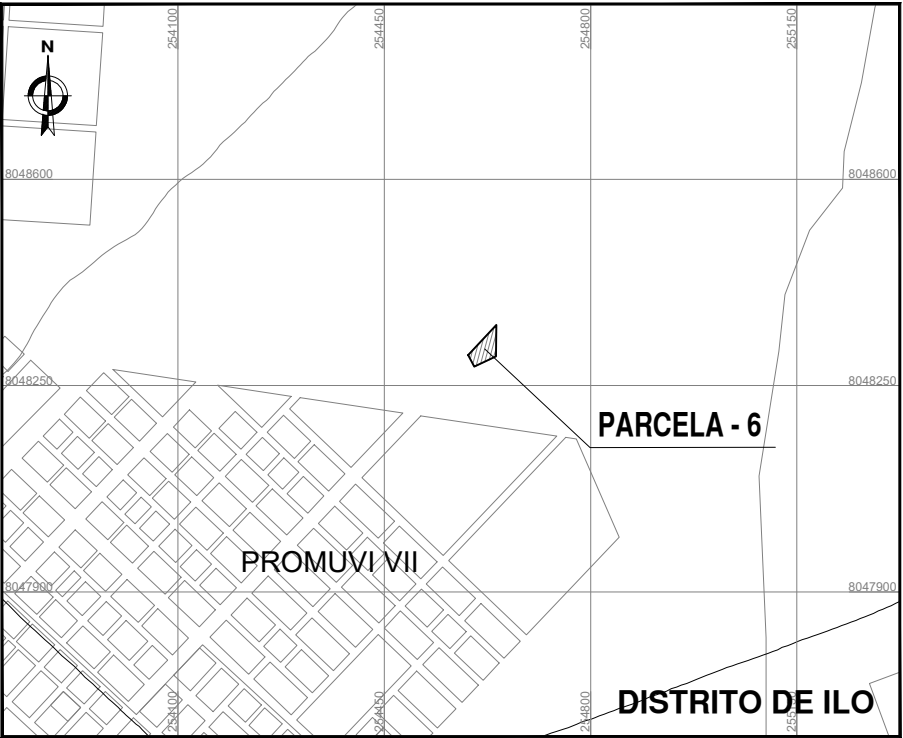

PLANO DE UBICACIÓN
ESCALA 1/ 15 000

CUADRO DE DATOS TÉCNICOS			DATUM: WGS84, ZONA: 19S, PROYECCIÓN: UTM		
--------------------------	--	--	--	--	--

VERTICE	LADO	DISTANCIA	ANG. INTERNO	ESTE (X)	NORTE (Y)
1	1-2	70.72	108°55'3"	254592.5089	8048302.3157
2	2-3	54.41	42°28'3"	254640.7742	8048354.0086
3	3-4	40.90	115°41'59"	254640.2342	8048299.6017
4	4-1	22.76	92°54'55"	254603.2081	8048282.2328
TOTAL		188.79	360°0'0"		

Suma de ángulos (real) = 360°00'00"
Error acumulado = 00°00'00"



ALDO MENDOZA YAULI
ARQUITECTO
C.A.P. N° 18199



SUPERINTENDENCIA NACIONAL DE BIENES ESTATALES
SUBDIRECCIÓN DE DESARROLLO INMOBILIARIO

PLANO: PERIMÉTRICO - UBICACIÓN			CUS MATRIZ N°: 109502	
DENOMINACIÓN: PARCELA - 6 (AREA A INDEPENDIZAR)	DISTRITO:	ILO	ÁREA: 1 763.74 m²	
	PROVINCIA:	ILO		
DIRECCIÓN: AL ESTE DEL PROGRAMA MUNICIPAL DE VIVIENDA VII, A 1.1 KM. DE LA AV. PEDRO HUILCA TECSE	DEPARTAMENTO:	MOQUEGUA	ZONA:	HOJA:
	PLANO N°:	3152-2019/SBN-DGPE-SDDI	19 SUR	36 - T
	M.D N°:	1516-2019/SBN-DGPE-SDDI	ESCALA: INDICADA	VERSIÓN: 01
SUBDIRECTORA : ABOG. MARIA DEL PILAR PINEDA FLORES	ELABORADO POR: ARQ. ALDO MENDOZA YAULI	FECHA: 28/11/2019	LÁMINA: L - 01	