
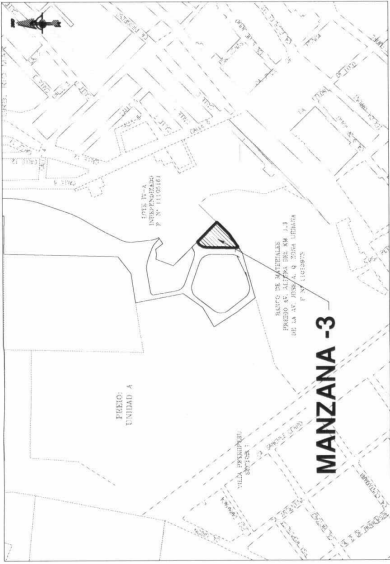


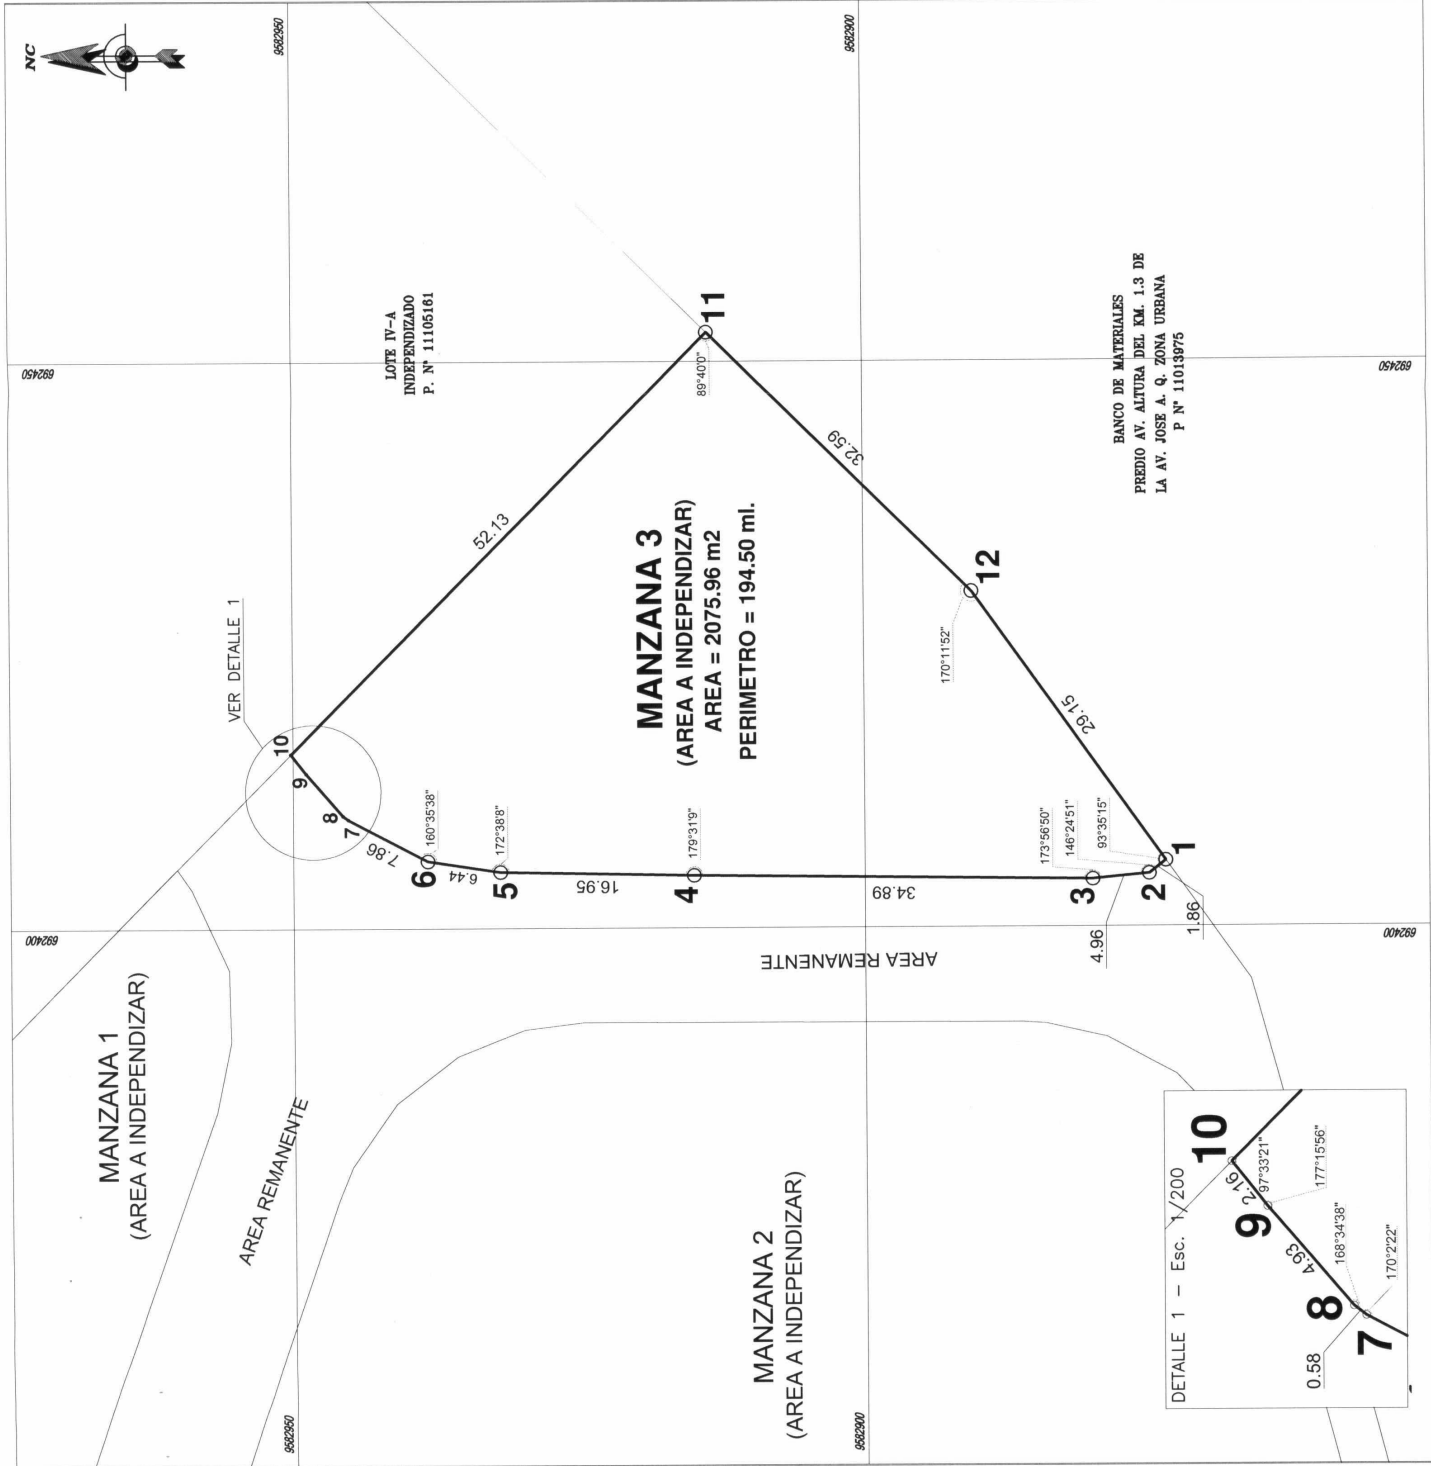

PLANO DE UBICACIÓN
ESCALA 1/10 000

CUADRO DE DATOS TÉCNICOS				ZONA 18 SUR, PROYECCIÓN UTM DATUM WGS84	
VERTICE	LADO	DISTANCIA	ANG. INTERNO	ESTE (X)	NORTE (Y)
1	1-2	1.86	93°35'15"	692405.7889	9562873.8901
2	2-3	4.96	146°24'51"	692404.8292	9562875.1389
3	3-4	34.89	173°56'50"	692404.1684	9562880.0779
4	4-5	16.95	179°31'19"	692404.8066	9562914.9603
5	5-6	6.44	172°38'38"	692404.9647	9562931.9049
6	6-7	7.86	160°35'38"	692405.9235	9562938.7883
7	7-8	5.86	170°22'22"	692409.6098	9562945.8659
8	8-9	4.93	168°34'38"	692413.7053	9562946.8751
9	9-10	2.16	177°15'56"	692415.4130	9562950.2055
10	10-11	52.13	89°40'00"	692452.5729	9562913.6423
11	11-12	32.59	89°40'00"	692429.5834	9562880.5479
12	12-1	29.15	170°11'52"	692405.7889	9562873.8901
TOTAL		194.50	1800°0'0"		

ALDO MENDOZA YAULI
ARQUITECTO
CAP N° 18199

SBN SUPERINTENDENCIA NACIONAL DE BIENES ESTATALES
SUBDIRECCIÓN DE DESARROLLO INMOBILIARIO

PLANOS: PERIMÉTRICO - UBICACIÓN

CUS MATRIZ: 42274

DENOMINACIÓN: MANZANA - 3
(ÁREA A INDEPENDIZAR)

DISTRICTO: BELEN
PROVINCIA: MAYNAS
DEPARTAMENTO: LORETO

DIRECCIÓN: SE UBICA A 570 METROS DE LA AV. JOSE ABELARDO QUIROGA, ENTRANDO POR LA AV. DE INGRESO AL CORREL.

PLANO N°: 0626-2019/SBN-DGPE-SDDI
M.D. N°: 0365-2019/SBN-DGPE-SDDI

SUBDIRECTORA: ABOG. MARIA DEL PILAR PINEDA FLORES

ELABORADO POR: ARQ. ALDO MENDOZA YAULI

FECHA: 25-02-2019

LÁMINA: L - 01

PLANO PERIMÉTRICO
ESCALA 1/500