



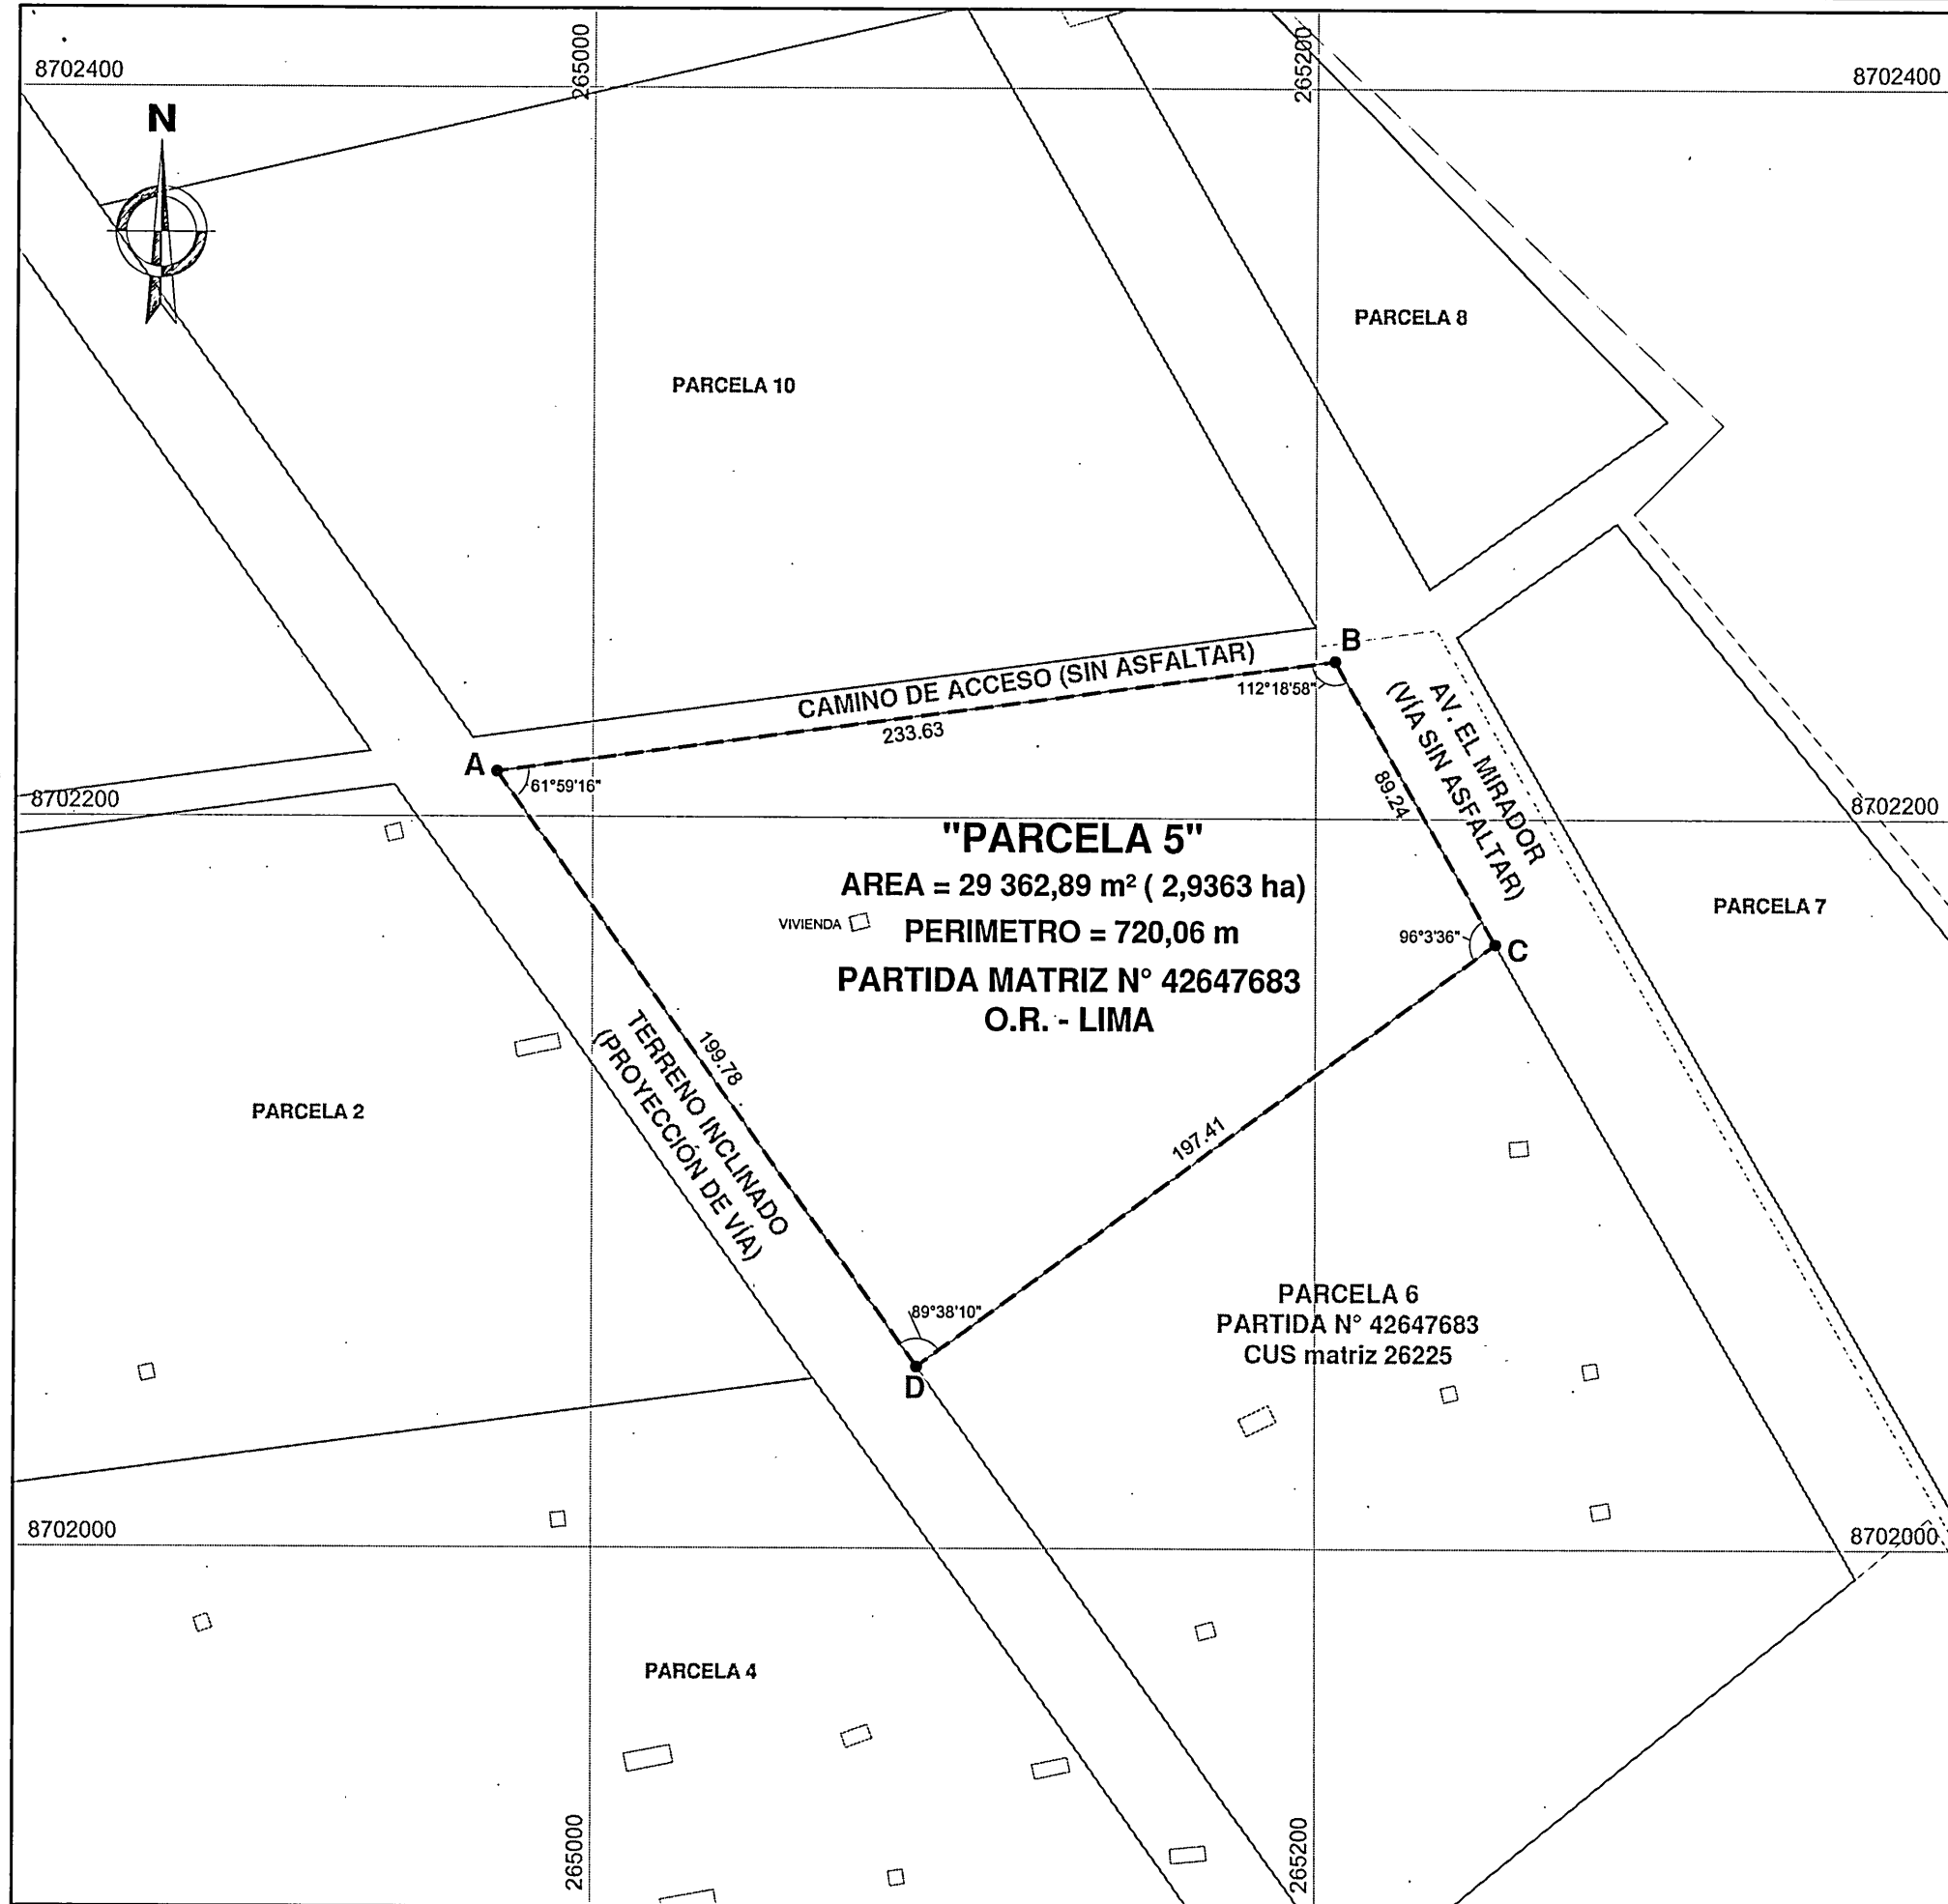

PLANO PERIMÉTRICO
ESCALA 1/ 2 000
SISTEMA DE PROYECCIÓN UTM
DÁTUM UTM PSAD56 - ZONA 18S

FUENTE : BASE GRÁFICA DE LA SBN

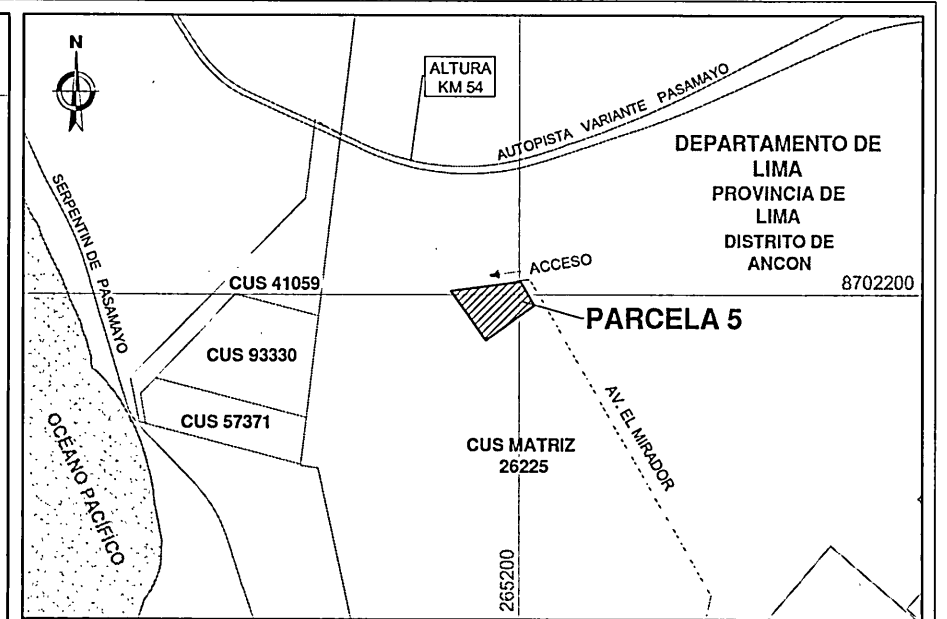

PLANO DE UBICACIÓN
ESCALA 1/ 25 000

CUADRO DE DATOS TÉCNICOS - "PARCELA 5"					
VERTICE	LADO	DISTANCIA	ANG. INTERNO	UTM PSAD56 ZONA: 18 SUR	
				ESTE (X)	NORTE (Y)
A	A-B	233.63	61°59'16"	264973.5931	8702212.3214
B	B-C	89.24	112°18'58"	265205.1945	8702243.0365
C	C-D	197.41	96°3'36"	265249.6415	8702165.6486
D	D-A	199.78	89°38'10"	265089.7970	8702049.8100
TOTAL		720.06	360°0'0"		
Suma de ángulos (real) =			360°0'0"00"		
Error acumulado =			00°0'0"00"		

VÍCTOR DAVID SULLCA SULLCA
INGENIERO GEÓGRAFO
CIP. N° 192083

SUPERINTENDENCIA NACIONAL DE BIENES ESTATALES SUBDIRECCIÓN DE DESARROLLO INMOBILIARIO			
PLANO: PERIMÉTRICO - UBICACIÓN INDEPENDIZACIÓN		CUS matriz: 26225	
DENOMINACIÓN: PARCELA 5 FORMA PARTE DE LA PROPIEDAD INSCRITA EN LA PARTIDA N° 42647683		DISTRITO: ANCON PROVINCIA: LIMA DEPARTAMENTO: LIMA	
DIRECCIÓN: UBICADA A 427 METROS DE LA AUTOPISTA VARIANTE PASAMAYO (CARRETERA PANAMERICANA NORTE), ALTURA DEL KILOMETRO 54.		PLANO N°: 3191-2019/SBN-DGPE-SDDI MEMORIA N°: 1531-2019/SBN-DGPE-SDDI	
SUBDIRECTOR: ABOG. MARIA DEL PILAR PINEDA FLORES		ELABORADO POR: ING. VÍCTOR DAVID, SULLCA SULLCA	
FECHA: 02/12/2019		LÁMINA: L - 01	