
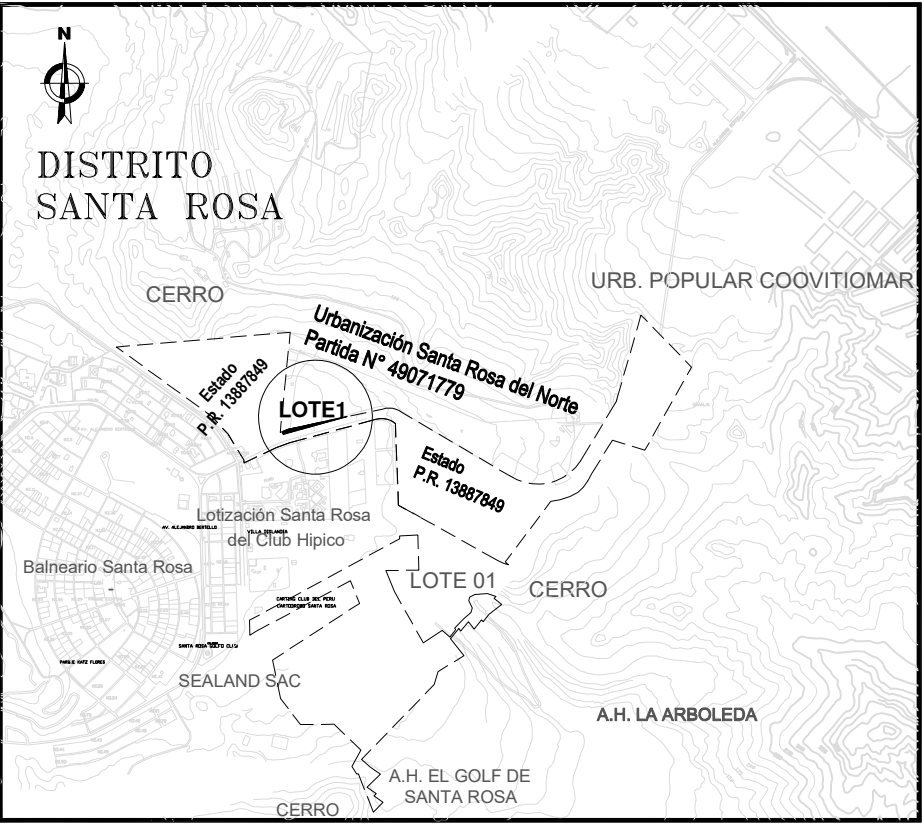


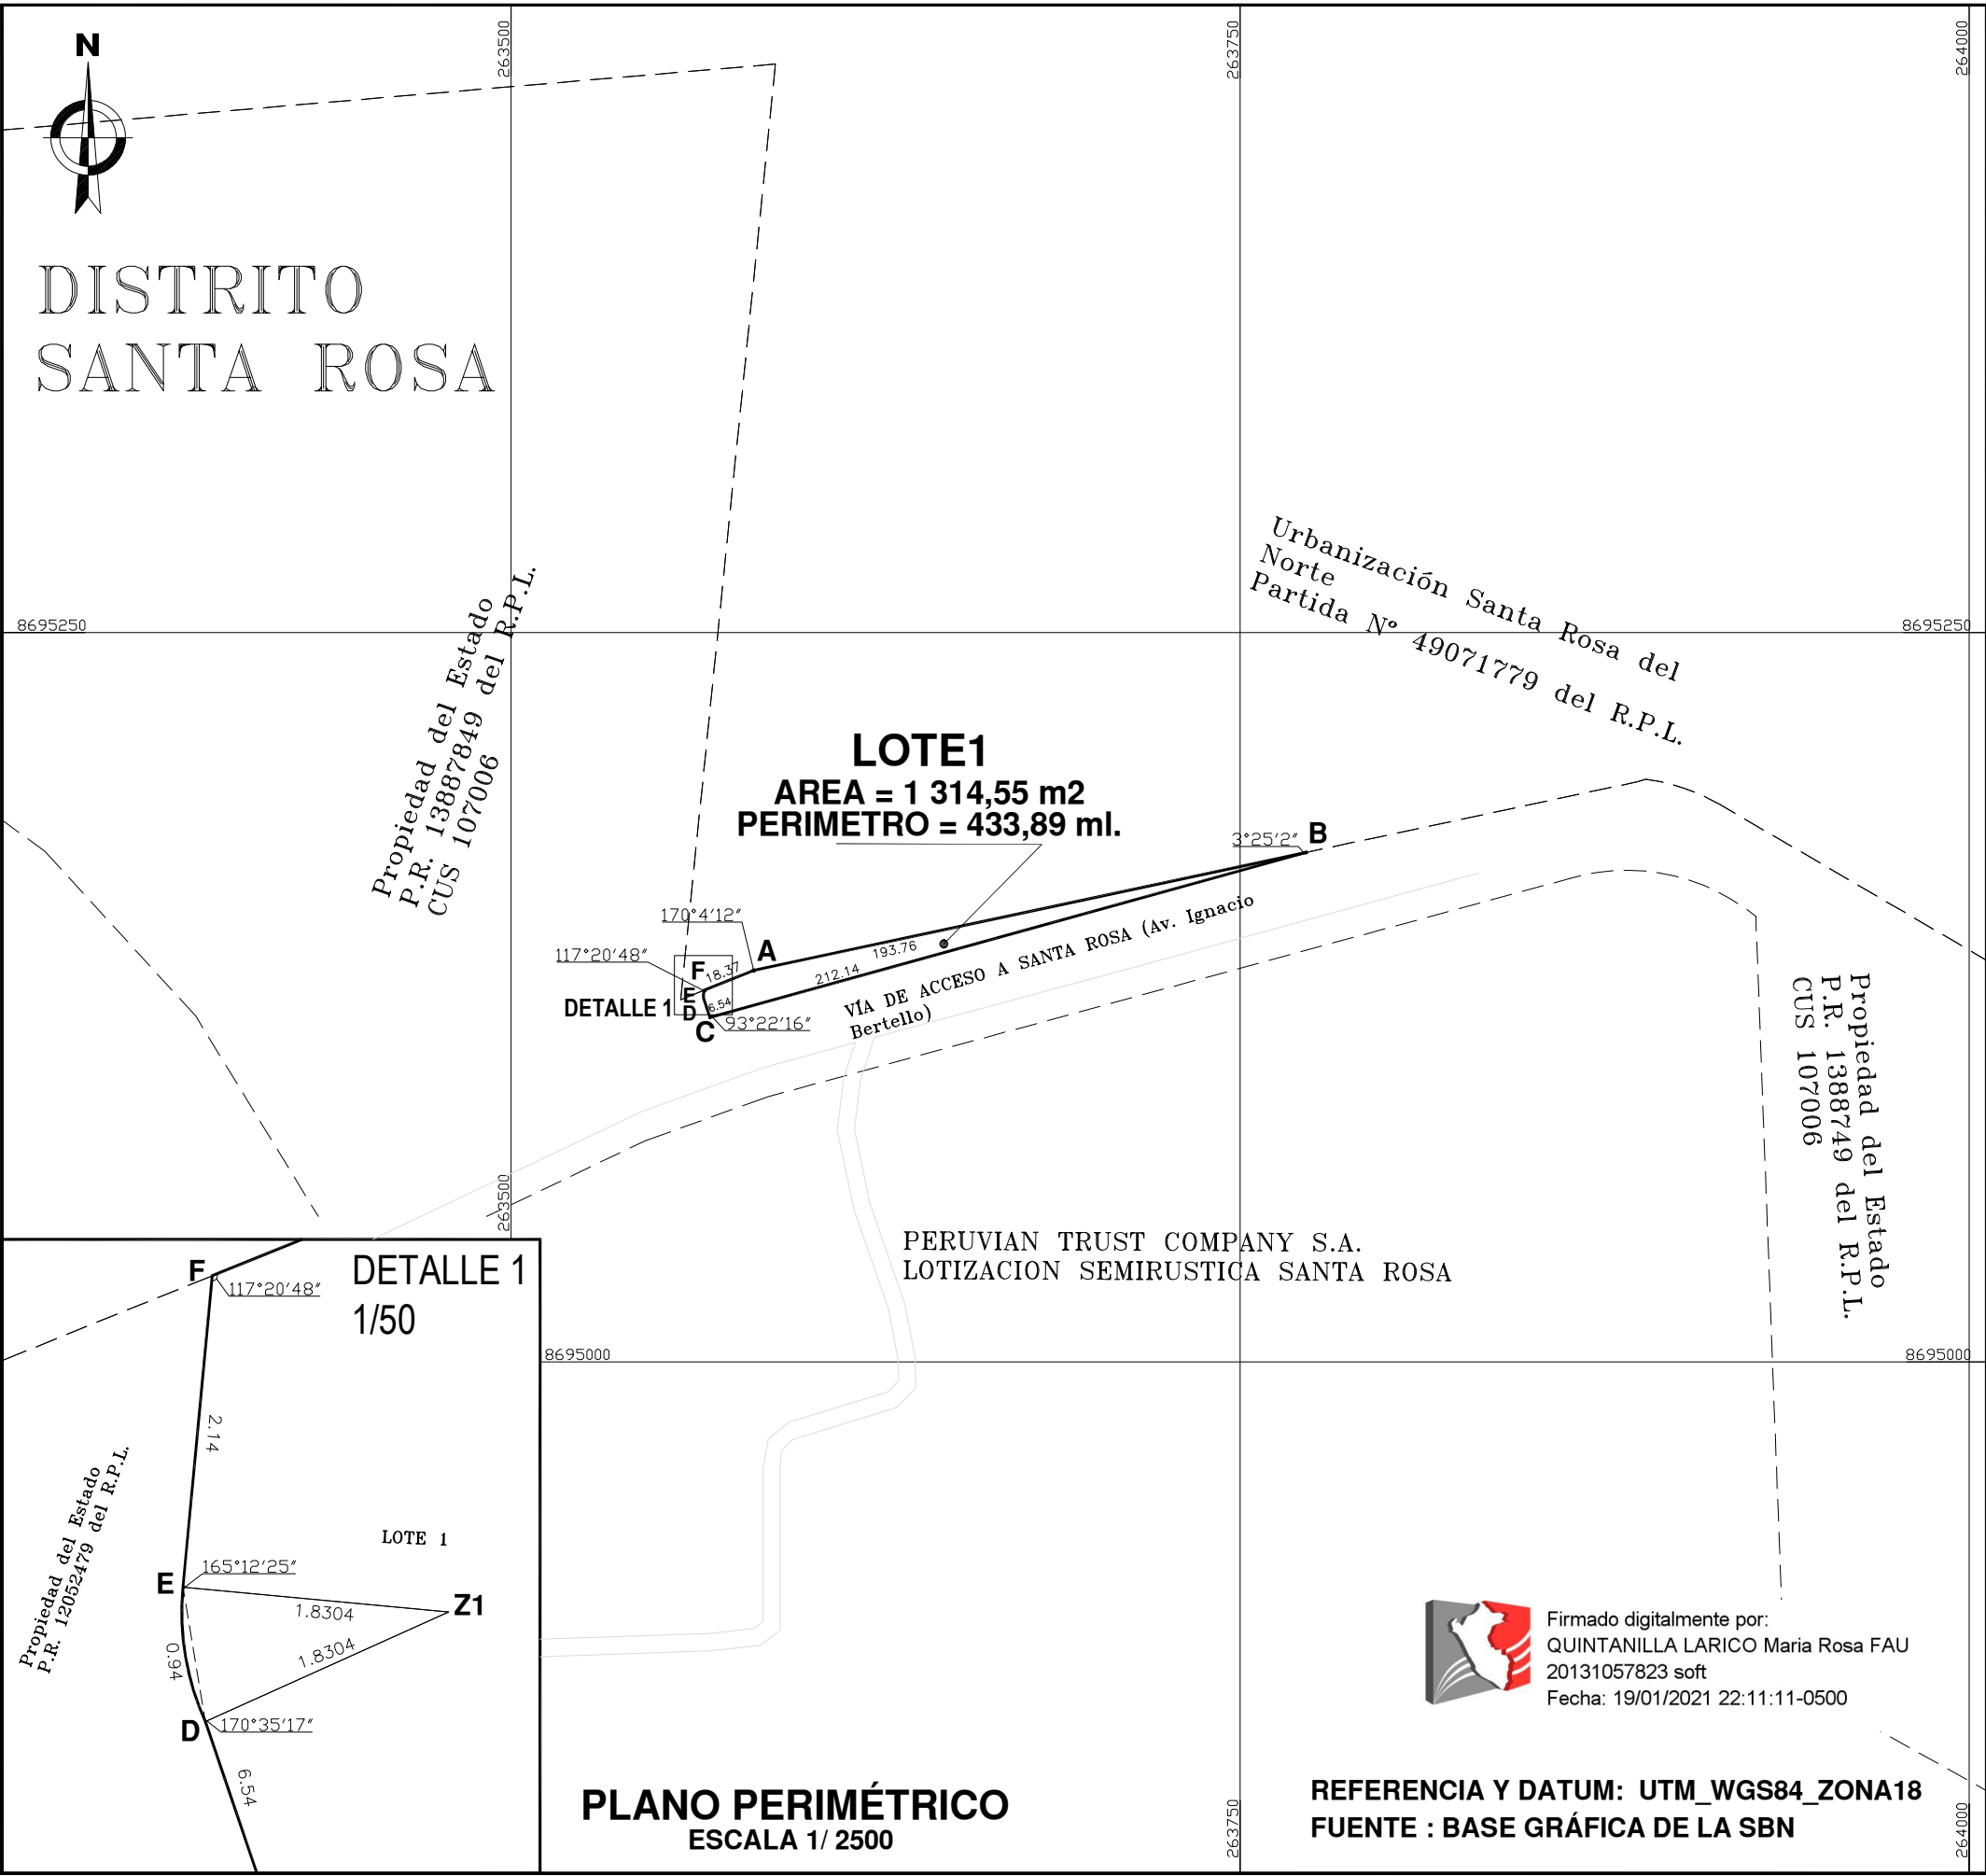

PLANO DE UBICACIÓN
ESCALA 1/ 25000

SUB LOTE 1
CUADRO DE DATOS TÉCNICOS
AREA = 1 314,55 m²
(DATUM: UTM_WGS84_Z18)

VERTICE	LADO	DISTANCIA	ANG. INTERNO	ESTE (X)	NORTE (Y)
A	A-B	193.76	170°4'12"	263583.2139	8695134.2027
B	B-C	212.14	3°25'2"	263772.7100	8695174.6035
C	C-D	6.54	93°22'16"	263568.2433	8695118.0819
(*) D	D-E	0.94	170°35'17"	263566.1318	8695124.2757
E	E-F	2.14	165°12'25"	263565.9790	8695125.1979
F	F-A	18.37	117°20'48"	263566.1801	8695127.3325
TOTAL		433.89	720°0'0"		

(*) Características técnicas del tramo CURVO D-E (0,94 m):
VERTICE D (263566.1318,8695124.2757)
Centro de Circunferencia Z1 (263567.8013,8695125.0262)
Radio: 1,8304 m.
VÉRTICE E (263565.9790,8695125.1979)



SBN SUPERINTENDENCIA NACIONAL DE BIENES ESTATALES
SUBDIRECCIÓN DE DESARROLLO INMOBILIARIO

PLANO: PERIMETRICO - UBICACION		CUS MATRIZ N°: 110084	
DENOMINACIÓN: LOTE 1 PROPIEDAD DEL ESTADO	DISTRITO:	SANTA ROSA	
	PROVINCIA:	LIMA	
	DEPARTAMENTO:	LIMA	
DIRECCIÓN: VÍA DE ACCESO AL BALNEARIO SANTA ROSA, MARGEN DERECHA (NORTE), COLINDANTE A LA URB. SANTA ROSA DEL NORTE	PLANO N°:	0132-2021/SBN-DGPE-SDDI	
	M.D N°:	0086-2021/SBN-DGPE-SDDI	
SUBDIRECTOR: ABOG. MARIA DEL PILAR PINEDA F.	ELABORADO POR: ARQ. MARIA R. QUINTANILLA	FECHA:	LÁMINA:
		19/01/2021	L - 01

Esta es una copia auténtica imprimible de documento electrónico archivado en la Superintendencia Nacional de Bienes Estatales, aplicando lo dispuesto por el Art. 25 de DS.070-2013- PCM y la Tercera Disposición Complementaria Final del DS. 026-2016-PCM. Su autenticidad e integridad puede ser contrastada a través de nuestro portal web: <https://www.sbn.gob.pe> ingresando al icono Verifica documento digital o también a través de la siguiente dirección web: <http://app.sbn.gob.pe/verifica> En ambos casos deberás ingresar la siguiente clave: 5J94289340