



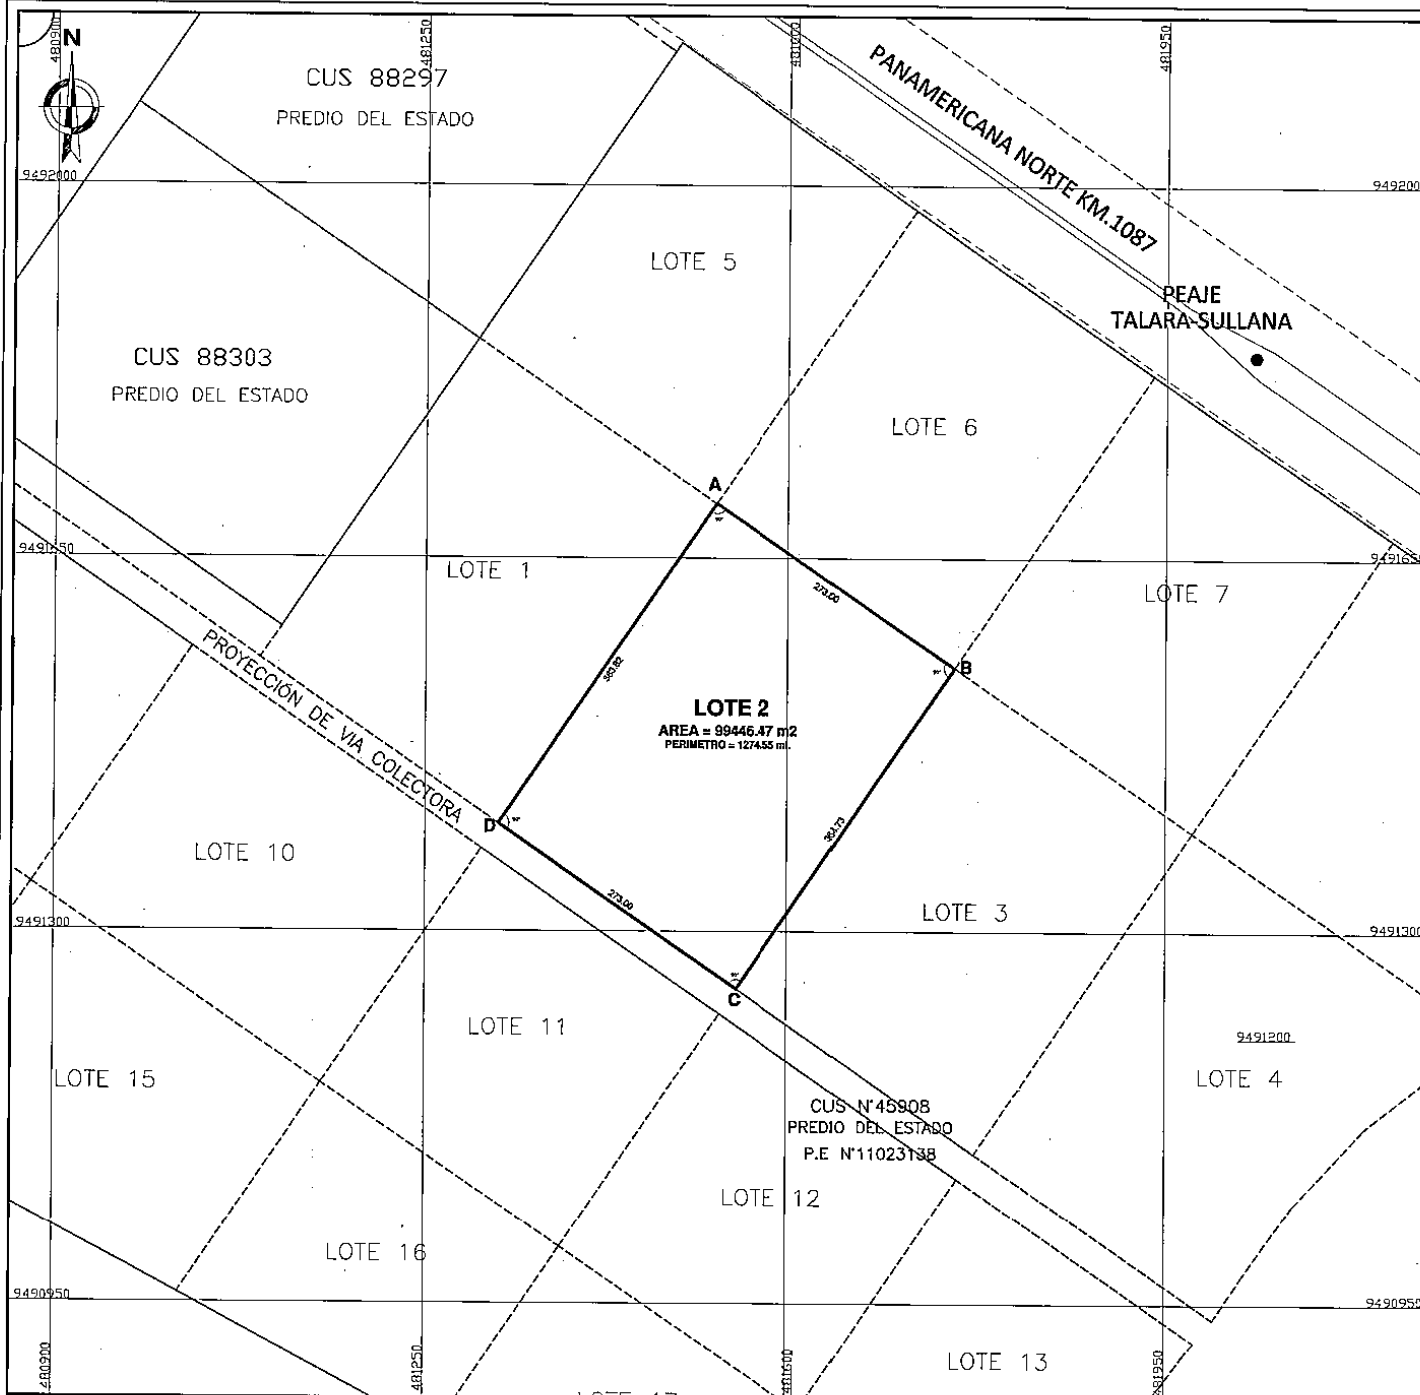


PLANO PERIMÉTRICO
 ESCALA 1/ 50

FUENTE : BASE GRÁFICA DE LA SBN

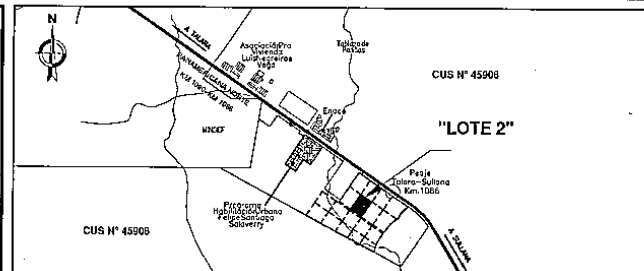

CUADRO DE DATOS TÉCNICOS				PSAD 56- ZONA 17S		WGS 84- ZONA 17S	
VERTICE	LADO	DISTANCIA	ANG. INT.	ESTE (X)	NORTE (Y)	ESTE (X)	NORTE (Y)
A	A-B	273.00	90°00'	481524.4394	9491701.4003	481502.1275	9491172.6899
B	B-C	364.73	-90°00'	481749.9752	9491547.5738	481296.6165	9490871.3760
C	C-D	273.00	89°48'36"	481544.4643	9491246.2600	481071.5910	9491025.9507
D	D-A	363.62	00°11'24"	481319.4388	9491400.8346	481276.9916	9491326.5164
TOTAL		1274.35	360°00'				

Suma de ángulos (real) = 360°00'00"
 Error acumulado = 00°00'00"

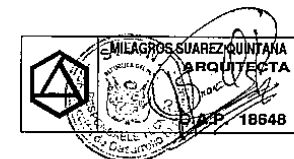

PREDIO DE PROPIEDAD DEL ESTADO - SBN INSCRITO EN LA PARTIDA N° 11023138 DE LA ZONA REGISTRAL I SEDE PIURA, O.R SULLANA, INSCRITO EN EL REGISTRO SINABIP N°1305 DEL LIBRO DE PIURA-CUS N°45908.

SBN SUPERINTENDENCIA NACIONAL DE BIENES ESTATALES
 SUBDIRECCIÓN DE DESARROLLO INMOBILIARIO

PLANO: PERIMÉTRICO - UBICACIÓN		CUS N° 45908
DENOMINACIÓN: "LOTE 2" AREA A INDEPENDIZAR	DISTRITO: LA BREA PROVINCIA: TALARA DEPARTAMENTO: PIURA	AREA: 99 446,47m ² 9.64 Has
DIRECCIÓN: Ubicado a 338 m. de la Panamericana hacia el km. 116+211, a una del peaje de ingreso a la ciudad de Talara lado norte.	PLANO N°: 3204-2019/SBN-DGPE-SDDI MEMORIA N°: 1633-2019/SBN-DGPE-SDDI	ZONA: 17 SUR HOJA: 9 - A
SUBDIRECTOR: ABG. MARIA DEL PILAR PINEDA FLORES	ELABORADO POR: ARQ. MILAGROS SUÁREZ QUINTANA	ESCALA: 1/1000 FECHA: 02/12/2019 LÁMINA: L - 01