



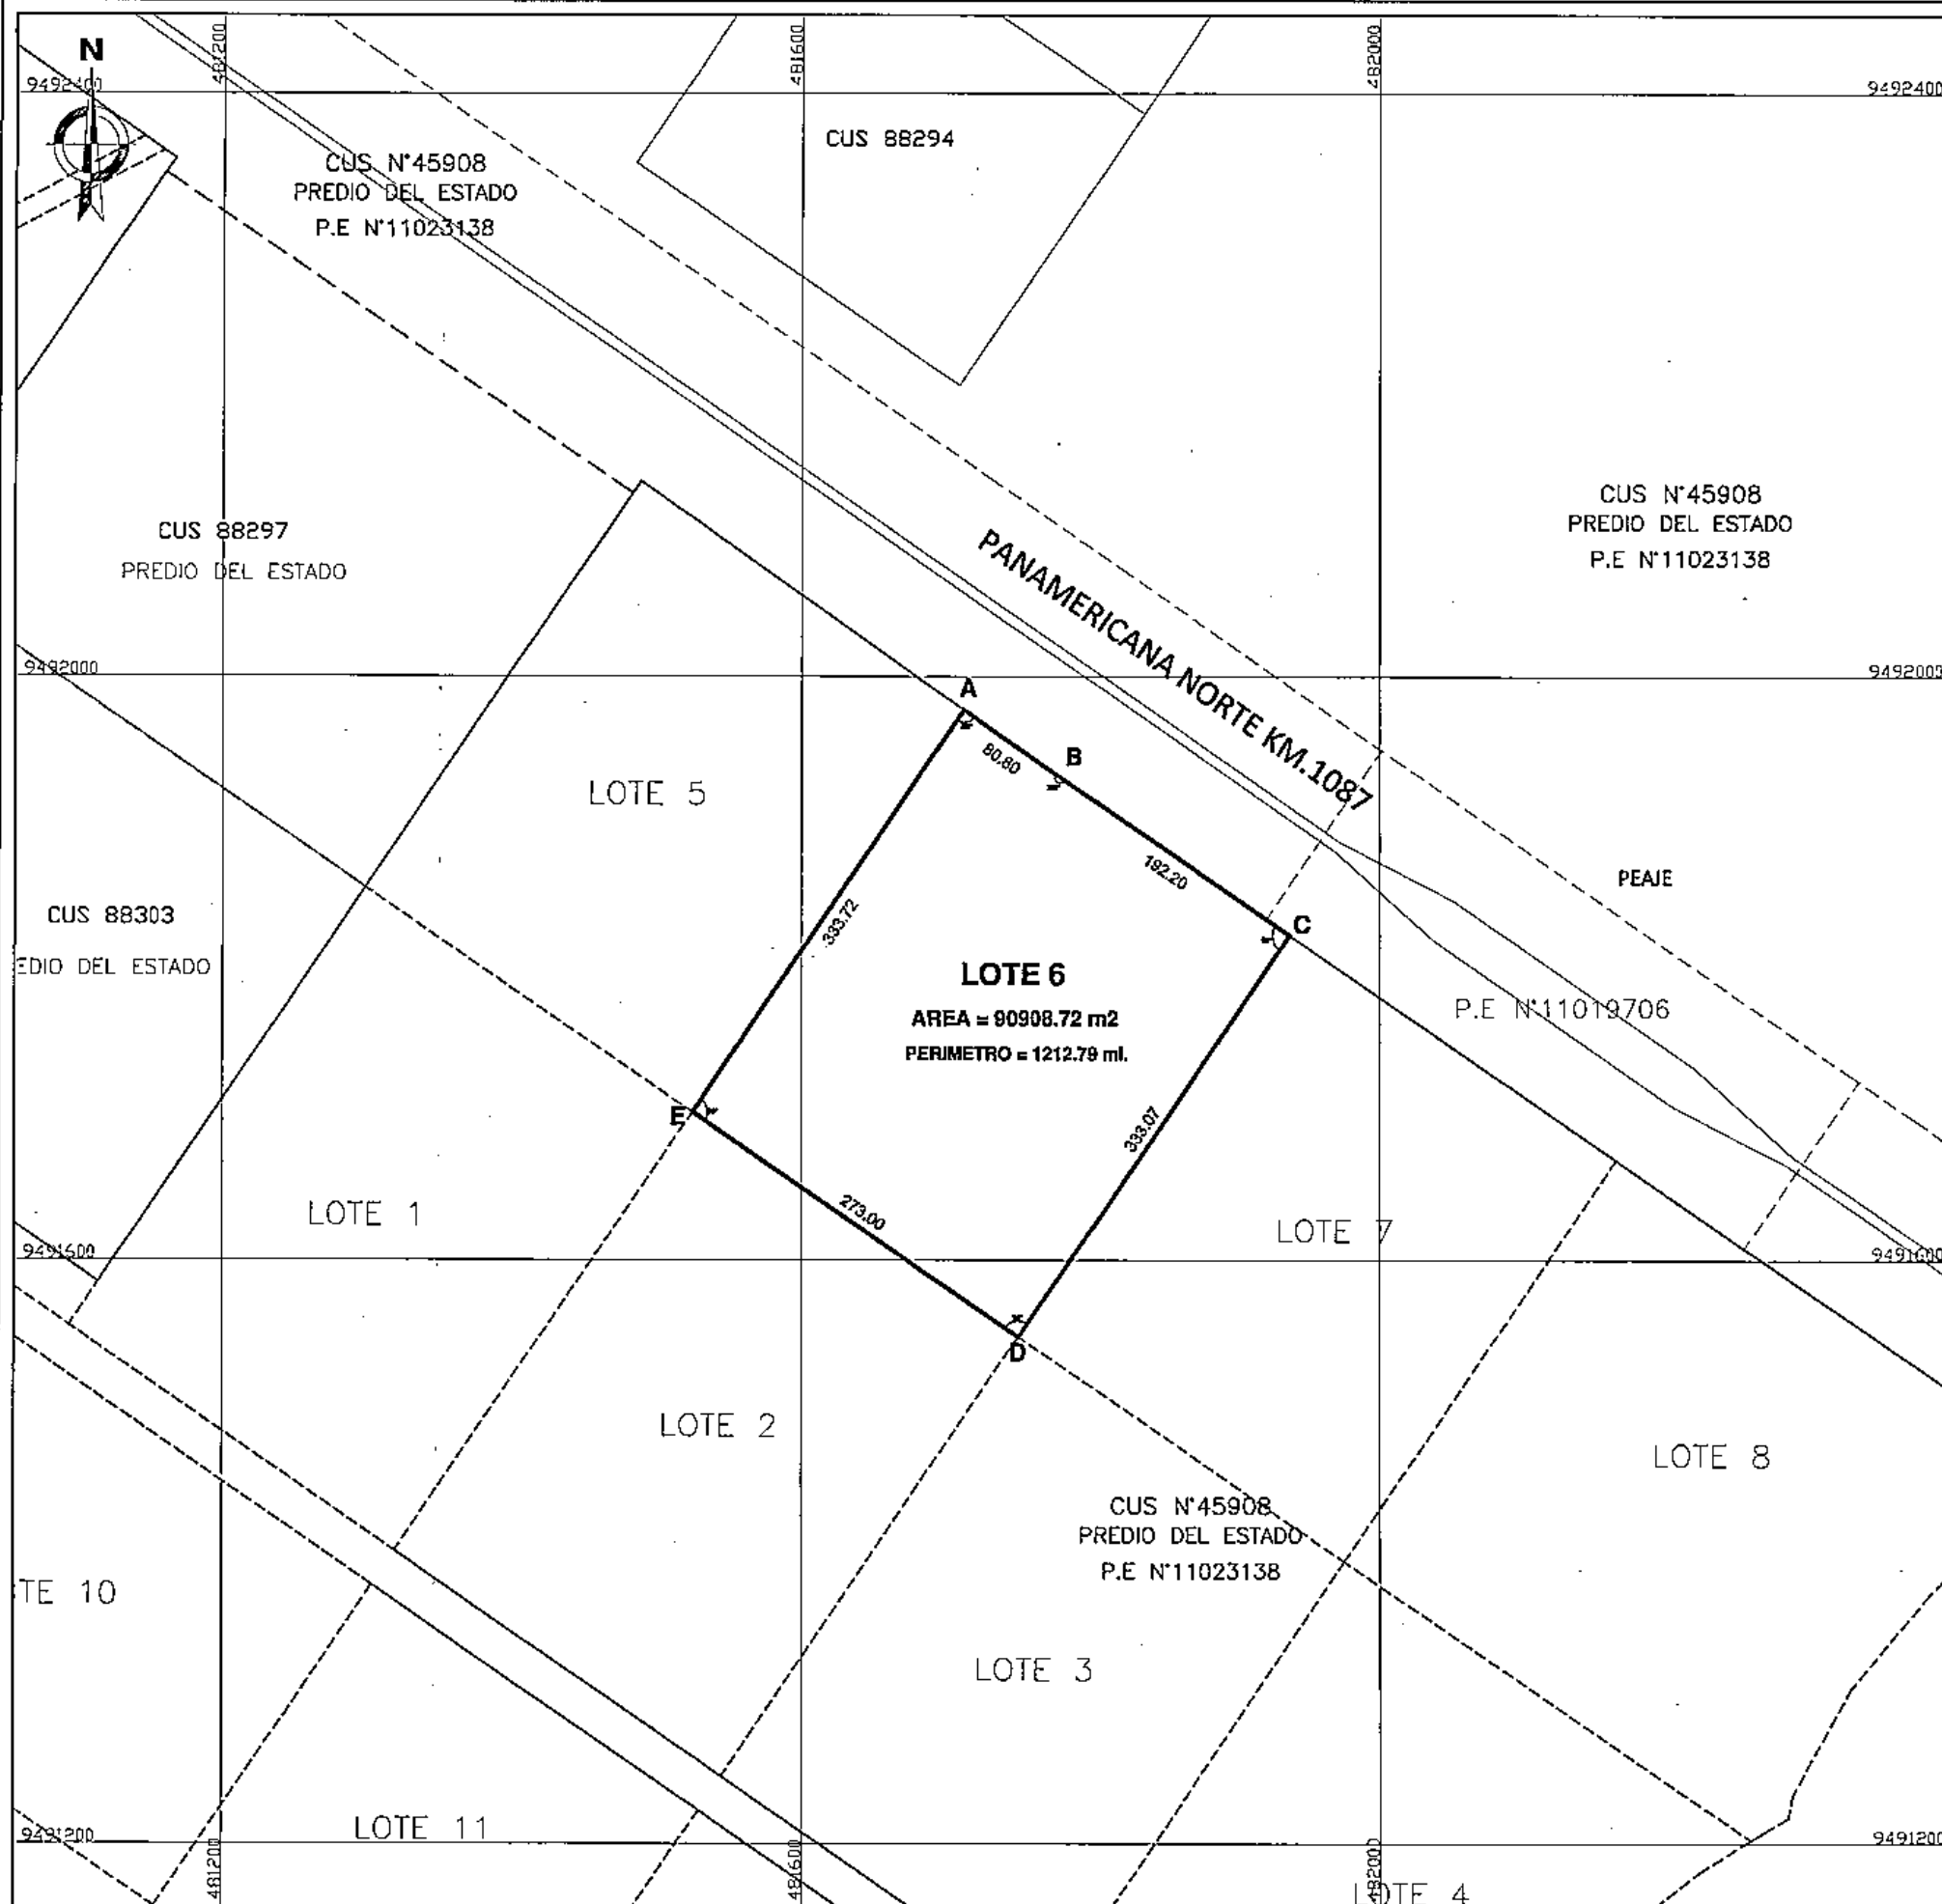

PLANO PERIMÉTRICO
ESCALA 1/ 50

FUENTE : BASE GRÁFICA DE LA SBN

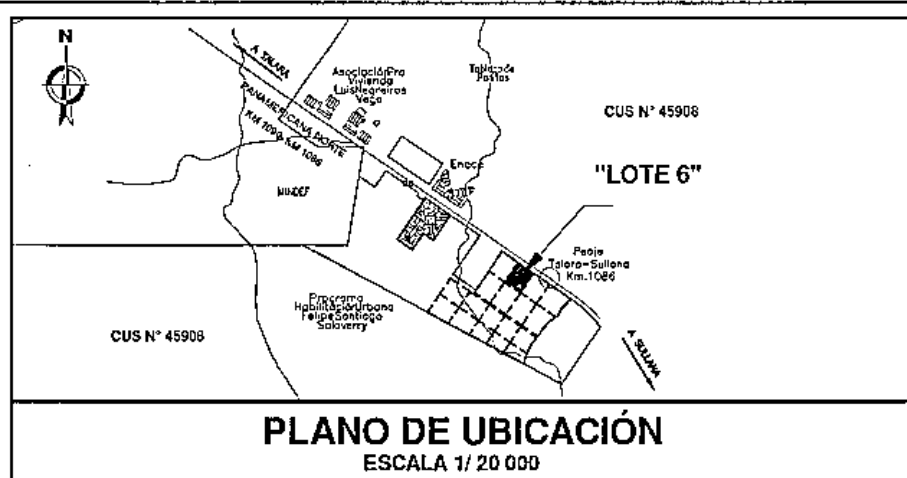

CUADRO DE DATOS TÉCNICOS				PSAD 56- ZONA 17S		WGS 84- ZONA 17S	
VERTICE	LADO	DISTANCIA	ANG. INT.	ESTE (X)	NORTE (Y)	ESTE (X)	NORTE (Y)
A	A-B	80.80	89°18'5"	481712.4790	9491977.0932	481689.8022	9491447.8528
B	B-C	192.20	180°47'52"	481778.6736	9491930.7595	481502.1275	9491172.6899
C	C-D	333.07	89°53'59"	481937.6500	9491822.7368	481276.5916	9491326.5164
D	D-E	273.00	90°0'0"	481749.9752	9491547.5738	481464.6312	9491602.2142
E	E-A	333.72	90°0'0"	481524.4394	9491701.4003	481530.8259	9491555.8756
TOTAL		1212.79	540°0'0"				

Suma de ángulos (real) = 540°0'0"

Error acumulado = 00°0'0"



PREDIO DE PROPIEDAD DEL ESTADO - SBN INSCRITO EN LA PARTIDA N° 11023138 DE LA ZONA REGISTRAL I SEDE PIURA, O.R. SULLANA, INSCRITO EN EL REGISTRO SINABIP N°1305 DEL LIBRO DE PIURA-CUS N°45908.

SBN SUPERINTENDENCIA NACIONAL DE BIENES ESTATALES.
SUBDIRECCIÓN DE DESARROLLO INMOBILIARIO

PLANO: PERIMÉTRICO - UBICACIÓN		CUS N° 45908	
DENOMINACIÓN: "LOTE 6" AREA A INDEPENDIZAR	DISTRITO: LA BREA	ÁREA: 90 908,72 m² 9.09 Has	
	PROVINCIA: TALARA		
DIRECCIÓN: Ubicada frente a la Panamericana Norte km. 1087 a 150.00 metros del peaje de ingreso a la ciudad de Talara.	DEPARTAMENTO: PIURA	ZONA: 17 SUR	HOJA: 9 - A
	PLANO N°: 3212-2019/SBN-DGPE-SDDI	ESCALA: 1/1000	VERSIÓN: 01
	NEMORIA N°: 1538-2019/SBN-DGPE-SDDI		
SUBDIRECTOR: ABG. MARIA DEL PILAR PINEDA FLORES	ELABORADO POR: ARQ. MILAGROS SUÁREZ QUINTANA	FECHA: 02/12/2019	LÁMINA: L - 01