
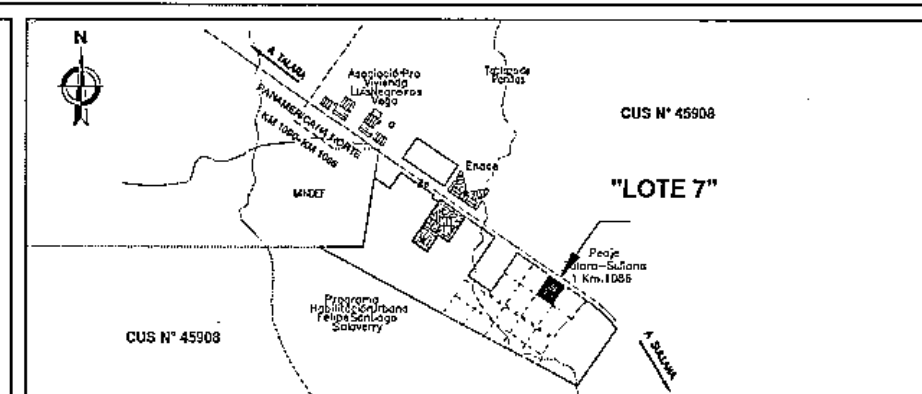


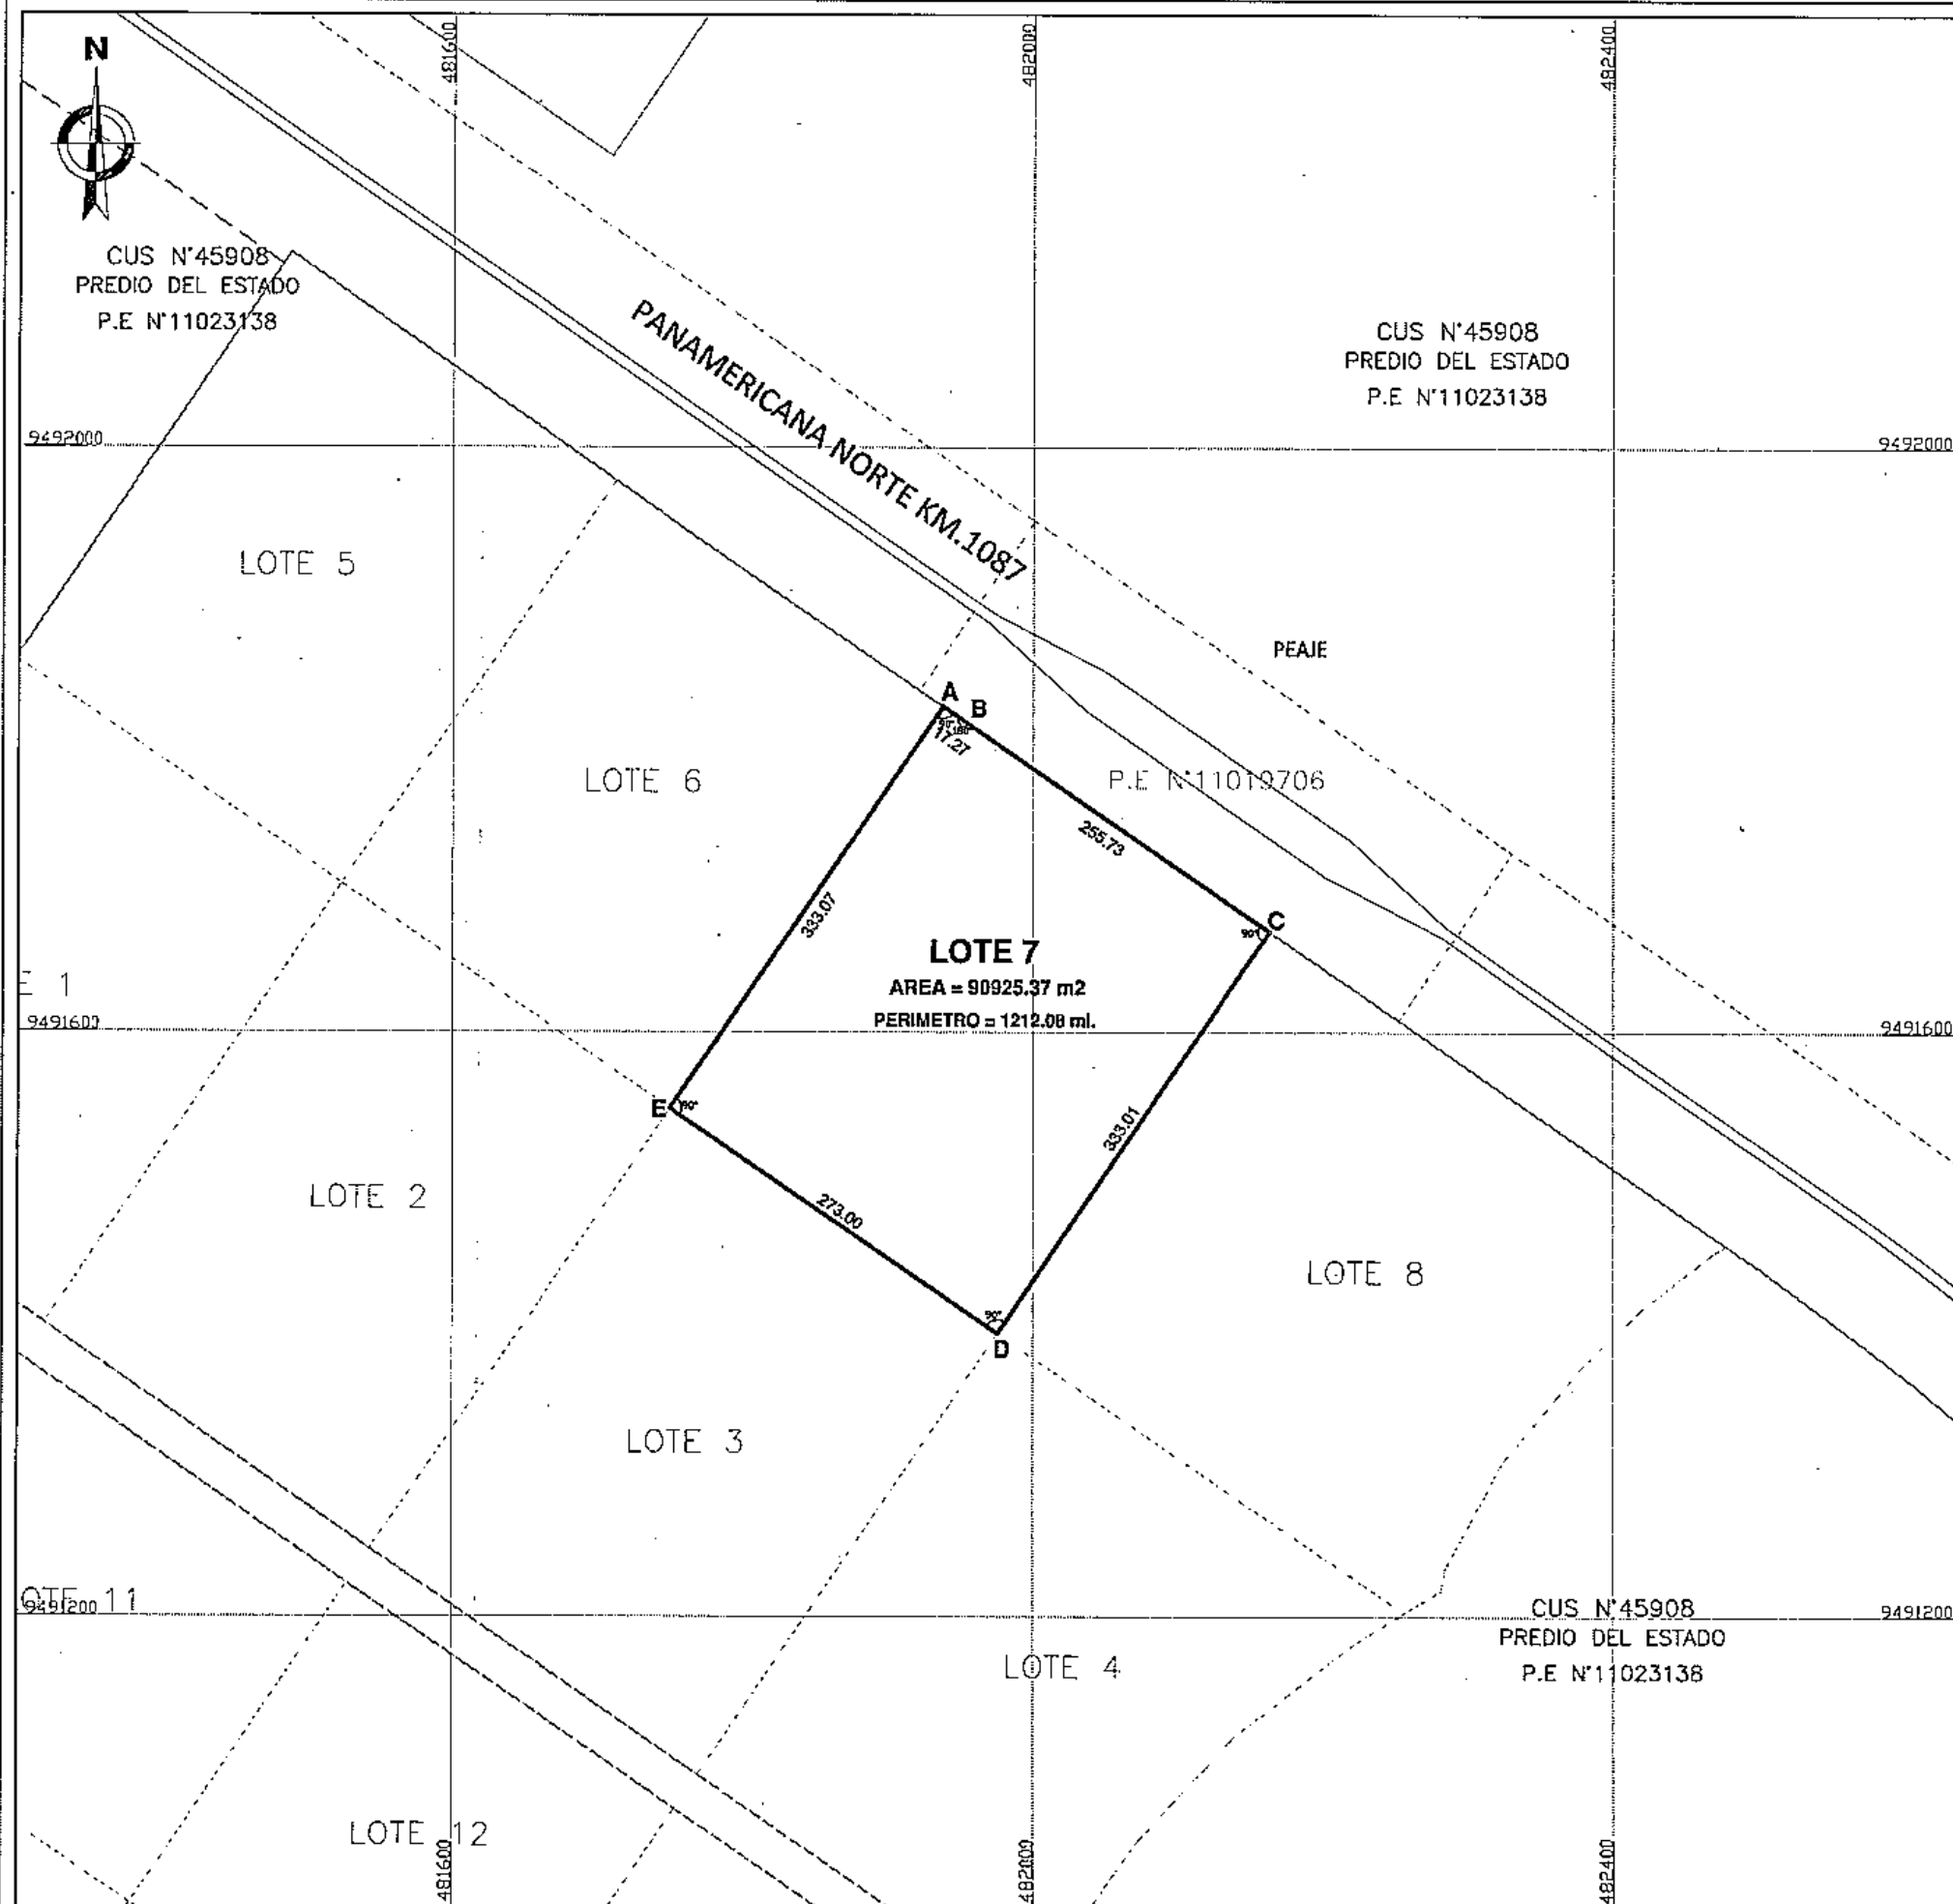

PLANO DE UBICACIÓN

ESCALA 1/ 20 000

CUADRO DE DATOS TÉCNICOS				PSAD 56- ZONA 178		WGS 84- ZONA 175	
VERTICE	LADO	DISTANCIA	ANG. INT.	ESTE (X)	NORTE (Y)	ESTE (X)	NORTE (Y)
A	A-B	17.27	90°0'1"	481937.6500	9491822.7368	481915.3063	9491203.9797
B	B-C	255.73	175°52'49"	481951.9325	9491813.0319	481727.6633	9491019.8634
C	C-D	333.01	90°1'10"	482163.1540	9491668.8637	481502.1275	9491172.6869
D	D-E	273.00	90°0'0"	481975.5111	9491393.7473	481689.6022	9491447.8528
E	E-A	333.07	90°0'0"	481749.9752	9491547.6738	481704.0847	9491433.1460
TOTAL		1212.08	540°0'0"				

Suma de ángulos (real) =	540°00'00"
Error acumulado =	00°00'00"



PREDIO DE PROPIEDAD DEL ESTADO - SIN INSCRITO EN LA PARTIDA N° 11023136 DE LA ZONA REGISTRAL I SEDE PIURA, O.R SULLANA, INSCRITO EN EL REGISTRO SINABIP N°1305 DEL LIBRO DE PIURA-CUS N°45908.

SBN SUPERINTENDENCIA NACIONAL DE BIENES ESTATALES
SUBDIRECCIÓN DE DESARROLLO INMOBILIARIO

PLANO:	PERIMÉTRICO - UBICACIÓN	CUS N°	45908
--------	-------------------------	--------	-------

DENOMINACIÓN: "LOTE 7" ÁREA A INDEPENDIZAR	DISTRITO: LA BREA	ÁREA: 90 925,37 m ² 9.09 Has
	PROVINCIA: TALARA	
	DEPARTAMENTO: PIURA	

DIRECCIÓN: Ubicación frente a la Panamericana Norte Km. 1,687+484 altura del peaje de ingreso a la ciudad de Tarma toda oeste.		ZONA: 17 SUR	HOJA: 9 - A
	PLANO N°: 3218-2019/SBN-DGPE-SDDI	ESCALA: 1/1000	VERSIÓN: 01
	MEMORIA N°: 1542-2019/SBN-DGPE-SDDI		

SUBDIRECTOR:	ELABORADO POR:	FECHA:	LÁMINA
ABG. MARIA DEL PILAR PINEDA FLORES	ARQ. MILAGROS SUÁREZ QUINTANA	02/12/2019	L - 01