



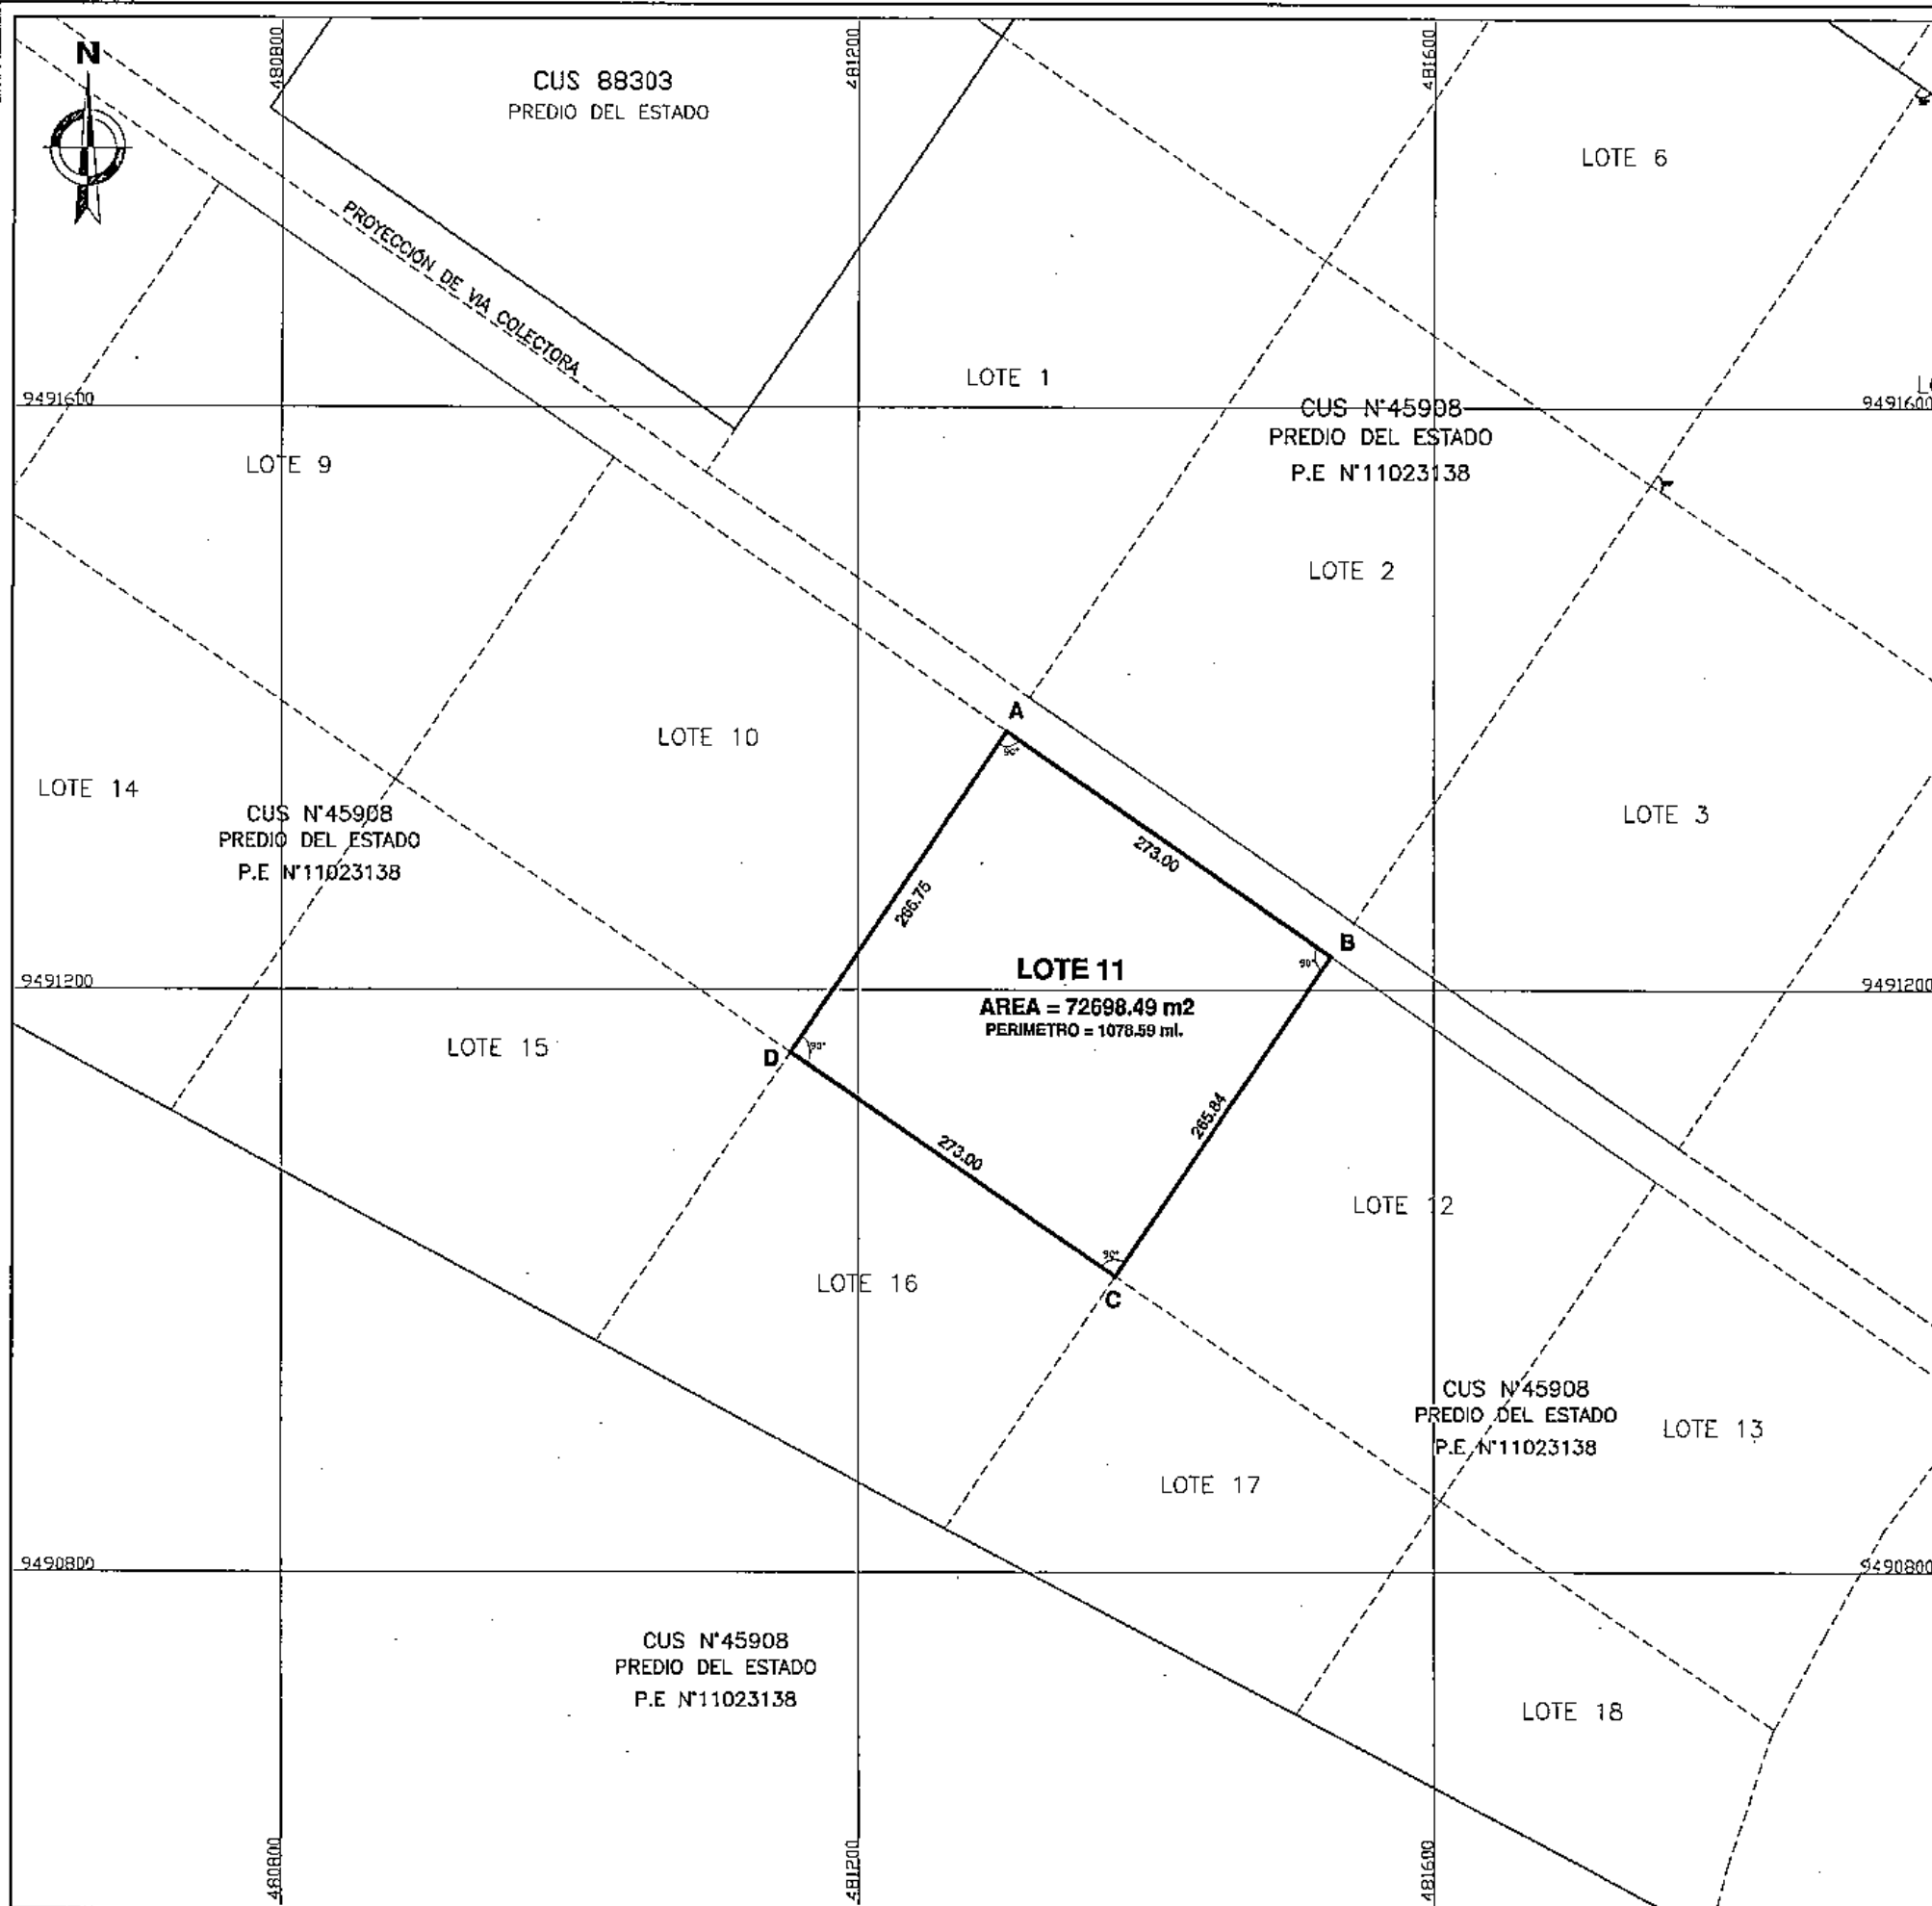

PLANO PERIMÉTRICO

ESCALA 1/50

FUENTE : BASE GRÁFICA DE LA SBN

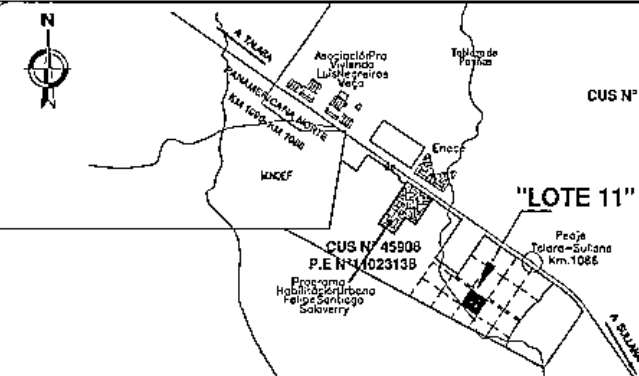


PLANO DE UBICACIÓN

ESCALA 1/20 000

CUADRO DE DATOS TÉCNICOS				PSAD 56- ZONA 17S		WGS 84- ZONA 17S	
VERTICE	LADO	DISTANCIA	ANG. INT.	ESTE (X)	NORTE (Y)	ESTE (X)	NORTE (Y)
A	A-B	273.00	89°49'36"	481303.5489	9491377.5374	481055.7012	9491002.6535
B	B-C	265.84	90°11'24"	481528.5744	9491222.9627	481280.7267	9490848.0788
C	C-D	273.00	90°0'0"	481378.7812	9491003.3404	481130.9334	9490628.4565
D	D-A	266.75	90°0'0"	481153.2453	9491157.1689	480905.3976	9490782.2830
TOTAL		1078.59	360°0'0"				

Suma de ángulos (real) = 360°0'0"

Error acumulado = 00°0'0"

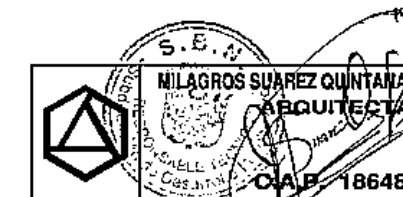

PREDIO DE PROPIEDAD DEL ESTADO - SBN INSCRITO EN LA PARTIDA N° 11023138 DE LA ZONA REGISTRAL I SEDE PIURA, O.R. SULLANA, INSCRITO EN EL REGISTRO SINABP N°1305 DEL LIBRO DE PIURA-CUS N°45908.

SBN SUPERINTENDENCIA NACIONAL DE BIENES ESTATALES
SUBDIRECCIÓN DE DESARROLLO INMOBILIARIO

PLANO: PERIMÉTRICO - UBICACIÓN		CUS N° 45908		
DENOMINACIÓN: "LOTE 11" ÁREA A INDEPENDIZAR	DISTRITO: LA BREA		ÁREA: 72 698,49 m² 7.27 Has	
	PROVINCIA: TALARA			
DIRECCIÓN: Ubicada a 730 m. de la Panamericana Norte Km. 1,087+209, altura del pozo de Ingreso a la ciudad de Talara.	DEPARTAMENTO: PIURA		ZONA: 17 SUR	
	PLANO N°: 3223-2019/SBN-DGPE-SDDI			HOJA: 9 - A
	MEMORIA N°: 1546-2019/SBN-DGPE-SDDI			
SUBDIRECTOR: ABG. MARIA DEL PILAR PINEDA FLORES	ELABORADO POR: ARQ. MILAGROS SUÁREZ QUINTANA		FECHA: 02/12/2019	
			LÁMINA: L - 01	