
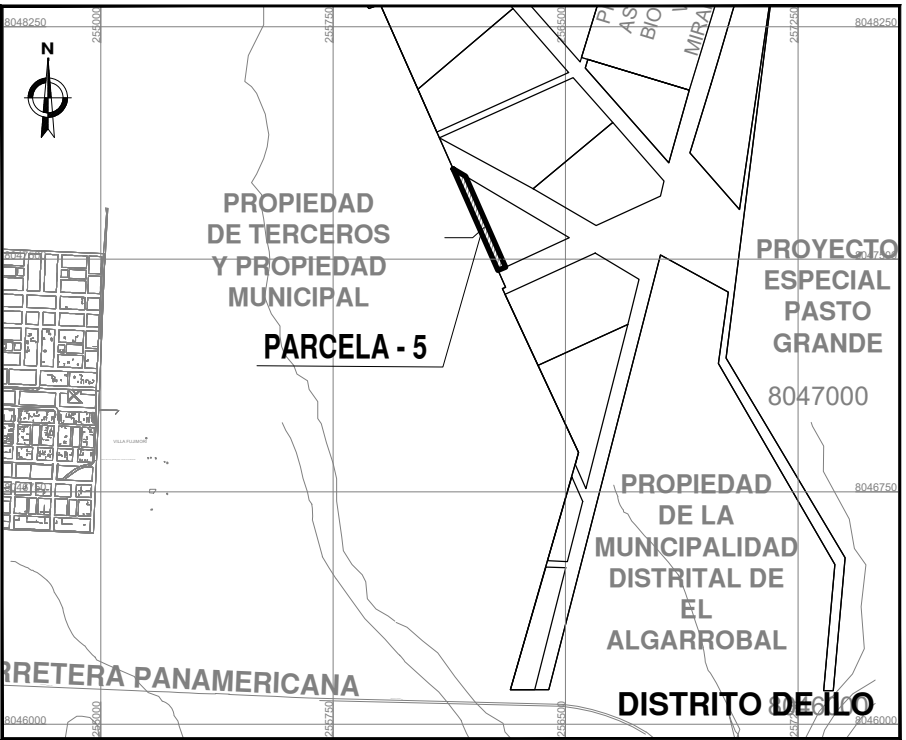


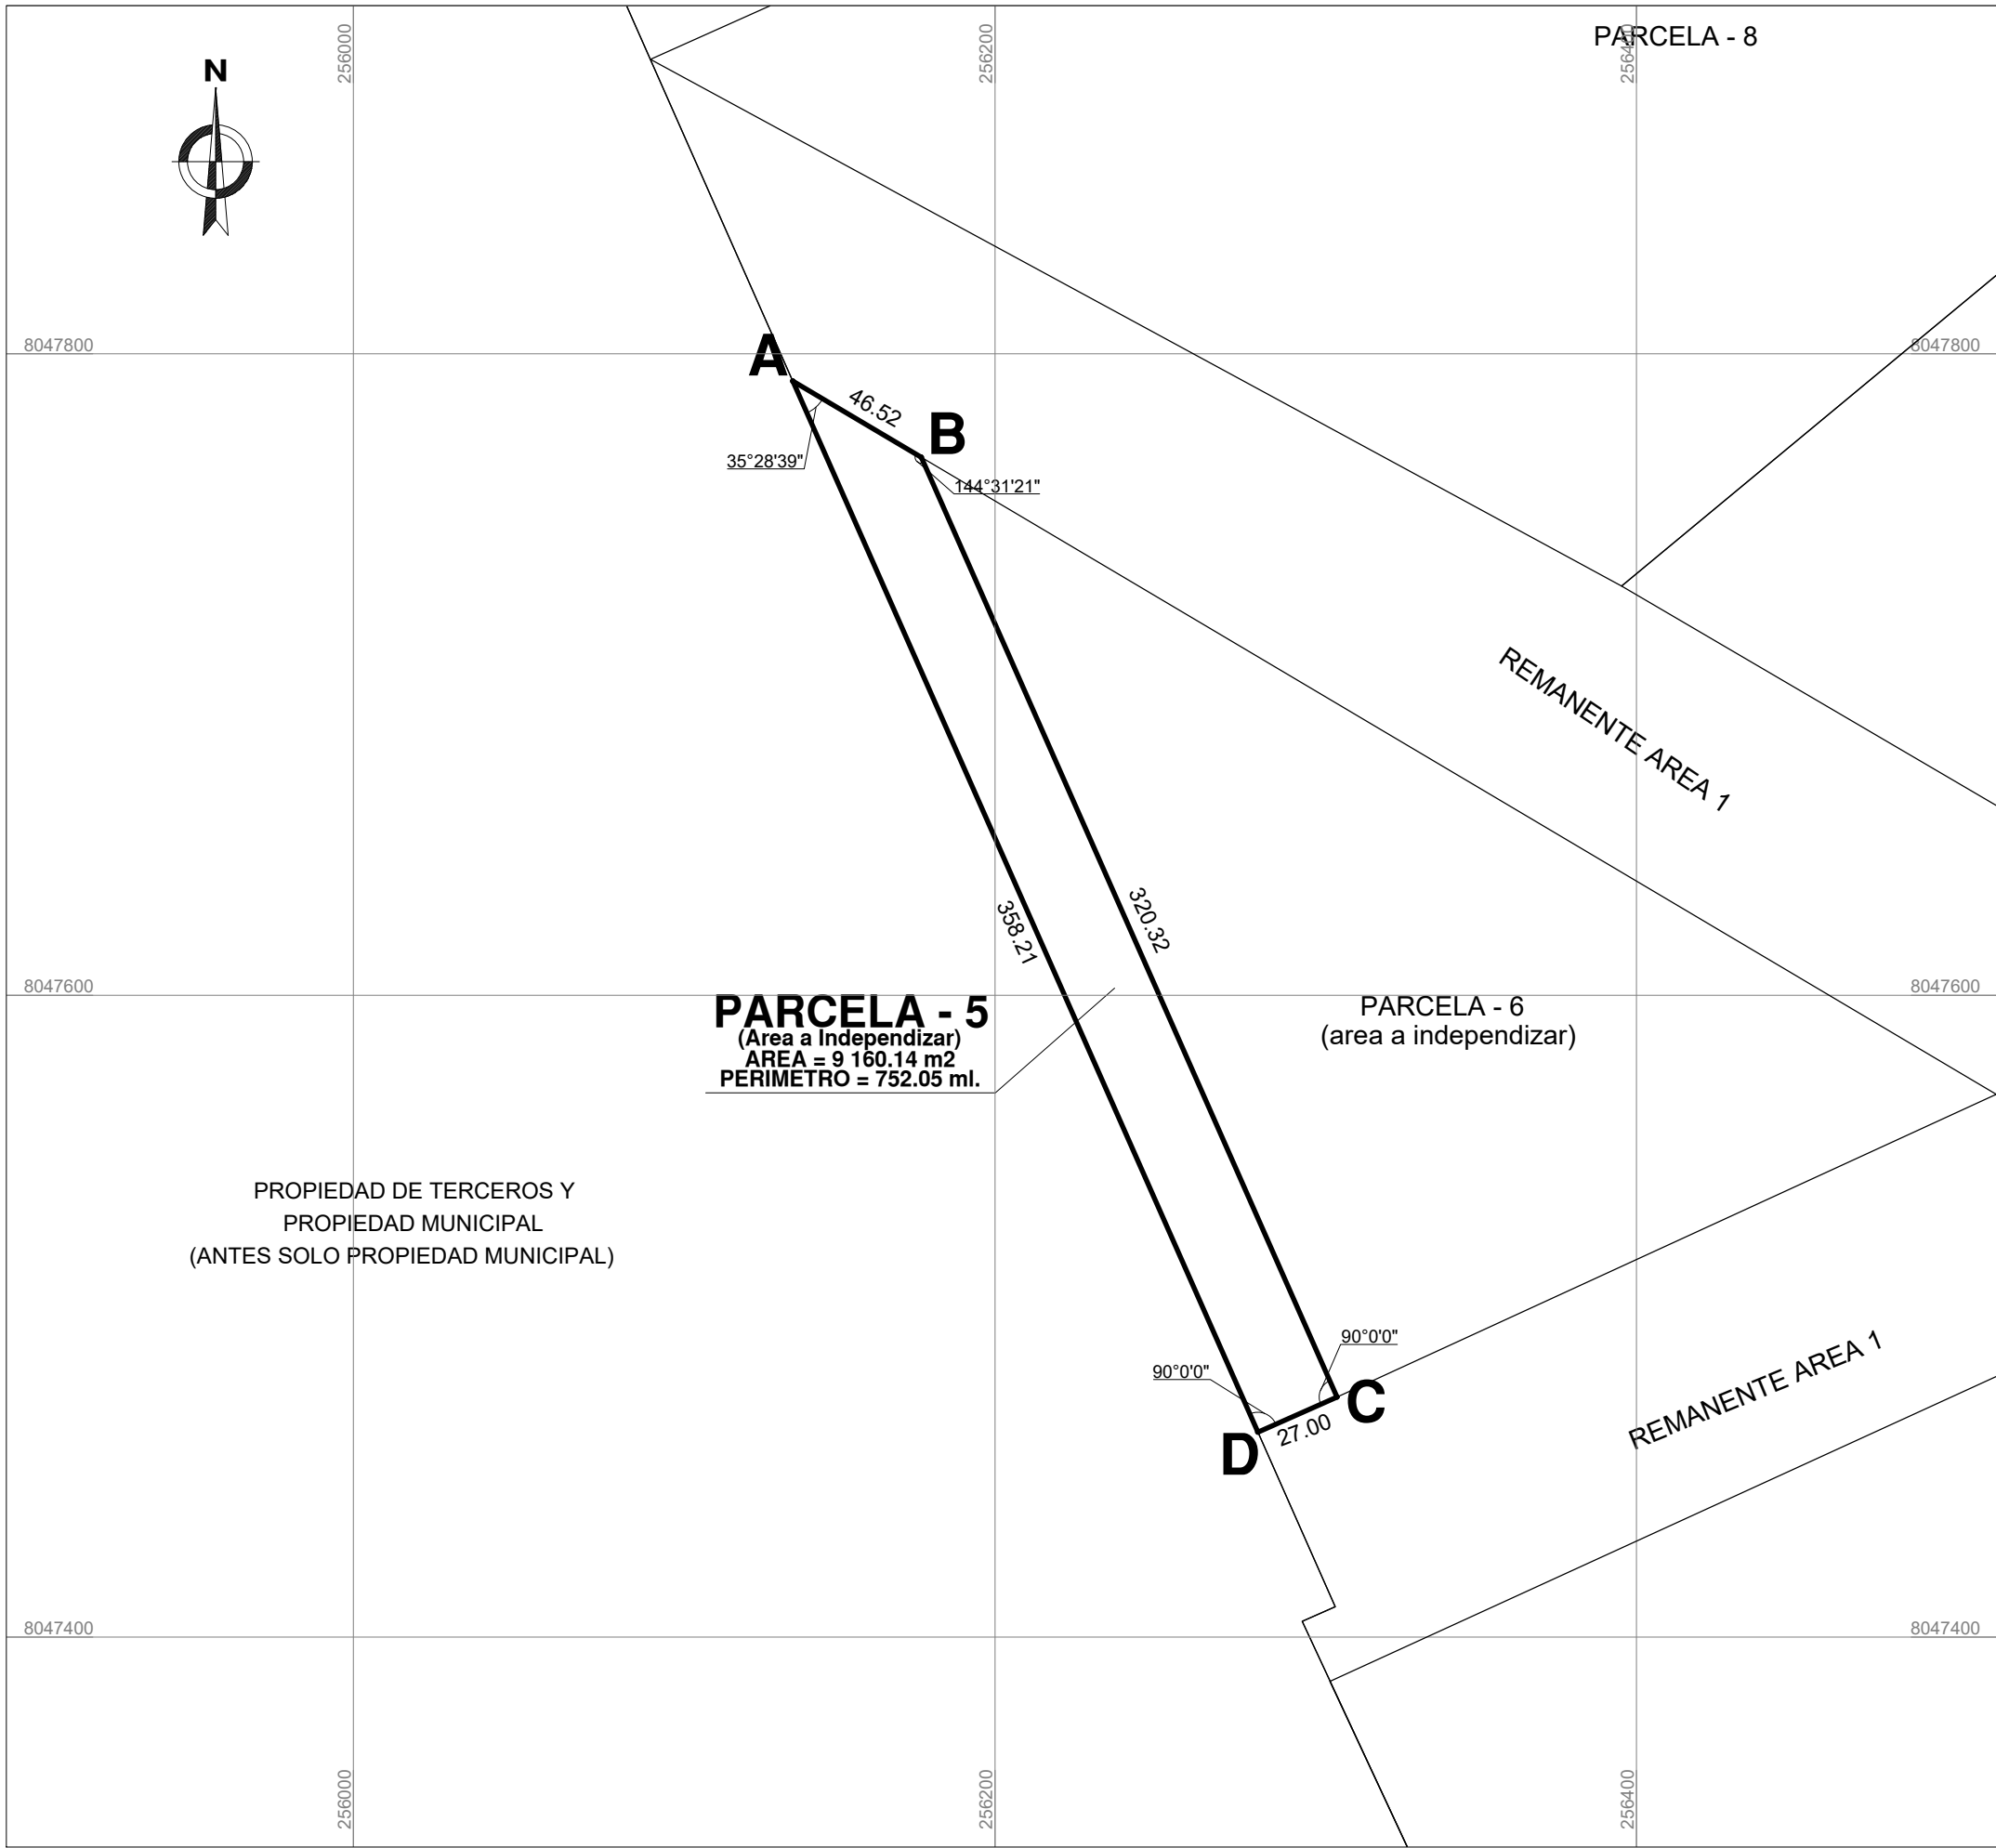

PLANO DE UBICACIÓN ESCALA 1/ 25 000

CUADRO DE DATOS TÉCNICOS				DATUM: PSAD 56, ZONA: 19S, PROYECCIÓN: UTM	
VERTICE	LADO	DISTANCIA	ANG. INTERNO	ESTE (X)	NORTE (Y)
A	A-B	46.52	35°28'39"	256137.0339	8047791.4461
B	B-C	320.32	144°31'21"	256177.0546	8047767.7278
C	C-D	27.00	90°0'0"	256306.6748	8047474.8029
D	D-A	358.21	90°0'0"	256281.9841	8047463.8772
TOTAL		752.05	360°0'0"		

CUADRO DE DATOS TÉCNICOS				DATUM: WGS 84, ZONA: 19S, PROYECCIÓN: UTM	
VERTICE	LADO	DISTANCIA	ANG. INTERNO	ESTE (X)	NORTE (Y)
A	A-B	46.52	35°28'39"	255955.1816	8047415.4008
B	B-C	320.32	144°31'21"	255995.2023	8047391.6825
C	C-D	27.00	90°0'0"	256124.8225	8047098.7577
D	D-A	358.21	90°0'0"	256100.1318	8047087.8320
TOTAL		752.05	360°0'0"		

Firmado digitalmente por:
MENDOZA YAULI Aldo FAU 20131057823
soft
Fecha: 20/07/2020 10:02:39-0500

ALDO MENDOZA YAULI
ARQUITECTO
C.A.P. N° 18199

 SUPERINTENDENCIA NACIONAL DE BIENES ESTATALES
SUBDIRECCIÓN DE DESARROLLO INMOBILIARIO

PLANO: PERIMÉTRICO - UBICACIÓN		CUS MATRIZ N°: 103388		
DENOMINACIÓN: PARCELA - 5 (AREA A INDEPENDIZAR)	DISTRITO: ILO	ÁREA: 9,160.14 m²		
	PROVINCIA: ILO	ZONA: 19 SUR		
DIRECCIÓN: EN LA ZONA ESTE DE LA DENOMINADA PAMPA INALAMBRICA A 1.8 KM DEL CRUCE DE LA CARRETERA PANAMERICANA SUR CON LA VIA QUE VA AL ALGARROBAL, DIRECCION NORTE.	DEPARTAMENTO: MOQUEGUA	DATUM: PSAD 56	ESCALA: INDICADA	
	PLANO N°: 1224-2020/SBN-DGPE-SDDI			
M.D N°: 0678-2020/SBN-DGPE-SDDI				
SUBDIRECTORA : ABOG. MARIA DEL PILAR PINEDA FLORES	ELABORADO POR: ARQ. ALDO MENDOZA YAULI	FECHA: 17/07/2020	LÁMINA: L - 01	

PLANO PERIMÉTRICO
ESCALA 1/ 2 250
FUENTE : BASE GRÁFICA DE LA SBN