
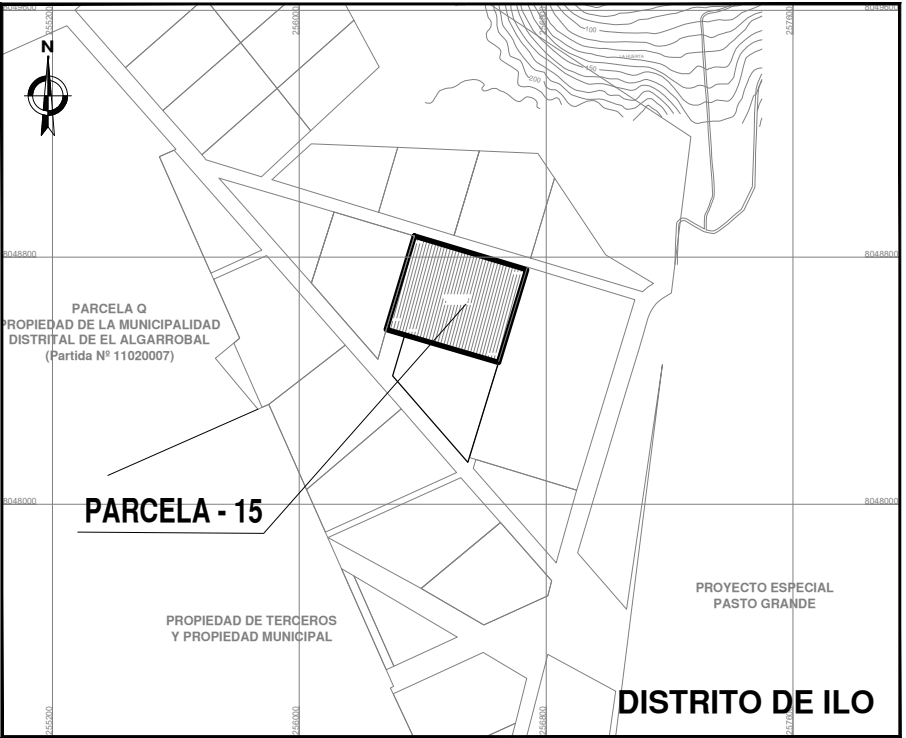


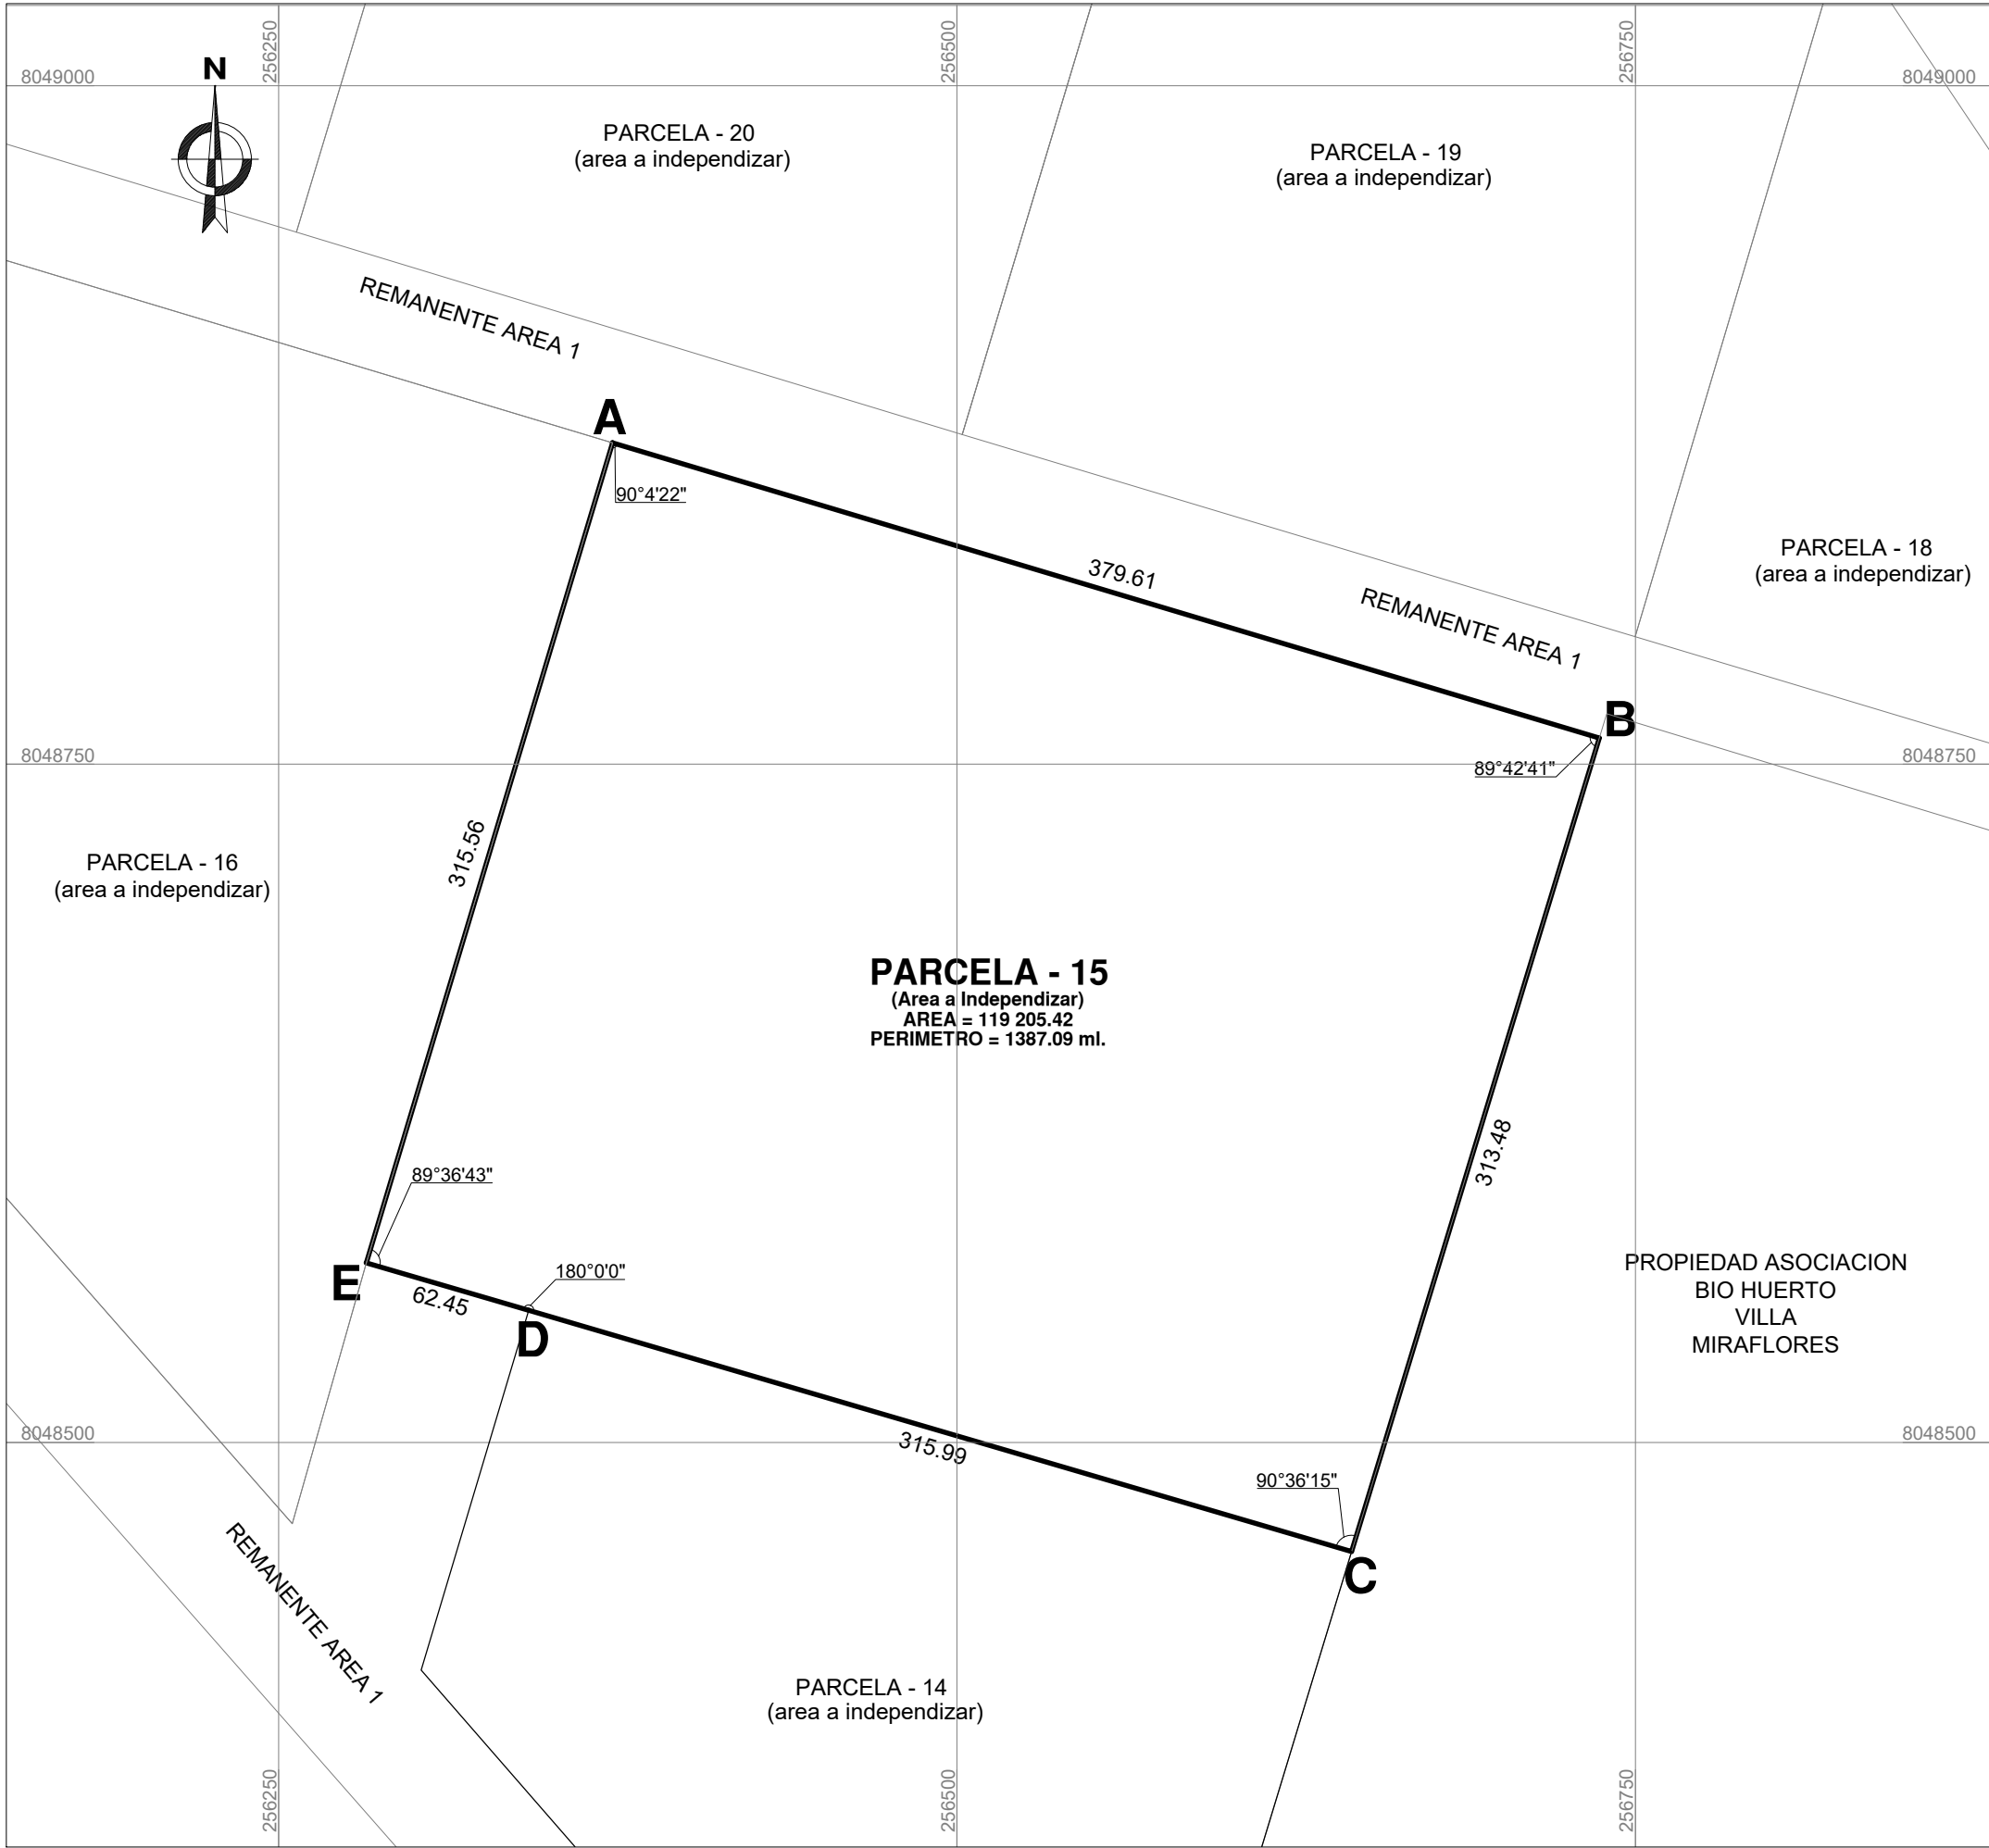

PLANO DE UBICACIÓN ESCALA 1/ 25 000

CUADRO DE DATOS TÉCNICOS					DATUM: PSAD 56, ZONA: 19S, PROYECCIÓN: UTM
VERTICE	LADO	DISTANCIA	ANG. INTERNO	ESTE (X)	NORTE (Y)
A	A-B	379.61	90°4'22"	256373.0867	8048868.4185
B	B-C	313.48	89°42'41"	256736.7766	8048759.6460
C	C-D	315.99	90°36'15"	256645.4412	8048459.7708
D	D-E	62.45	180°0'0"	256342.2085	8048548.6462
E	E-A	315.56	89°36'43"	256282.2834	8048566.2099
TOTAL		1387.09	540°0'1"		

CUADRO DE DATOS TÉCNICOS					DATUM: WGS 84, ZONA: 19S, PROYECCIÓN: UTM
VERTICE	LADO	DISTANCIA	ANG. INTERNO	ESTE (X)	NORTE (Y)
A	A-B	379.61	90°4'22"	256191.2344	8048492.3732
B	B-C	313.48	89°42'41"	256554.9243	8048383.6007
C	C-D	315.99	90°36'15"	256463.5889	8048083.7255
D	D-E	62.45	180°0'0"	256160.3562	8048172.6010
E	E-A	315.56	89°36'43"	256100.4311	8048190.1646
TOTAL		1387.09	540°0'1"		

 Firmado digitalmente por:
MENDOZA YAULI Aldo FAU 20131057823
soft
Fecha: 20/07/2020 10:48:45-0500

ALDO MENDOZA YAULI
ARQUITECTO
C.A.P. N° 18199

 SUPERINTENDENCIA NACIONAL DE BIENES ESTATALES
SUBDIRECCIÓN DE DESARROLLO INMOBILIARIO

PLANO:		PERIMÉTRICO - UBICACIÓN		CUS MATRIZ N°:	
				103388	
DENOMINACIÓN:		DISTRITO:		ÁREA:	
PARCELA - 15 (AREA A INDEPENDIZAR)		ILO		119 205.42 m²	
		PROVINCIA:		ZONA:	
		ILO		19 SUR	
		DEPARTAMENTO:		DATUM:	
		MOQUEGUA		PSAD 56	
DIRECCIÓN:		PLANO N°:		ESCALA:	
EN LA ZONA ESTE DE LA DENOMINADA PAMPA INALAMBRICA A 3 KM DEL CRUCE DE LA CARRETERA PANAMERICANA SUR CON LA VIA QUE VA AL ALGARROBAL.		1237-2020/SBN-DGPE-SDDI		INDICADA	
M.D N°:		0691-2020/SBN-DGPE-SDDI			
SUBDIRECTORA :		ELABORADO POR:		FECHA:	
ABOG. MARIA DEL PILAR PINEDA FLORES		ARQ. ALDO MENDOZA YAULI		17/07/2020	
				LÁMINA:	
				L - 01	