



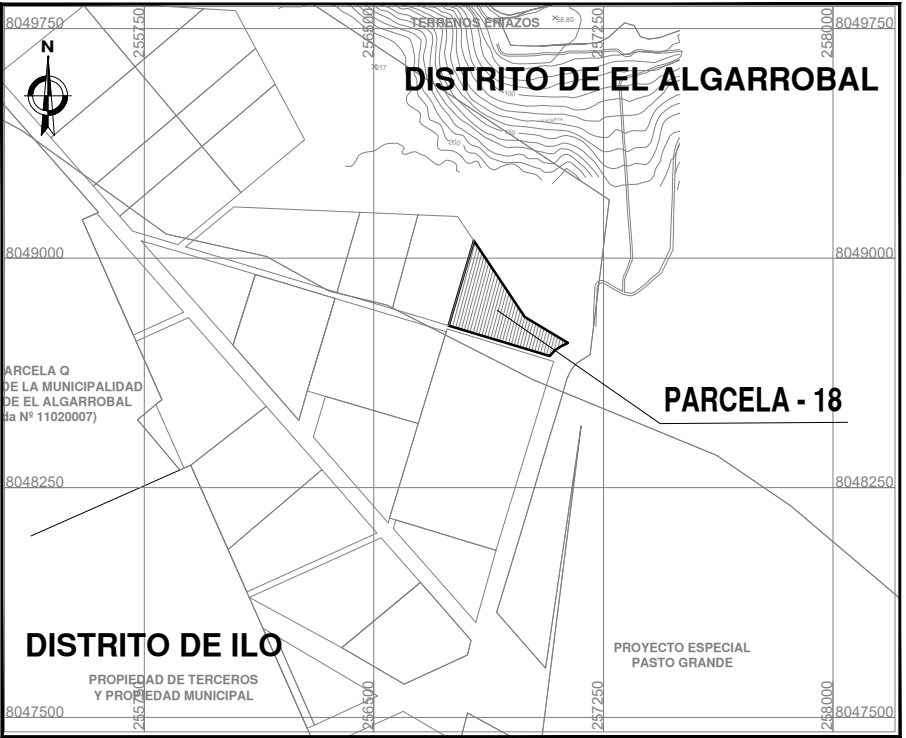

PLANO DE UBICACIÓN ESCALA 1/ 25 000

CUADRO DE DATOS TÉCNICOS				DATUM: PSAD 56, ZONA: 19S, PROYECCIÓN: UTM	
VERTICE	LADO	DISTANCIA	ANG. INTERNO	ESTE (X)	NORTE (Y)
A	A-B	299.30	50°27'22"	256826.9812	8049056.3261
B	B-C	164.80	205°16'52"	256993.5159	8048807.6362
C	C-D	24.83	56°13'14"	257134.9072	8048722.9798
D	D-E	24.53	187°45'56"	257112.4621	8048712.3652
E	E-F	25.06	194°23'4"	257091.9064	8048698.9777
F	F-G	345.26	115°53'31"	257074.9663	8048680.5166
G	G-A	289.01	90°0'0"	256744.1819	8048779.4299
TOTAL		1172.79	899°59'59"		

CUADRO DE DATOS TÉCNICOS				DATUM: WGS 84, ZONA: 19S, PROYECCIÓN: UTM	
VERTICE	LADO	DISTANCIA	ANG. INTERNO	ESTE (X)	NORTE (Y)
A	A-B	299.30	50°27'22"	256645.1289	8048680.2808
B	B-C	164.80	205°16'52"	256811.6636	8048431.5909
C	C-D	24.83	56°13'14"	256953.0549	8048346.9345
D	D-E	24.53	187°45'56"	256930.6098	8048336.3199
E	E-F	25.06	194°23'4"	256910.0541	8048322.9324
F	F-G	345.26	115°53'31"	256893.1140	8048304.4713
G	G-A	289.01	90°0'0"	256562.3297	8048403.3846
TOTAL		1172.79	899°59'59"		

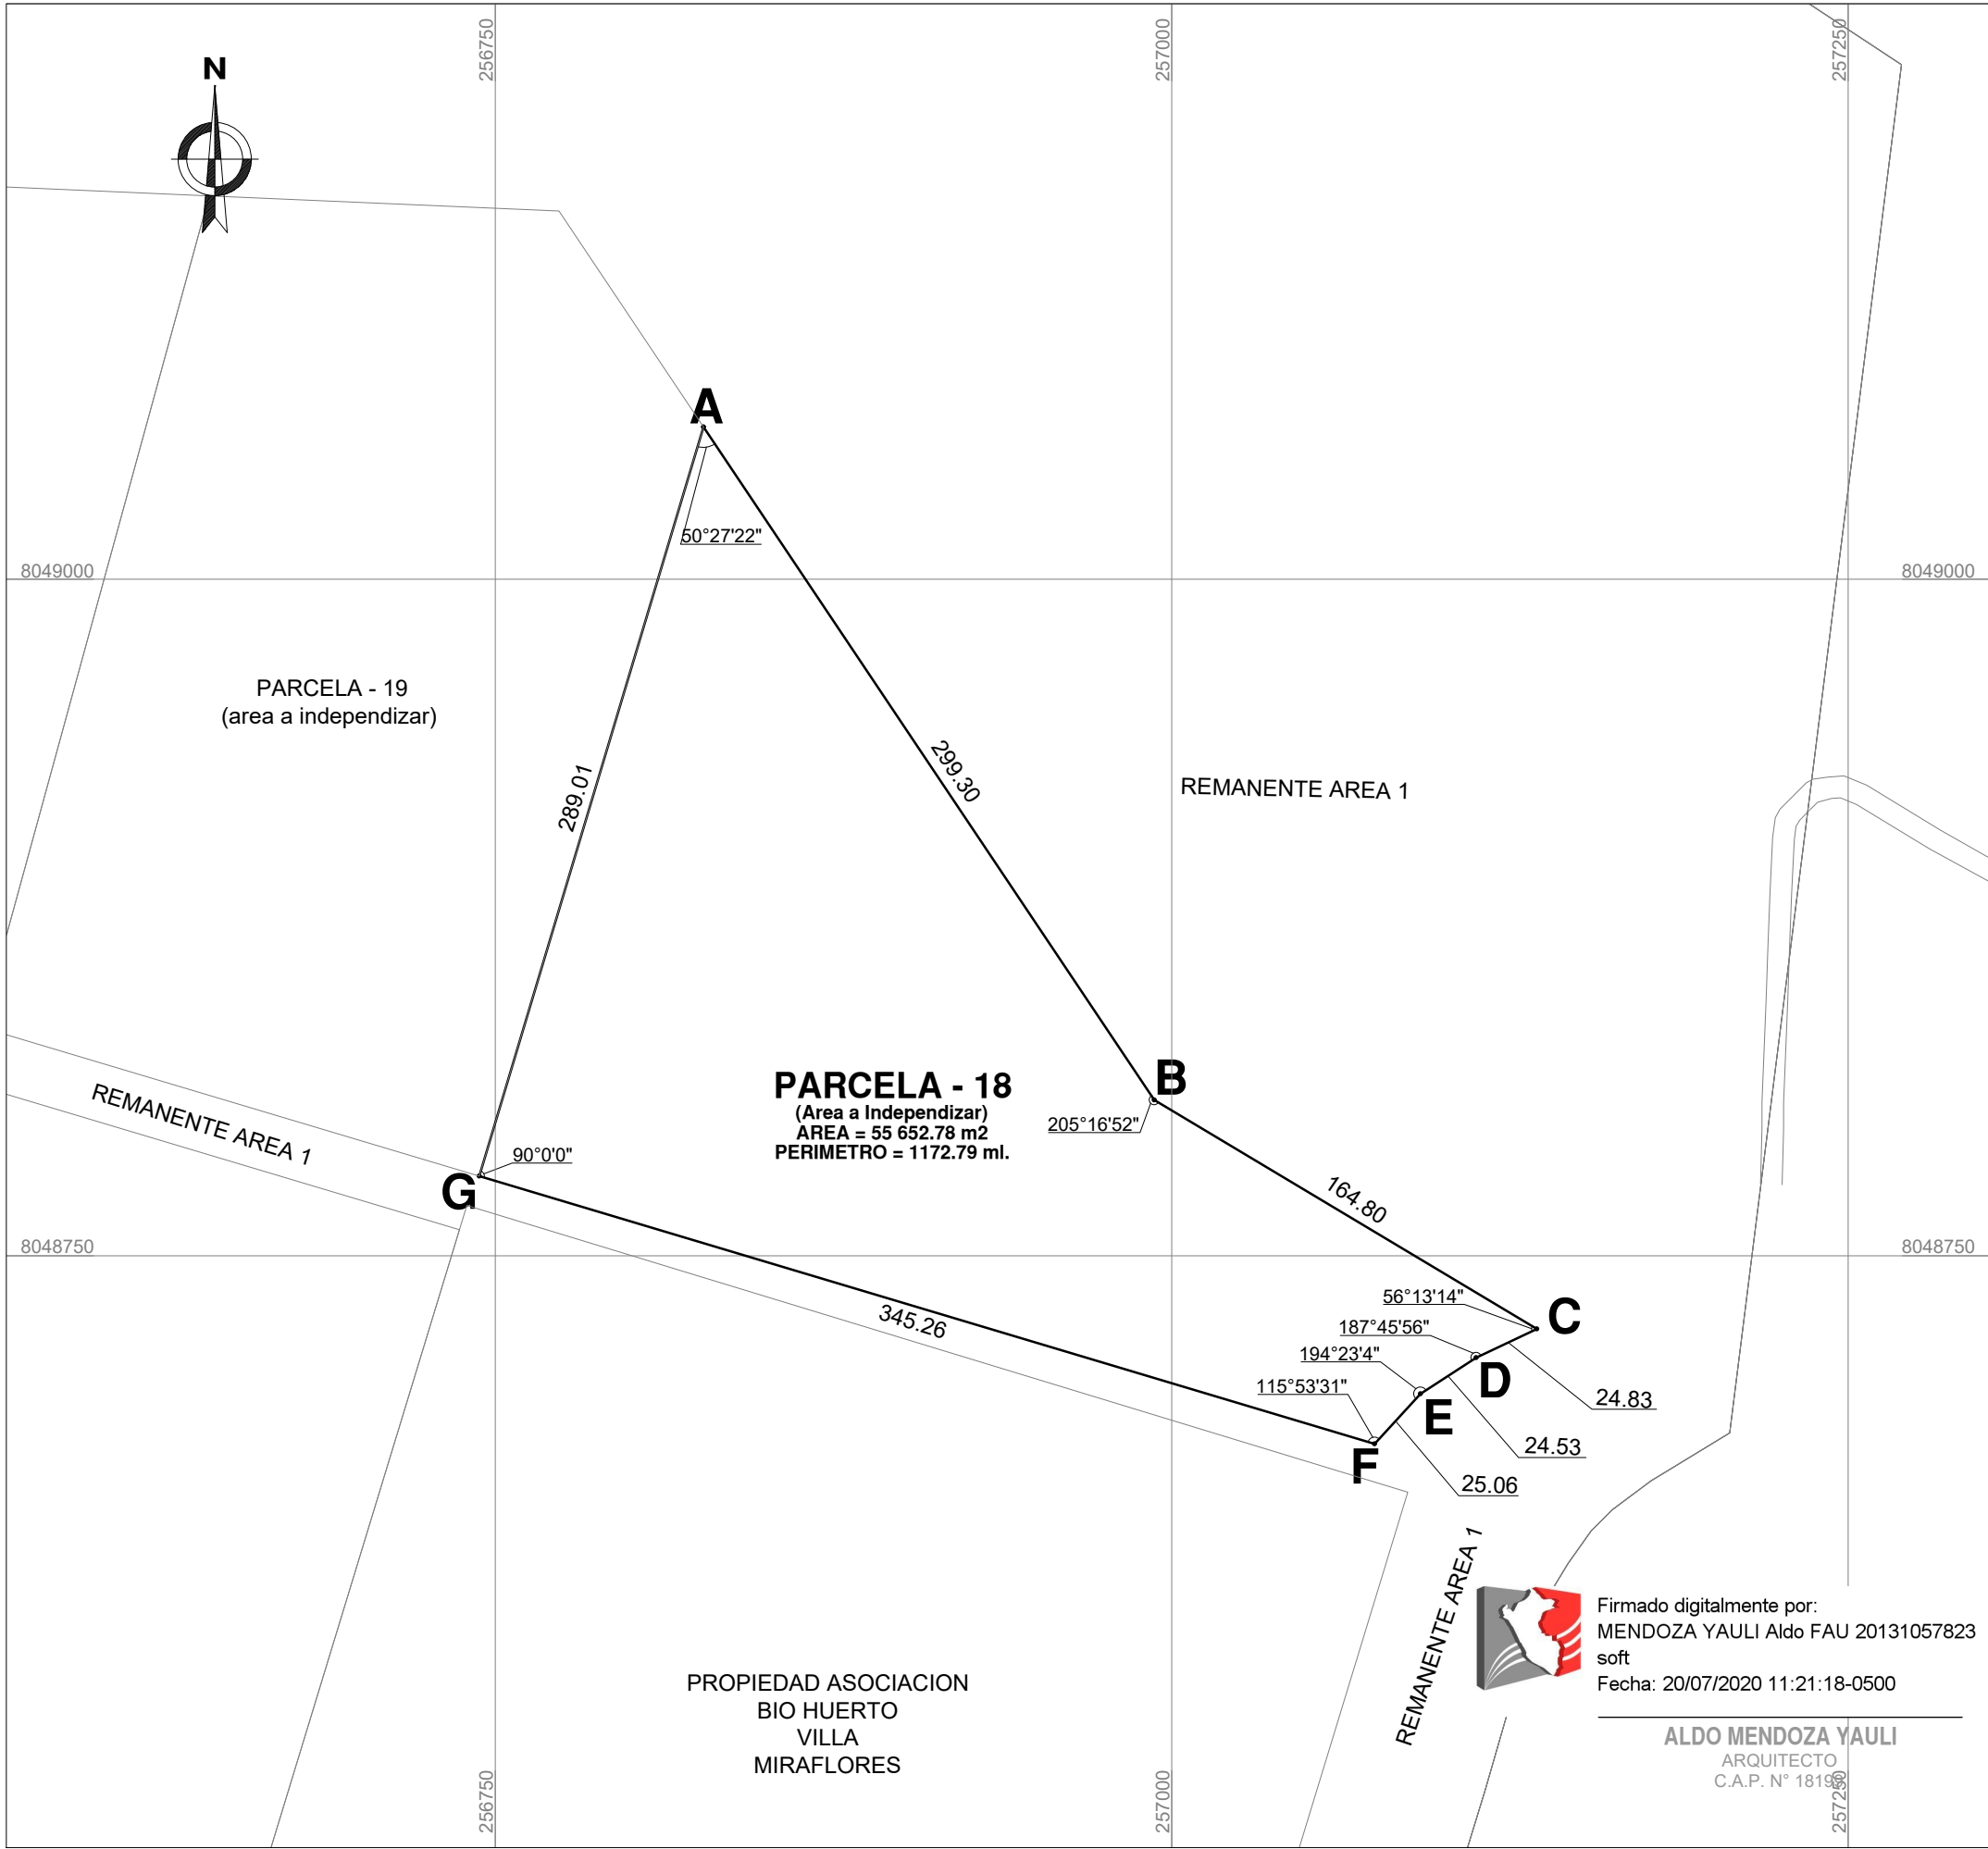

SUPERINTENDENCIA NACIONAL DE BIENES ESTATALES
SUBDIRECCIÓN DE DESARROLLO INMOBILIARIO

PLANO: PERIMÉTRICO - UBICACIÓN		CUS MATRIZ N°: 103388	
DENOMINACIÓN: PARCELA - 18 (AREA A INDEPENDIZAR)		DISTRITO: EL ALGARROBAL	
		PROVINCIA: ILO	
DIRECCIÓN: EN LA ZONA ESTE DE LA DENOMINADA PAMPA INALAMBRICA A 2.6 KM DEL CRUCE DE LA CARRETERA PANAMERICANA SUR CON LA VIA QUE VA AL ALGARROBAL.		DEPARTAMENTO: MOQUEGUA	
		PLANO N°: 1240-2020/SBN-DGPE-SDDI	
M.D N°: 0694-2020/SBN-DGPE-SDDI		ZONA: 19 SUR	
SUBDIRECTORA : ABOG. MARIA DEL PILAR PINEDA FLORES		DATUM: PSAD 56	
		ESCALA: INDICADA	
ELABORADO POR: ARQ. ALDO MENDOZA YAULI		FECHA: 17/07/2020	
		LÁMINA: L - 01	

Esta es una copia auténtica imprimible de documento electrónico archivado en la Superintendencia Nacional de Bienes Estatales, aplicando lo dispuesto por el Art. 25 de DS.070-2013- PCM y la Tercera Disposición Complementaria Final del DS. 026-2016-PCM. Su autenticidad e integridad puede ser contrastada a través de nuestro portal web: <https://www.sbn.gob.pe> ingresando al ícono *Verifica documento digital* o también a través de la siguiente dirección web: <http://app.sbn.gob.pe/verifica> En ambos casos deberás ingresar la siguiente clave: 283433M294

PLANO PERIMÉTRICO
ESCALA 1/ 2 750

FUENTE : BASE GRÁFICA DE LA SBN



Firmado digitalmente por:
MENDOZA YAULI Aldo FAU 20131057823
soft
Fecha: 20/07/2020 11:21:18-0500

ALDO MENDOZA YAULI
ARQUITECTO
C.A.P. N° 181990