



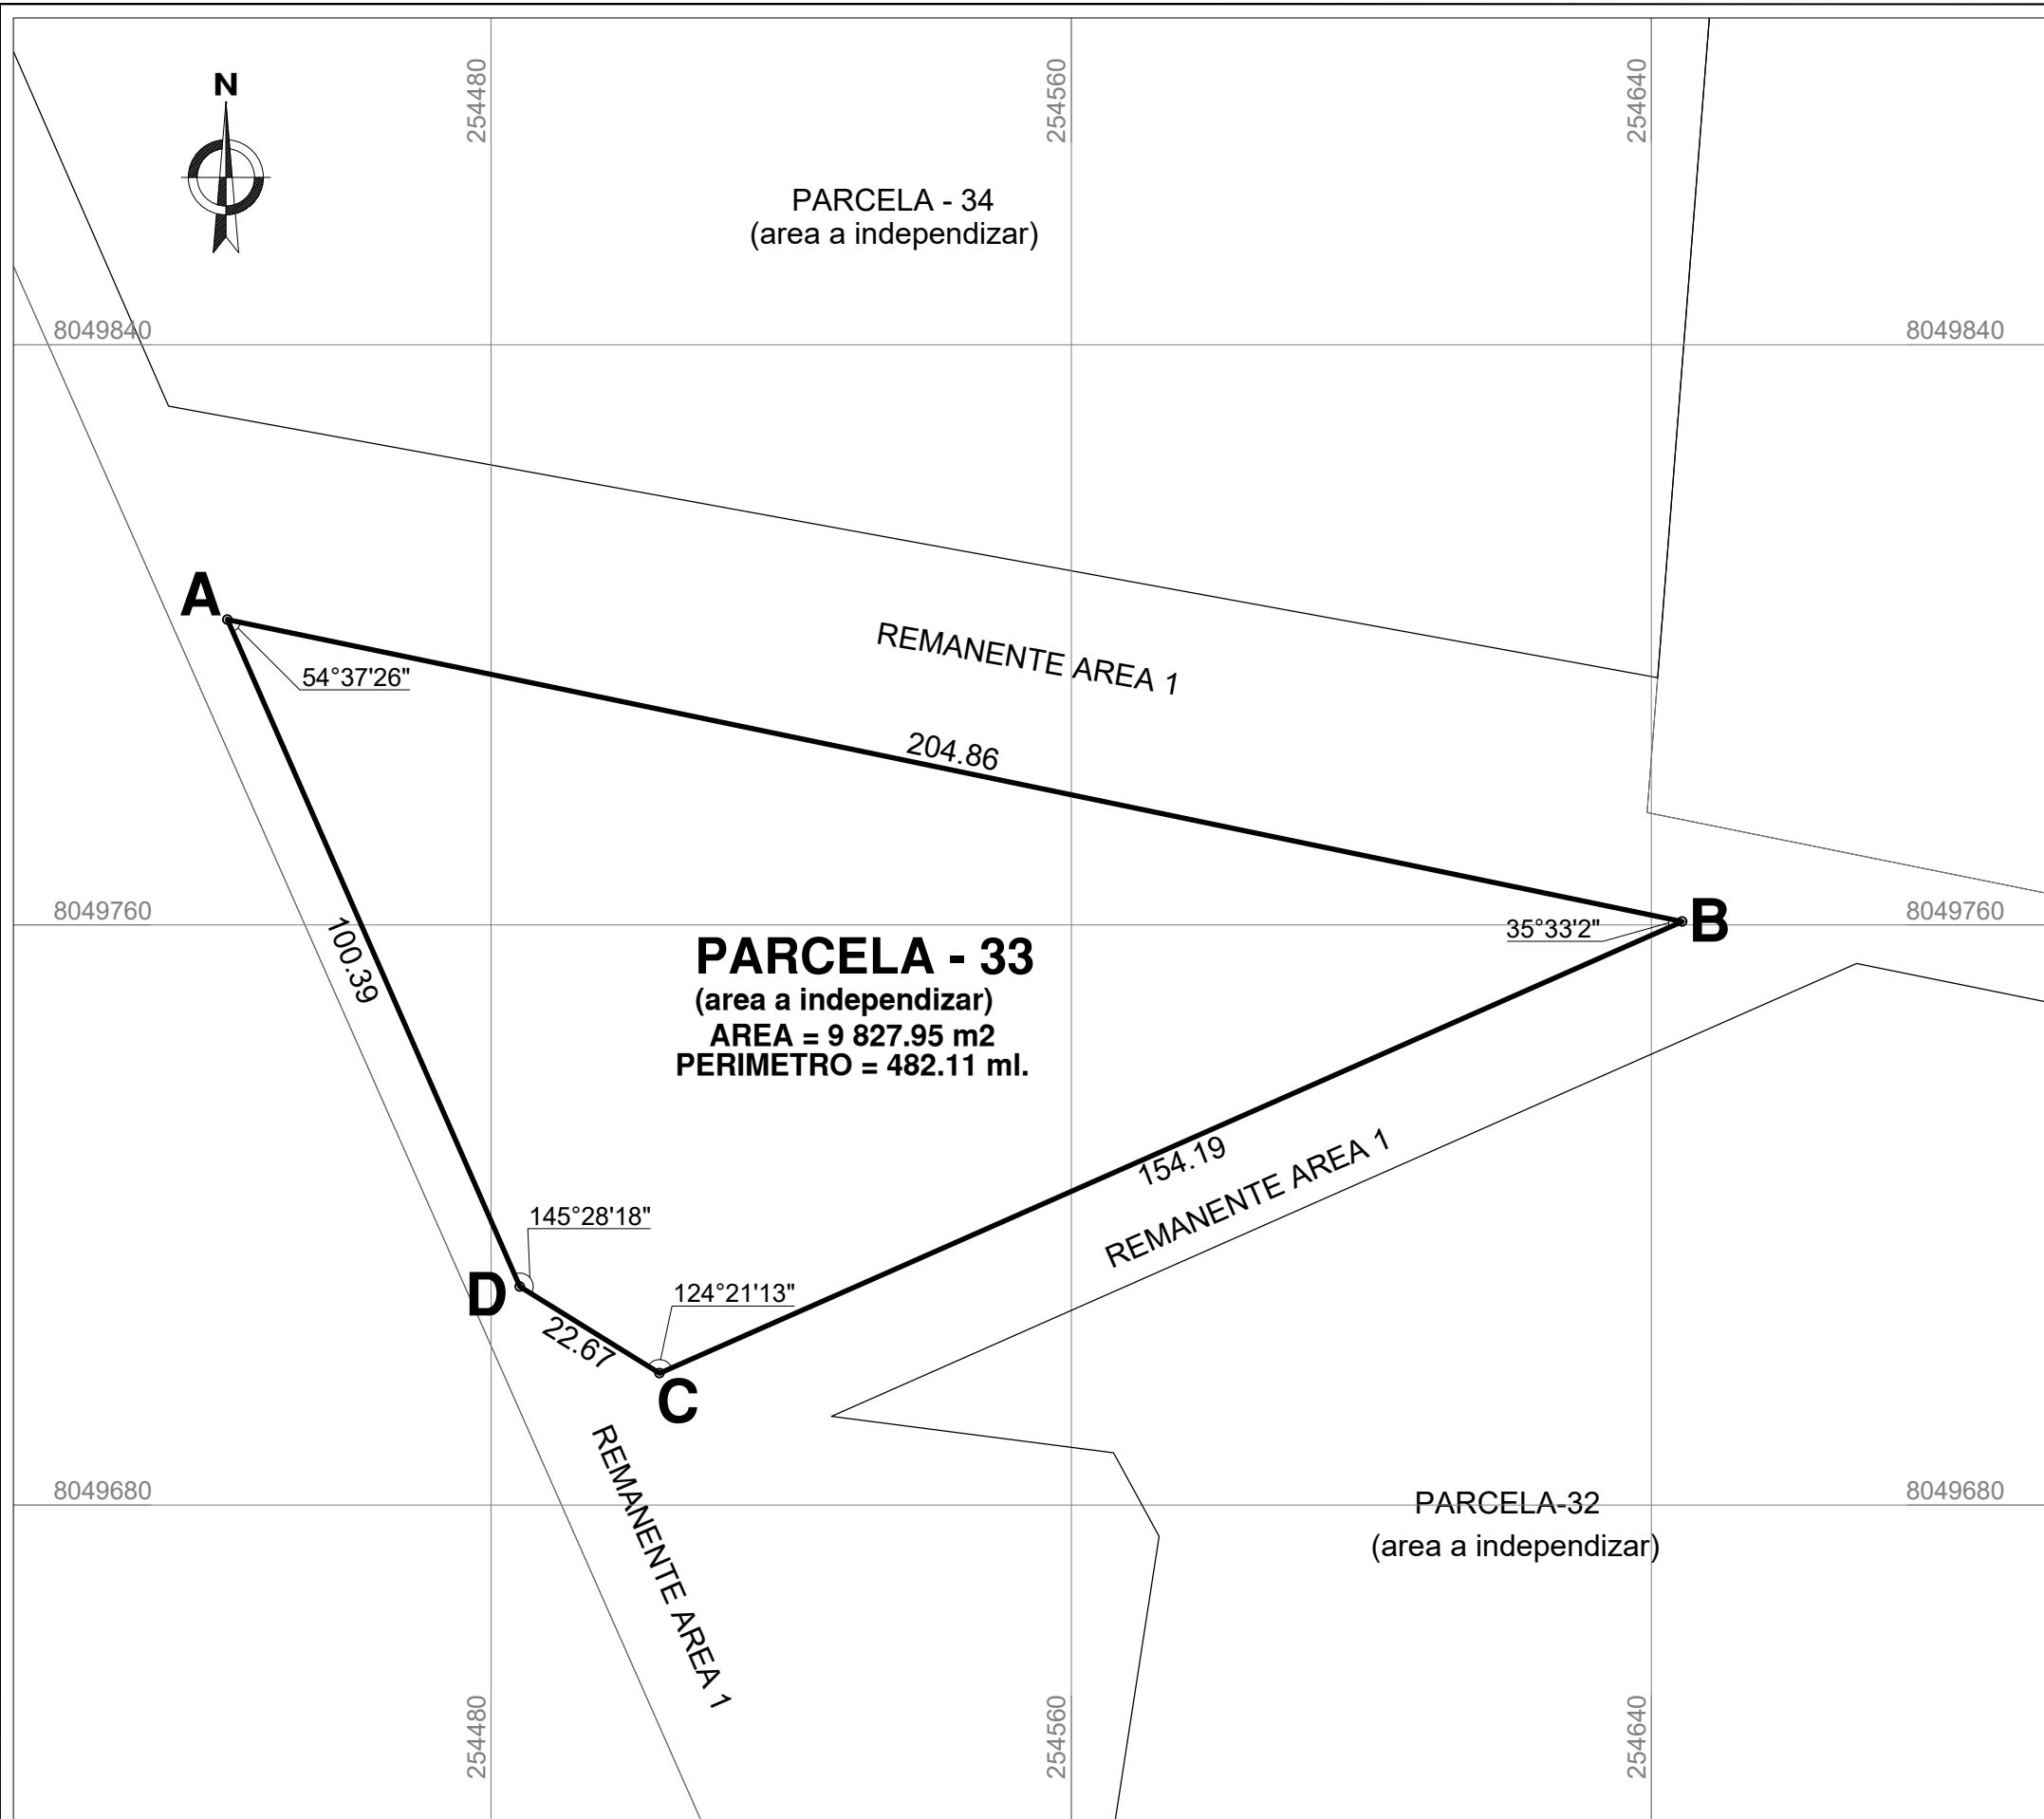

PLANO PERIMÉTRICO
ESCALA 1/ 1 250

FUENTE : BASE GRÁFICA DE LA SBN

Esta es una copia auténtica imprimible de documento electrónico archivado en la Superintendencia Nacional de Bienes Estatales, aplicando lo dispuesto por el Art. 25 de DS.070-2013- PCM y la Tercera Disposición Complementaria Final del DS. 026-2016-PCM. Su autenticidad e integridad puede ser contrastada a través de nuestro portal web: <https://www.sbn.gob.pe> ingresando al icono *Verifica documento digital* o también a través de la siguiente dirección web: <http://app.sbn.gob.pe/verifica> En ambos casos deberás ingresar la siguiente clave: 74P5472598

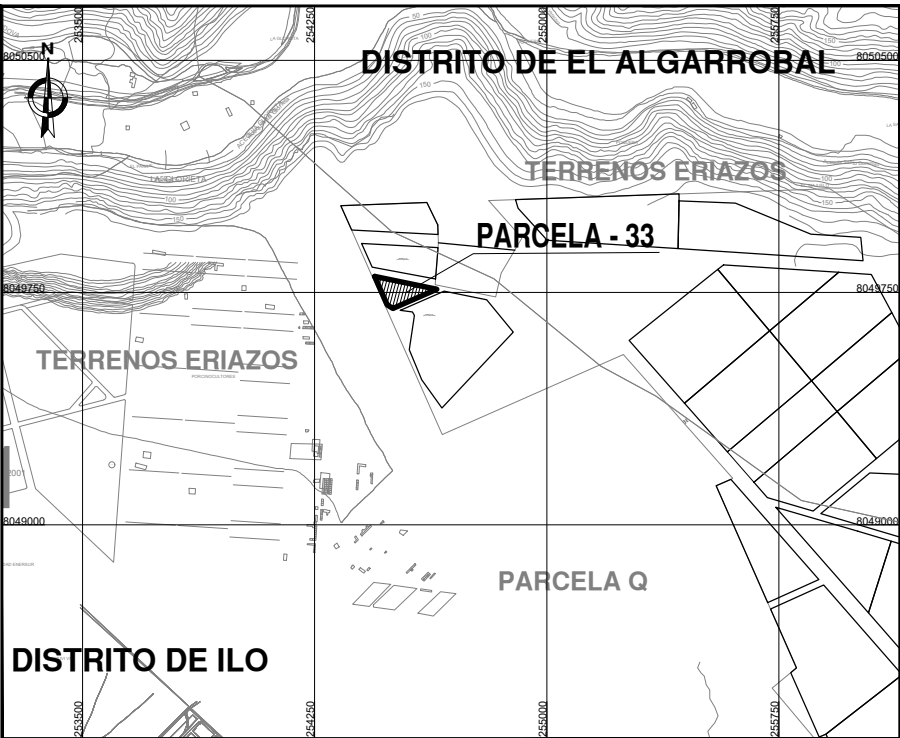

PLANO DE UBICACIÓN
ESCALA 1/ 25 000

CUADRO DE DATOS TÉCNICOS				DATUM: PSAD 56, ZONA: 19S, PROYECCIÓN: UTM	
VERTICE	LADO	DISTANCIA	ANG. INTERNO	ESTE (X)	NORTE (Y)
A	A-B	204.86	54°37'26"	254443.6834	8049802.0924
B	B-C	154.19	35°33'2"	254644.2750	8049760.4751
C	C-D	22.67	124°21'13"	254503.2314	8049698.1805
D	D-A	100.39	145°28'18"	254483.9639	8049710.1346
TOTAL		482.11	359°59'59"		

CUADRO DE DATOS TÉCNICOS				DATUM: WGS 84, ZONA: 19S, PROYECCIÓN: UTM	
VERTICE	LADO	DISTANCIA	ANG. INTERNO	ESTE (X)	NORTE (Y)
A	A-B	204.86	54°37'26"	254261.8311	8049426.0471
B	B-C	154.19	35°33'2"	254462.4227	8049384.4298
C	C-D	22.67	124°21'13"	254321.3791	8049322.1352
D	D-A	100.39	145°28'18"	254302.1116	8049334.0893
TOTAL		482.11	359°59'59"		



Firmado digitalmente por:
MENDOZA YAULI Aldo FAU 20131057823
soft
Fecha: 20/07/2020 15:31:30-0500

ALDO MENDOZA YAULI
ARQUITECTO
C.A.P. N° 18199



SUPERINTENDENCIA NACIONAL DE BIENES ESTATALES
SUBDIRECCIÓN DE DESARROLLO INMOBILIARIO

PLANO: PERIMÉTRICO - UBICACIÓN		CUS MATRIZ N°: 103388		
DENOMINACIÓN: PARCELA - 33 (AREA A INDEPENDIZAR)	DISTRITO: ILO		ÁREA: 9,827.95 m²	
	PROVINCIA: ILO			
	DEPARTAMENTO: MOQUEGUA			
DIRECCIÓN: EN LA ZONA NORESTE DE LA DENOMINADA PAMPA INALAMBICA A 1.7 KM DE LA AV. PEDRO HUILCA TECSE	PLANO N°: 1251-2020/SBN-DGPE-SDDI		ZONA: 19 SUR	DATUM: PSAD 56
	M.D N°: 0705-2020/SBN-DGPE-SDDI			
	SUBDIRECTORA : ABOG. MARIA DEL PILAR PINEDA FLORES		ESCALA: INDICADA	
ELABORADO POR: ARQ. ALDO MENDOZA YAULI		FECHA: 17/07/2020		LÁMINA: L - 01