
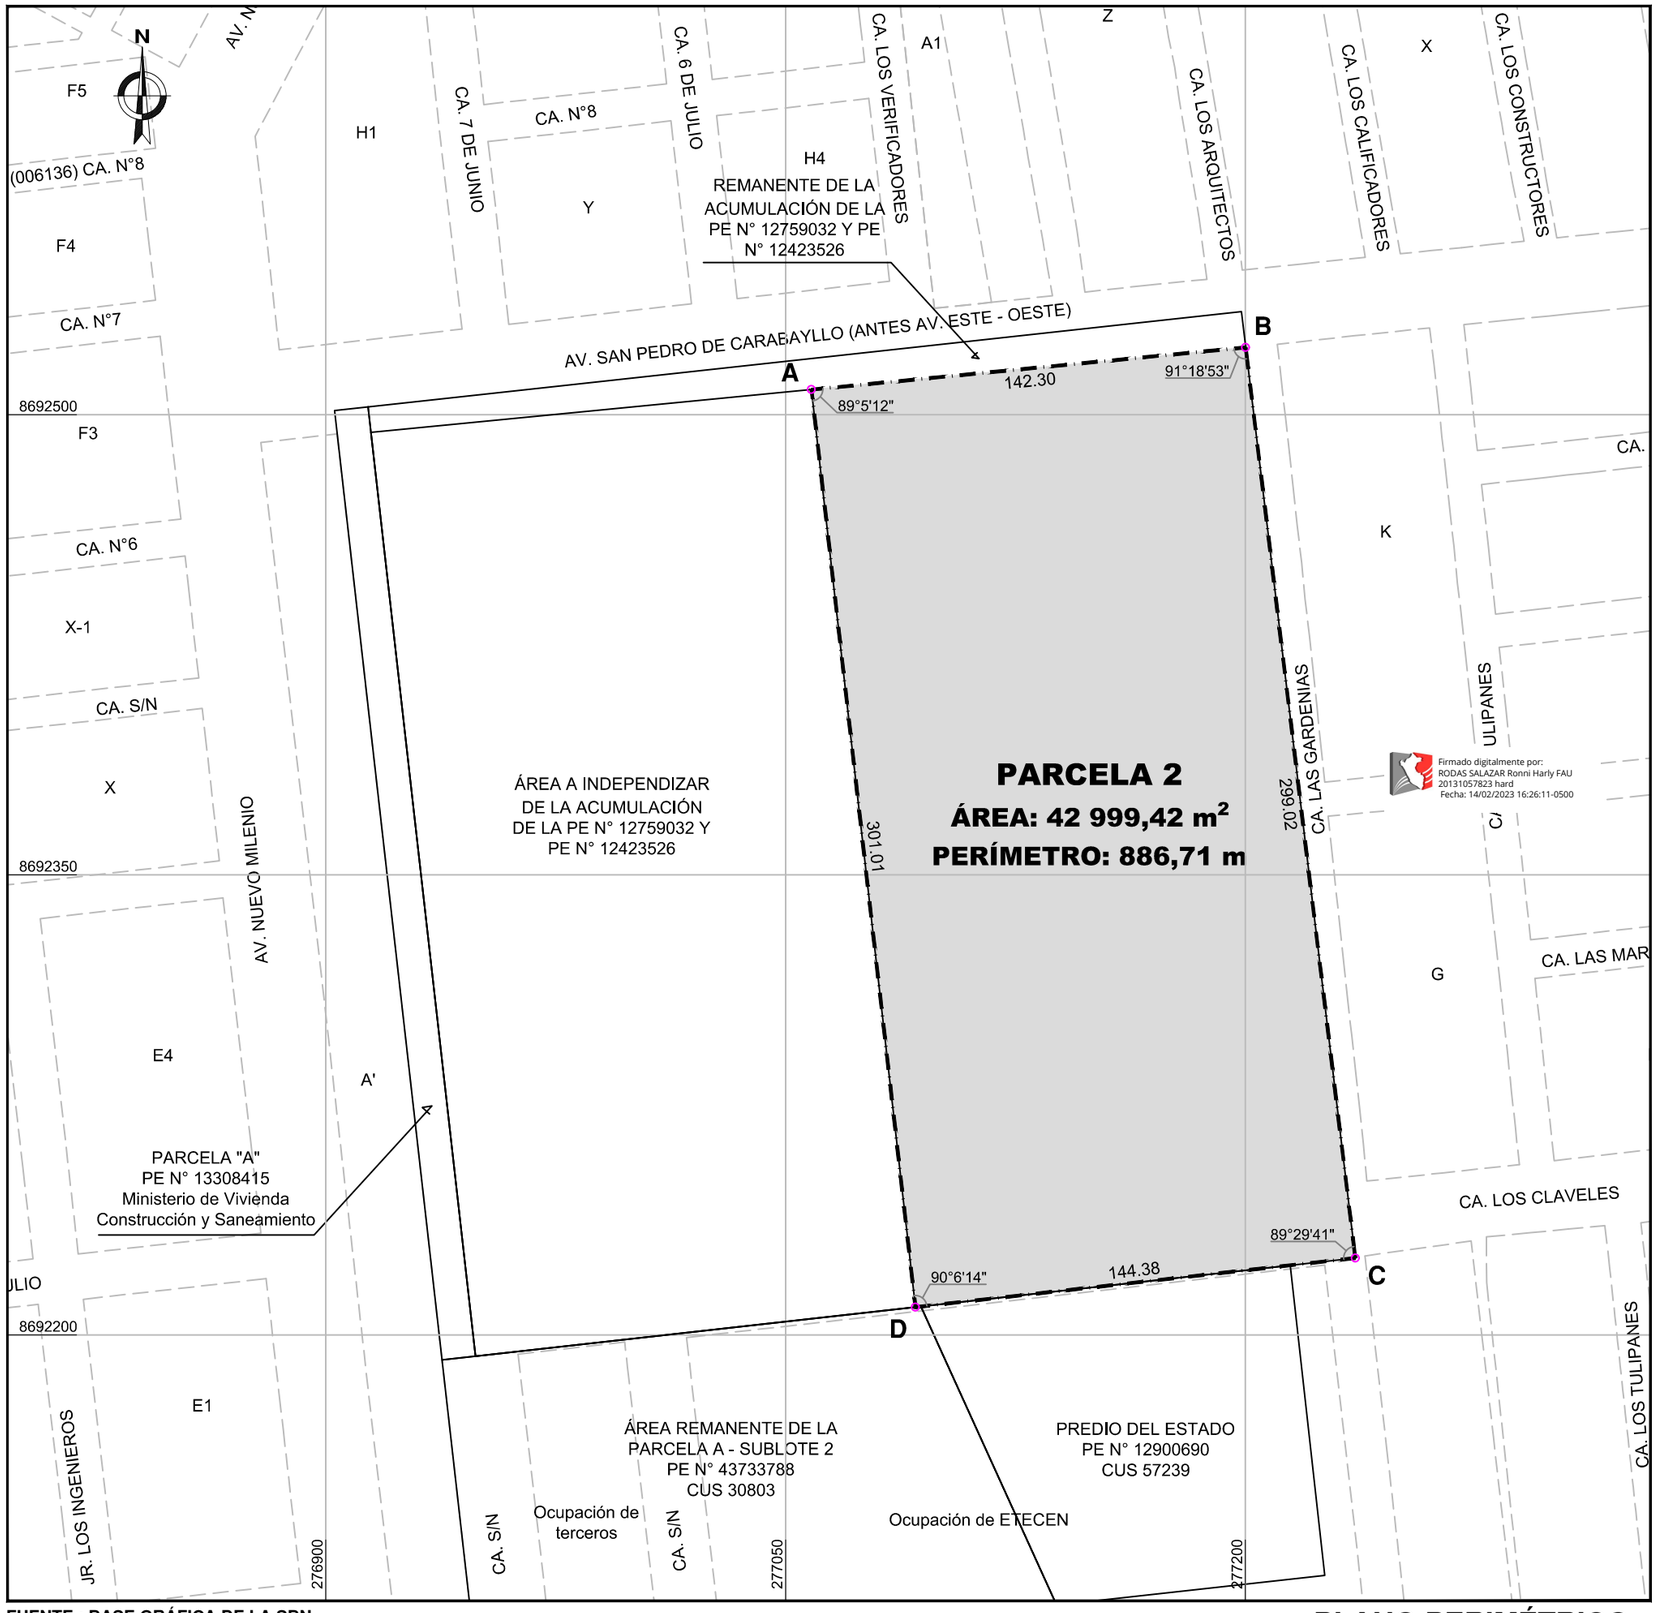


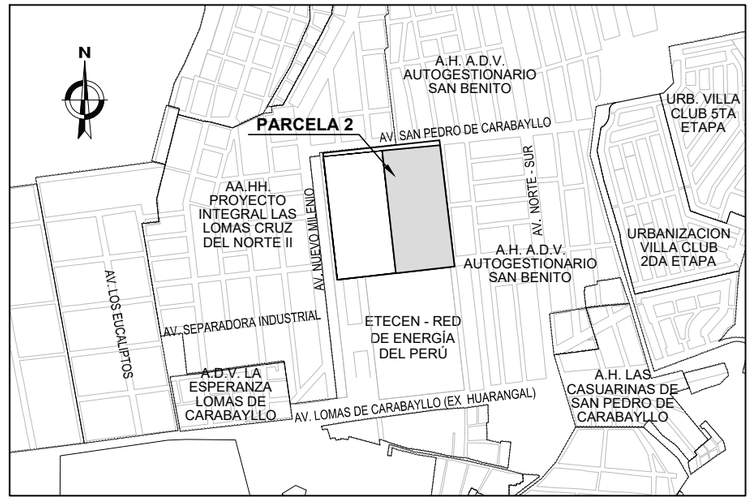

PLANO DE UBICACIÓN

ESCALA 1/ 15 000

CUADRO DE DATOS TÉCNICOS				DATUM PSAD56		DATUM WGS84	
VERTICE	LADO	DISTANCIA	ANG. INTERNO	ESTE (m)	NORTE (m)	ESTE (m)	NORTE (m)
A	A–B	142.30	89°5'12"	277058.4521	8692508.1819	276825.6921	8692139.2616
B	B–C	299.02	91°18'53"	277200.0859	8692521.9488	276967.3259	8692153.0285
C	C–D	144.38	89°29'41"	277235.8349	8692225.0781	277003.0749	8691856.1578
D	D–A	301.01	90°6'14"	277092.3459	8692209.0817	276859.5858	8691840.1614
TOTAL		886.71	360°0'0"				

Suma de ángulos (real) = 360°00'00"
Error acumulado = 00°00'00"

Nota: Las coordenadas UTM en Datum WGS84, fueron determinados en campo mediante equipos GNSS de doble frecuenta bajo postproceso, con precisiones al milímetro, es decir +/− 1,0 cm de error.

ING. RONNI HARLY RODAS SALAZAR
CIP N°279537

SUPERINTENDENCIA NACIONAL DE BIENES ESTATALES
SUBDIRECCIÓN DE DESARROLLO INMOBILIARIO

PLANO: PERIMÉTRICO - UBICACIÓN		CUS: **Acumulación 56405 87633**
DENOMINACIÓN: **PARCELA 2**	DISTRITO: **CARABAYLLO** PROVINCIA: **LIMA** DEPARTAMENTO: **LIMA**	ÁREA: **42 999,42 m² (4,2999 ha)**
DIRECCIÓN: UBICADO EN LA AV. SAN PEDRO DE CARABAYLLO (ANTES AV. ESTE - OESTE), AL SUR Y OESTE DEL A.H. A.D.V. AUTOGESTIONARIA SAN BENITO, Y AL NORTE DE LA DE LA SUBESTACIÓN ELÉCTRICA ZAPALLAL ISA REP (ETECEN), SECTOR LOMAS DE CARABAYLLO	PLANO N°: **0266-2023/SBN-DGPE-SDDI**	ZONA: **18 SUR** / HOJA: **18 - L** ESCALA: **1/ 2 000 (A3)** / VERSIÓN: **01**
SUBDIRECTOR: DR. CARLOS REÁTEGUI SÁNCHEZ	ELABORADO POR: **BACH. ING. ROSAS ANGEL HUAMAN TORRES**	FECHA: **08/02/2023** / LÁMINA: **L - 01**

FUENTE : BASE GRÁFICA DE LA SBN

PLANO PERIMÉTRICO

ESCALA 1 / 2 000
SISTEMA DE PROYECCIÓN UTM
DÁTUM UTM PSAD56 - ZONA 18S

Esta es una copia auténtica imprimible de documento electrónico archivado en la Superintendencia Nacional de Bienes Estatales, aplicando lo dispuesto por el Art. 25 de DS.070-2013-PCM y la Tercera Disposición Complementaria Final del DS. 026-2016-PCM. Su autenticidad e integridad puede ser contrastada a través de la siguiente dirección web: https://app.sbn.gob.pe/verifica e ingresando la siguiente clave: 212117Y195