



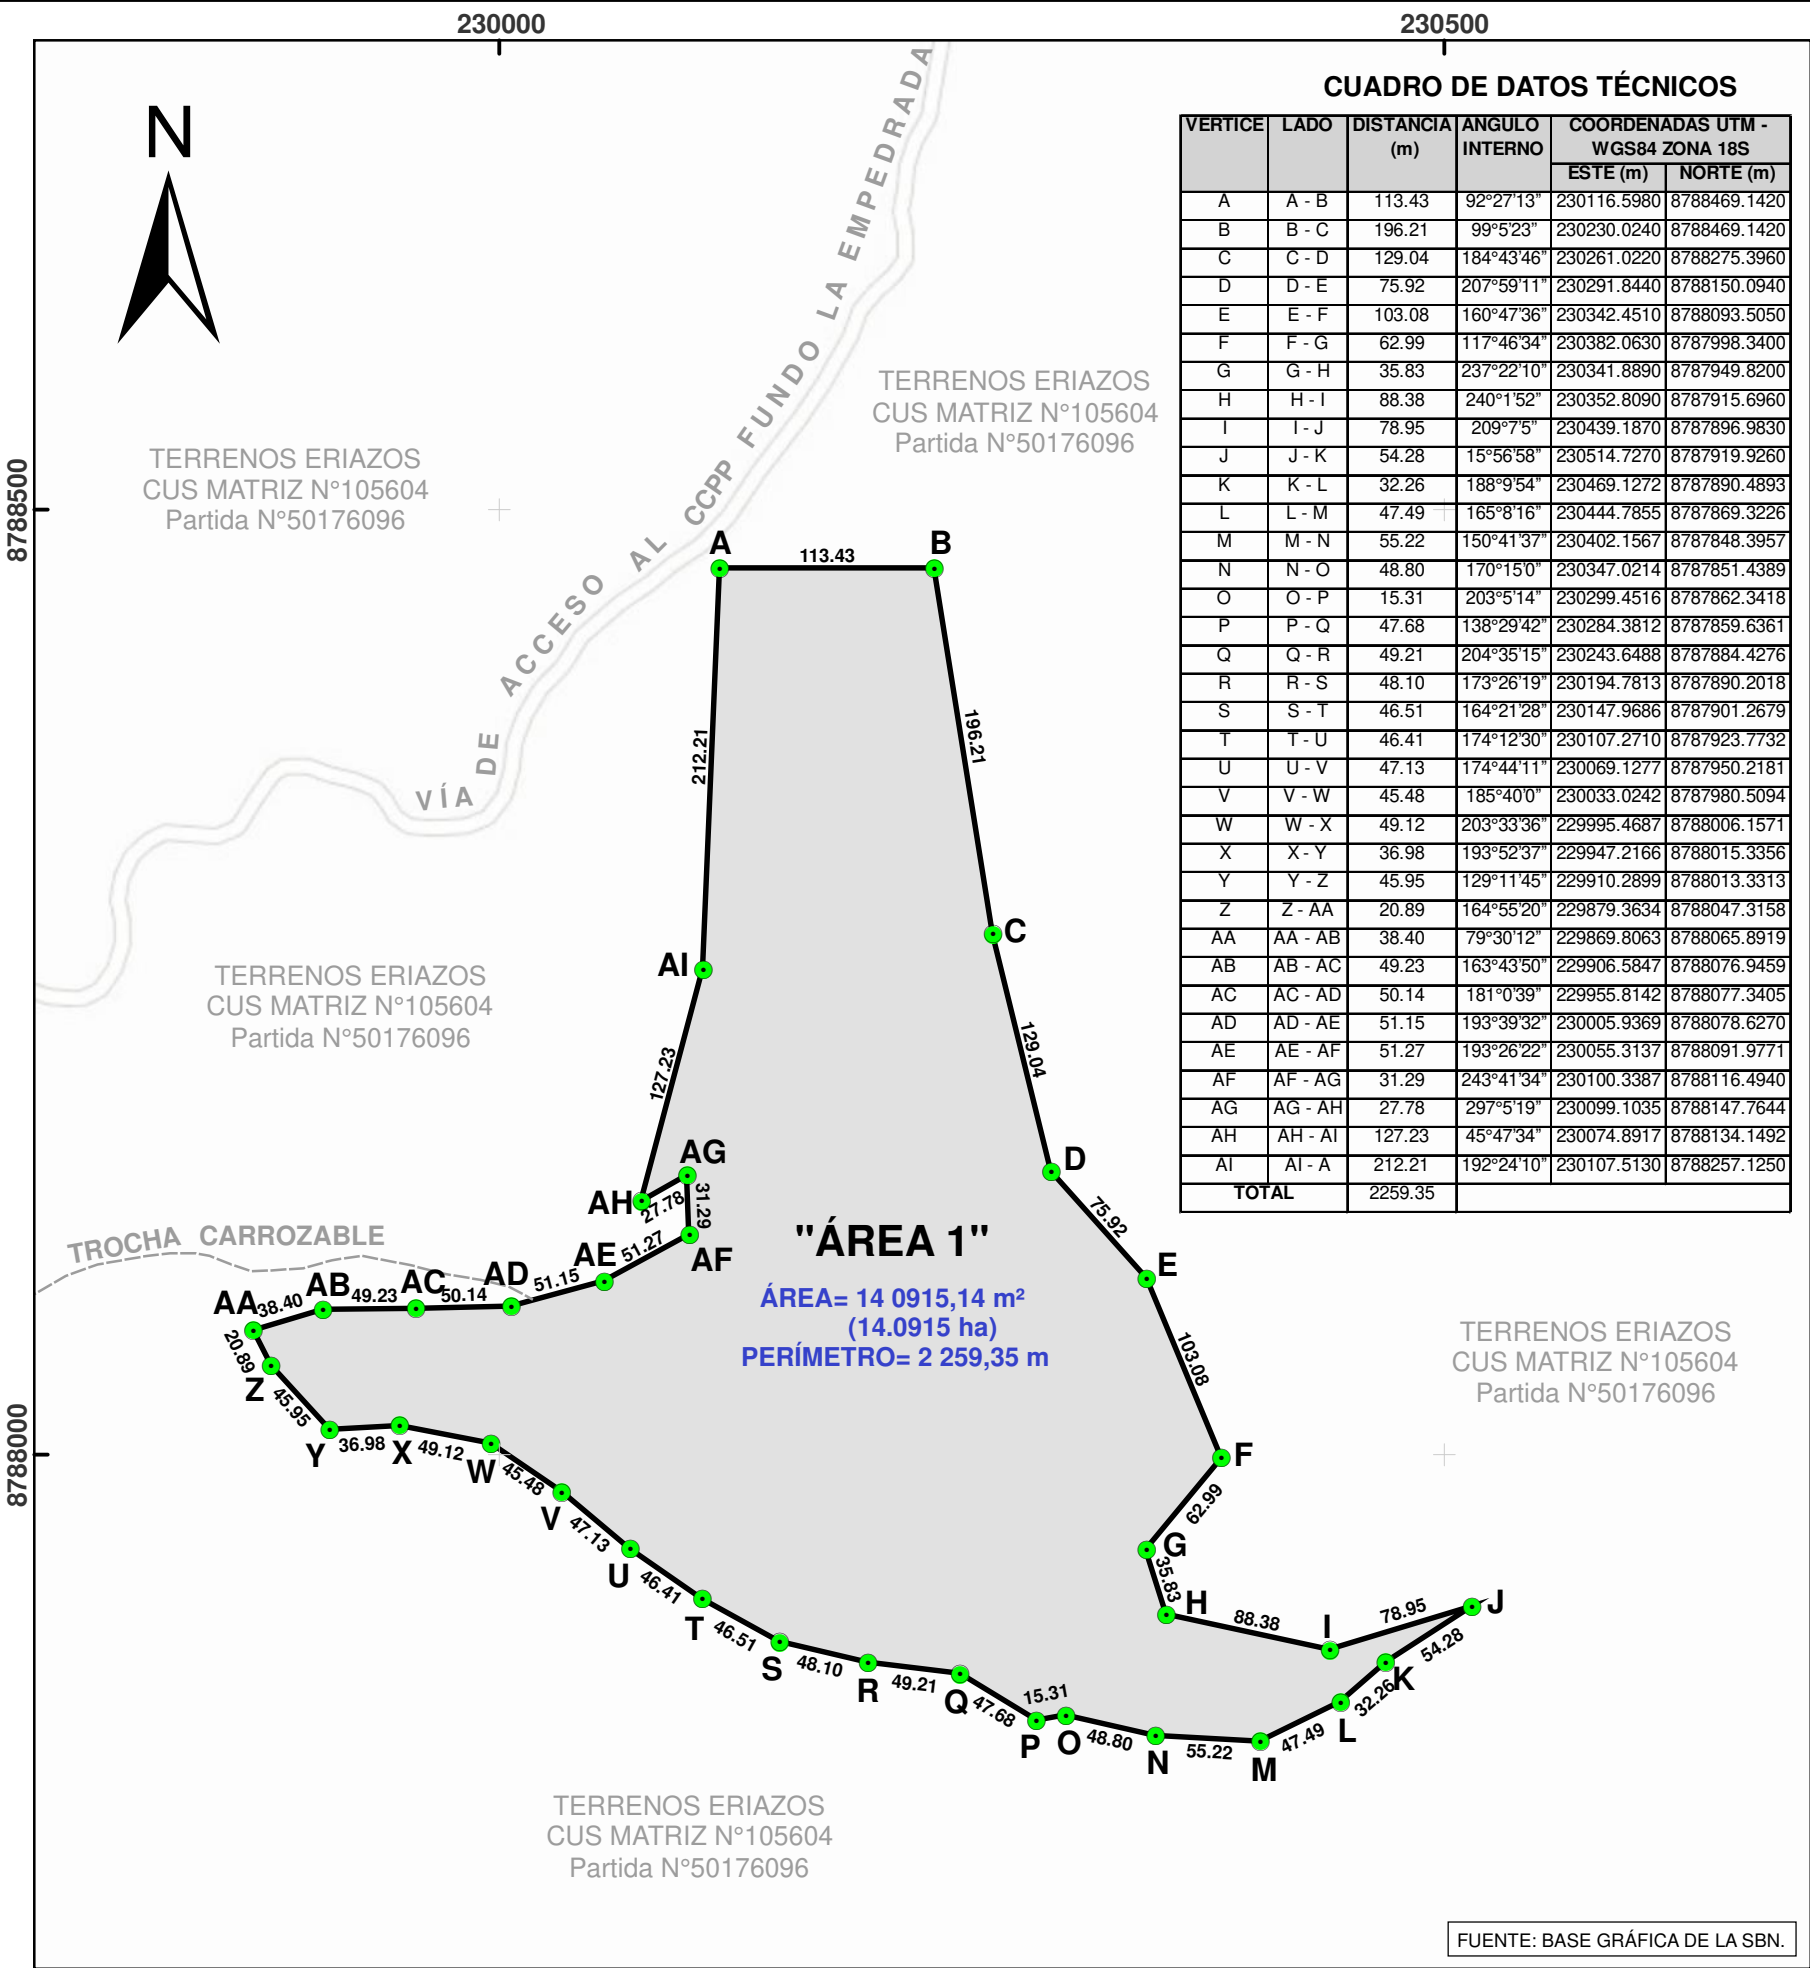

PLANO PERIMÉTRICO
ESCALA 1/4,000
UTM WGS84 18S SUR

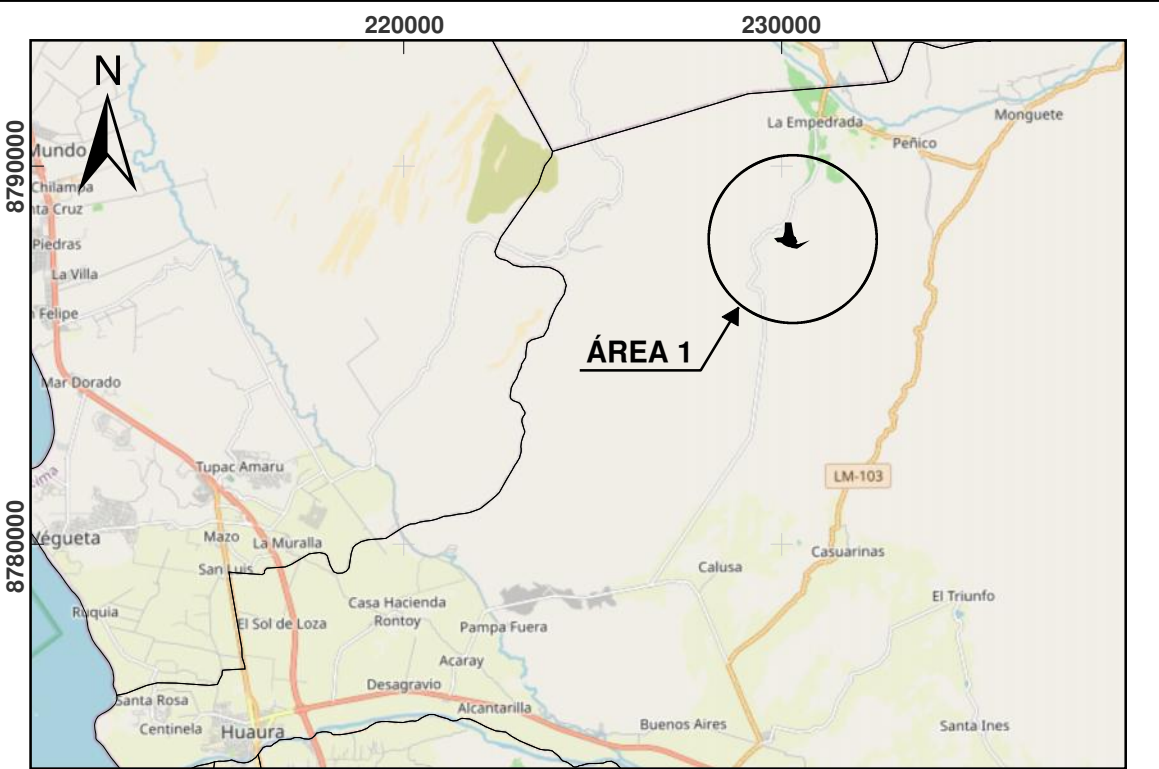

Firmado digitalmente por:
RODAS SALAZAR Ronni Harly FAU
20131057823 hard
Fecha: 31/08/2023 15:45:38-0500

RONNI HARLY RODAS SALAZAR
INGENIERO GEÓGRAFO
C.I.P. N° 279537



SUPERINTENDENCIA NACIONAL DE BIENES ESTATALES
SUBDIRECCIÓN DE DESARROLLO INMOBILIARIO

PLANO:
PERIMÉTRICO - UBICACIÓN

DENOMINACIÓN:
ÁREA 1

DIRECCIÓN:
UBICADO A 2,77 KM AL SUR DEL CENTRO POBLADO FUNDO LA EMPEDRADA.

DISTRITO:
HUAURA

PROVINCIA:
HUAURA

DEPARTAMENTO:
LIMA

AREA:
**140 915,14 m²
14,0915 ha**

DATUM:
WGS84

ESCALA:
1/4 000

FECHA:
31/08/2023

ZONA:
18S

HOJA:
22-I

LAMINA:
L-01

PLANO N°:
1822-2023/SBN-DGPE-SDDI

SUBDIRECTOR:
DR. CARLOS REÁTEGUI SÁNCHEZ

M.D. N°:
0715-2023/SBN-DGPE-SDDI

ELABORADO POR:
ING. RONNI HARLY RODAS SALAZAR

Esta es una copia auténtica imprimible de documento electrónico archivado en la Superintendencia Nacional de Bienes Estatales, aplicando lo dispuesto por el Art. 25 de DS.070-2013-PCM y la Tercera Disposición Complementaria Final del DS. 026-2016-PCM. Su autenticidad e integridad puede ser contrastada a través de nuestro portal web: <https://www.sbn.gob.pe> ingresando al ícono Verifica documento digital o también a través de la siguiente dirección web: <https://app.sbn.gob.pe/verifica>. En ambos casos deberás ingresar la siguiente clave:335775P397