


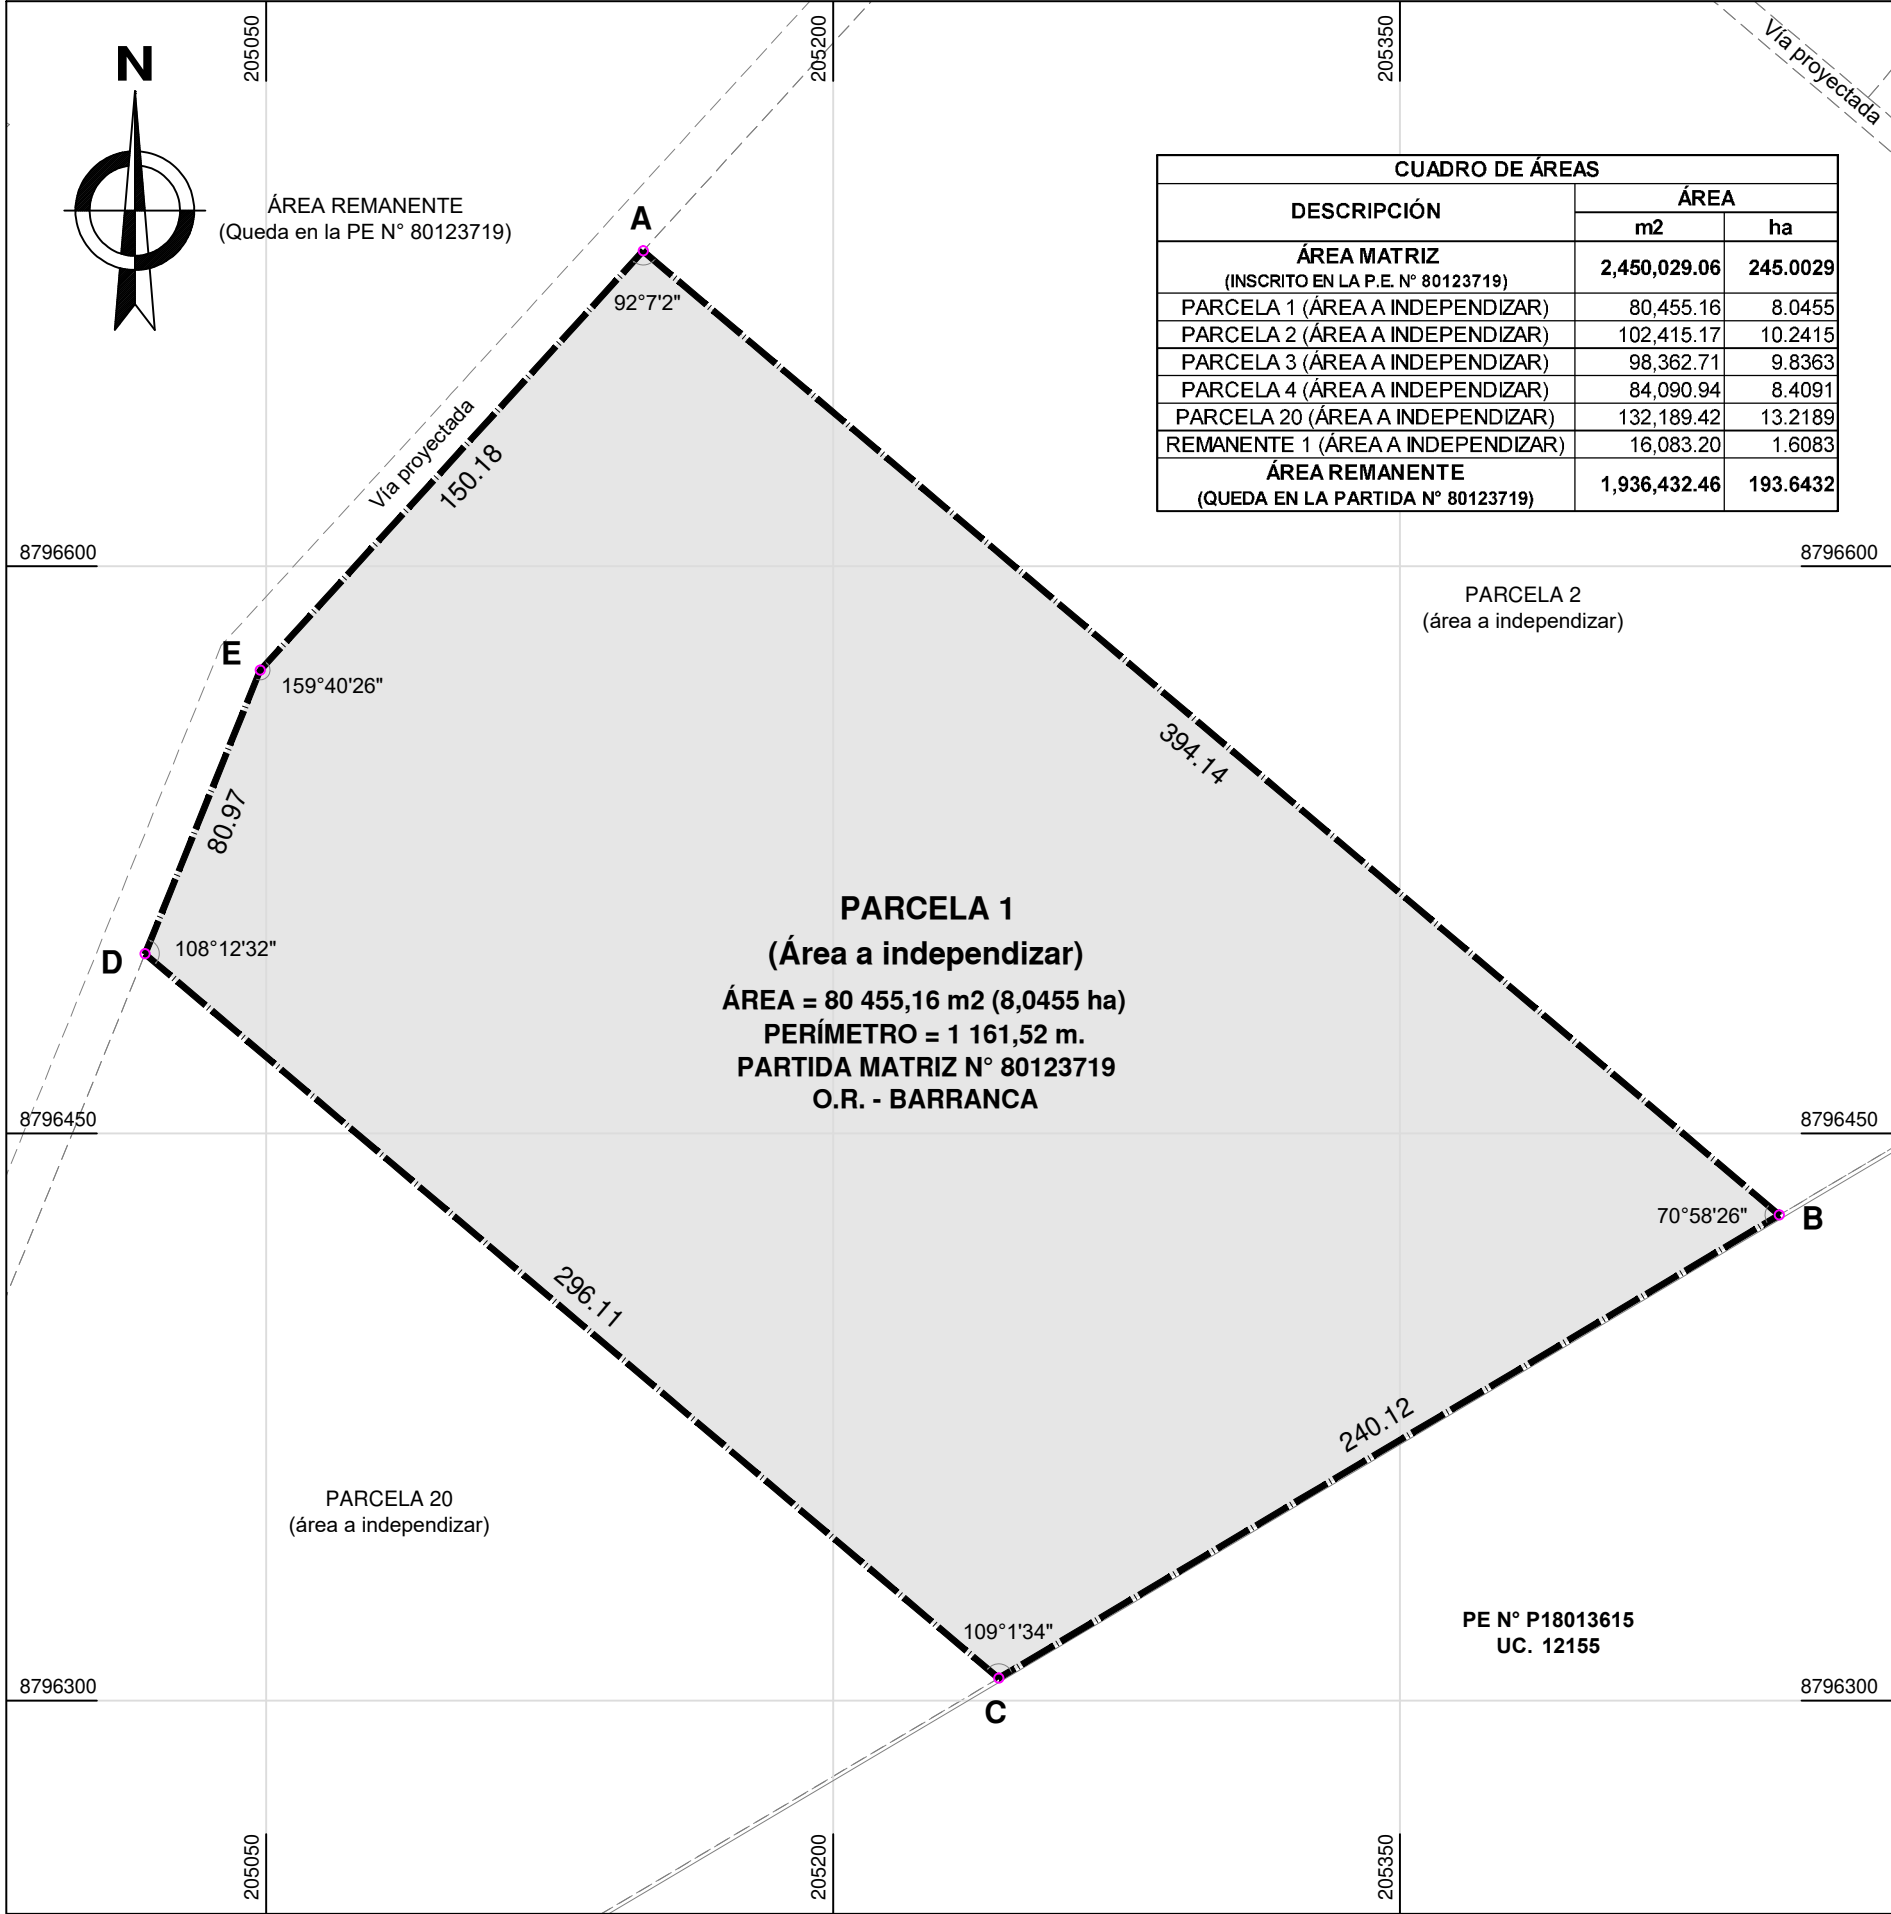


PLANO PERIMÉTRICO

DATUM PSAD56 ZONA 18 SUR

Escala 1/2,000

Esta es una copia auténtica imprimible de documento electrónico archivado en la Superintendencia Nacional de Bienes Estatales, aplicando lo dispuesto por el Art. 25 de DS.070-2013-PCM y la Tercera Disposición Complementaria Final del DS. 026-2016-PCM. Su autenticidad e integridad puede ser contrastada a través de la siguiente dirección web: <https://app.sbn.gob.pe/verifica> e ingresando la siguiente clave: 3357276K56

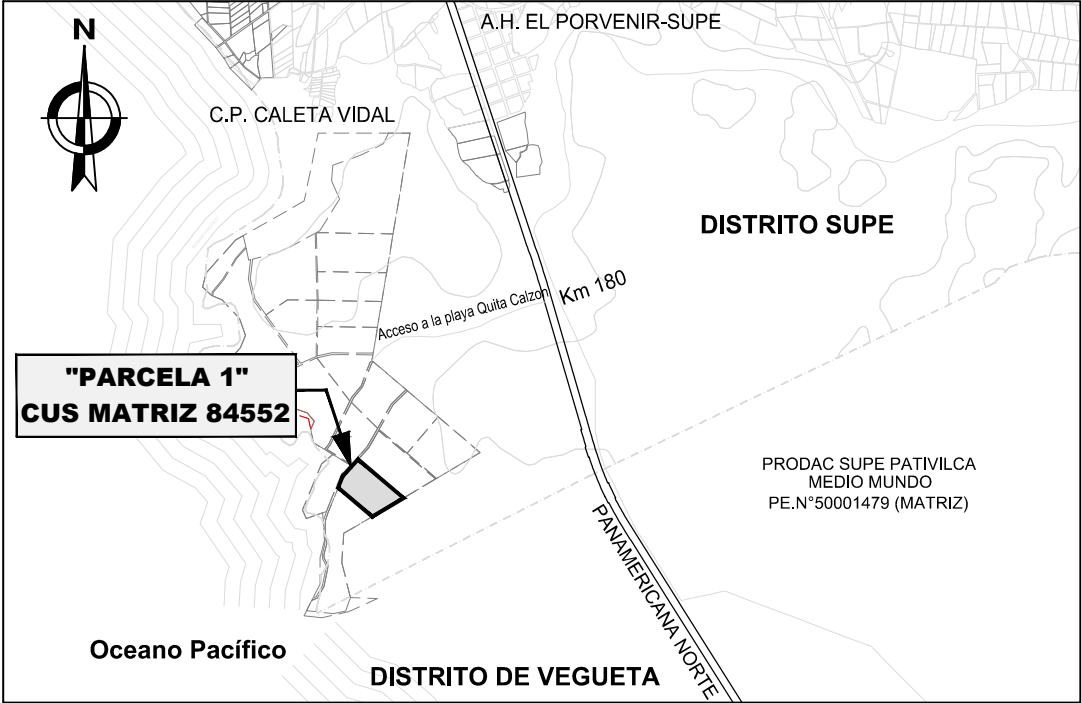

Plano de ubicación

Escala 1:50,000

CUADRO DE DATOS TÉCNICOS				DATUM: PSAD56 - ZONA: 18S		DATUM: WGS84 - ZONA: 18S	
VERTICE	LADO	DISTANCIA	ANG. INTERNO	ESTE (X)	NORTE (Y)	ESTE (X)	NORTE (Y)
A	A-B	394.14	92°7'2"	205149.7398	8796683.3642	204920.6224	8796315.3548
B	B-C	240.12	70°58'26"	205450.3264	8796428.4256	205221.2090	8796060.4161
C	C-D	296.11	109°1'34"	205243.7999	8796305.9381	205014.6825	8795937.9286
D	D-E	80.97	108°12'32"	205017.9767	8796497.4671	204788.8593	8796129.4576
E	E-A	150.18	159°40'26"	205048.4327	8796572.4955	204819.3153	8796204.4860
TOTAL		1161.52	540°0'0"				

Suma de ángulos (real) = 540°00'00"

Error acumulado = 00°00'00"

* Para la transformación de las coordenadas desde el Datum PSAD56 al Datum WGS84 (Zona 18S), se ha utilizado la herramienta de conversión proporcionada por el software ARCGIS 10.8.1, teniendo en cuenta el parámetro de conversión "1".

Firmado digitalmente por:
QUINTANILLA LARICO Maria Rosa FAU
20131057823 hard
Motivo: Firma
Fecha: 22/09/2023 08:25:45-0500

MARIA R. QUINTANILLA LARICO
ARQUITECTA

C.A.P. 4019

SBN SUPERINTENDENCIA NACIONAL DE BIENES ESTATALES
SUBDIRECCIÓN DE DESARROLLO INMOBILIARIO

PLANO: PERIMETRICO - UBICACION			EXPEDIENTE N°: 624-2023/SBNSDDI	
DENOMINACIÓN: PARCELA 1			CUS matriz N°: 84552	
			ÁREA: 80 455,16 m² 8,0455 ha	
			ZONA: 18 SUR	DATUM: PSAD56
DIRECCIÓN: UBICADO EN LA PLAYA QUITA CALZON AL SUR DEL CENTRO POBLADO CALETA VIDAL, A LA ALTURA DEL KM 180 DE LA PANAMERICANA NORTE			ESCALA: Indicada	HOJA: 28-k
SUBDIRECTOR: ABG. CARLOS REATEGUI SANCHEZ			ELABORADO POR: BACH. ING. ANGEL HUAMAN TORRES	FECHA: 22/09/2023
				LÁMINA: L - 01