



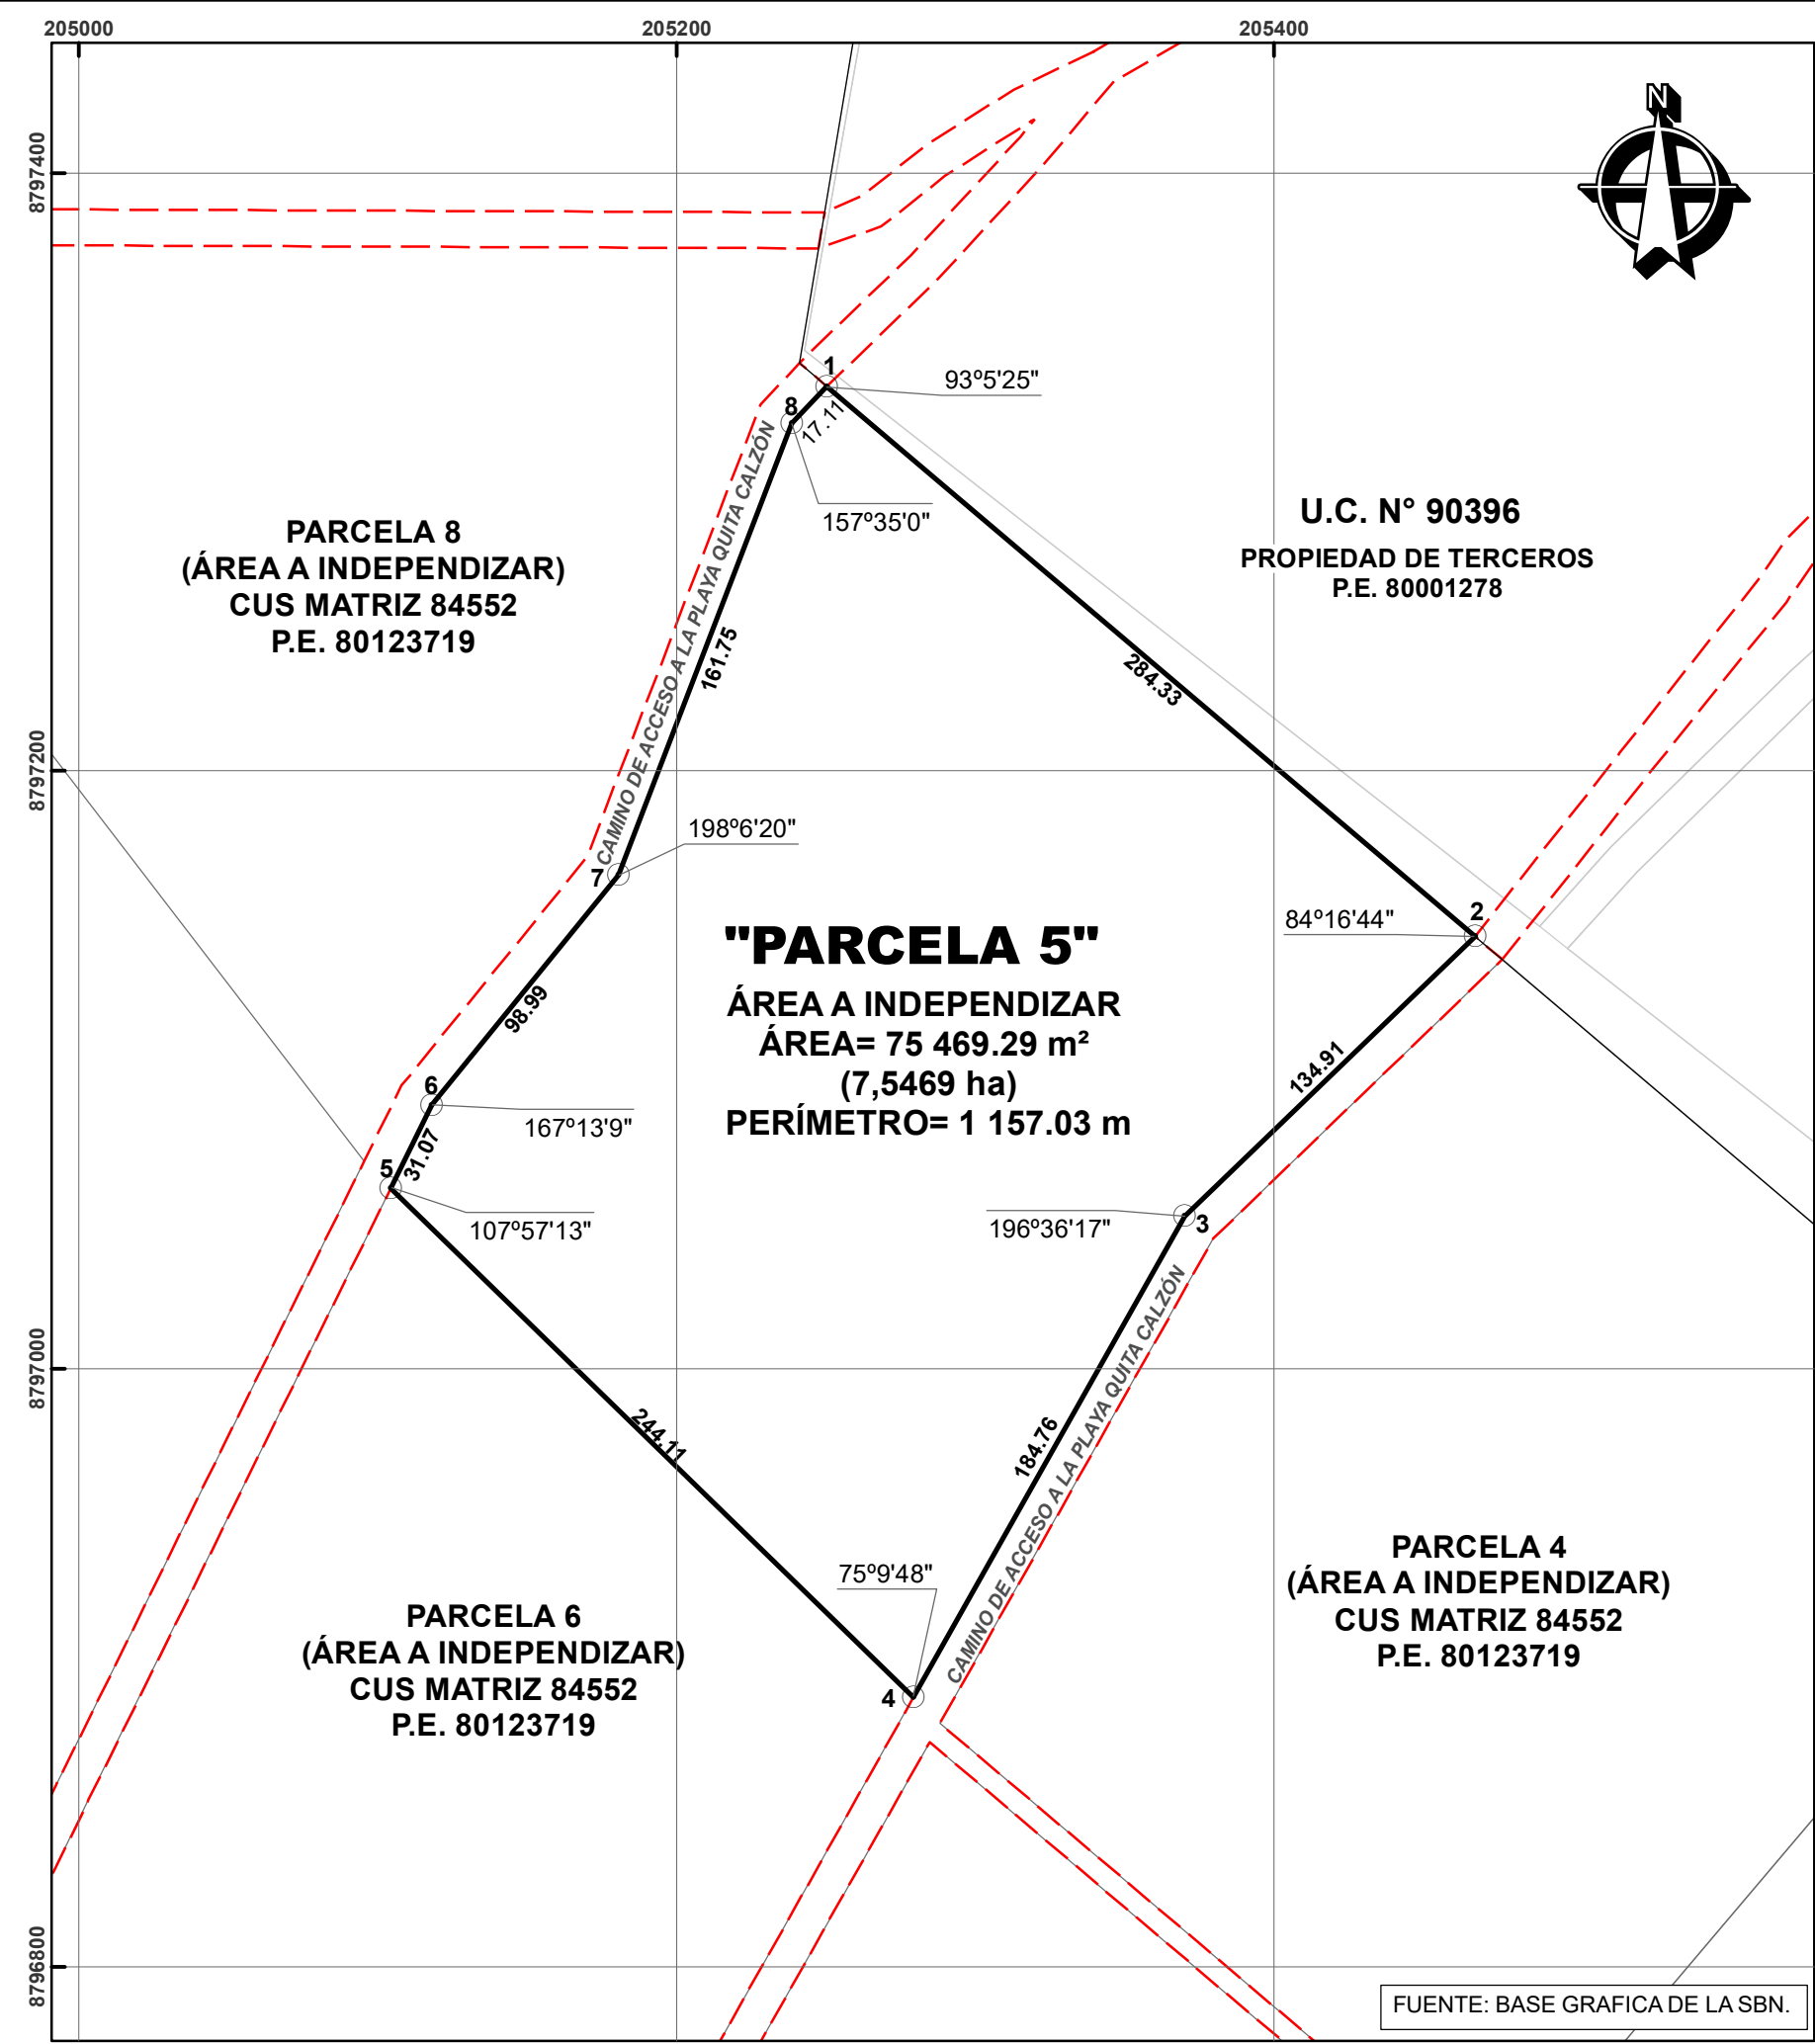

PLANO PERIMÉTRICO
ESCALA 1/2,500
UTM PSAD56 18 SUR

Esta es una copia auténtica imprimible de documento electrónico archivado en la Superintendencia Nacional de Bienes Estatales, aplicando lo dispuesto por el Art. 25 de DS.070-2013-PCM y la Tercera Disposición Complementaria Final del DS. 026-2016-PCM. Su autenticidad e integridad puede ser contrastada a través de la siguiente dirección web: <http://app.sbn.gob.pe/verifica> e ingresando la siguiente clave: 513229L777

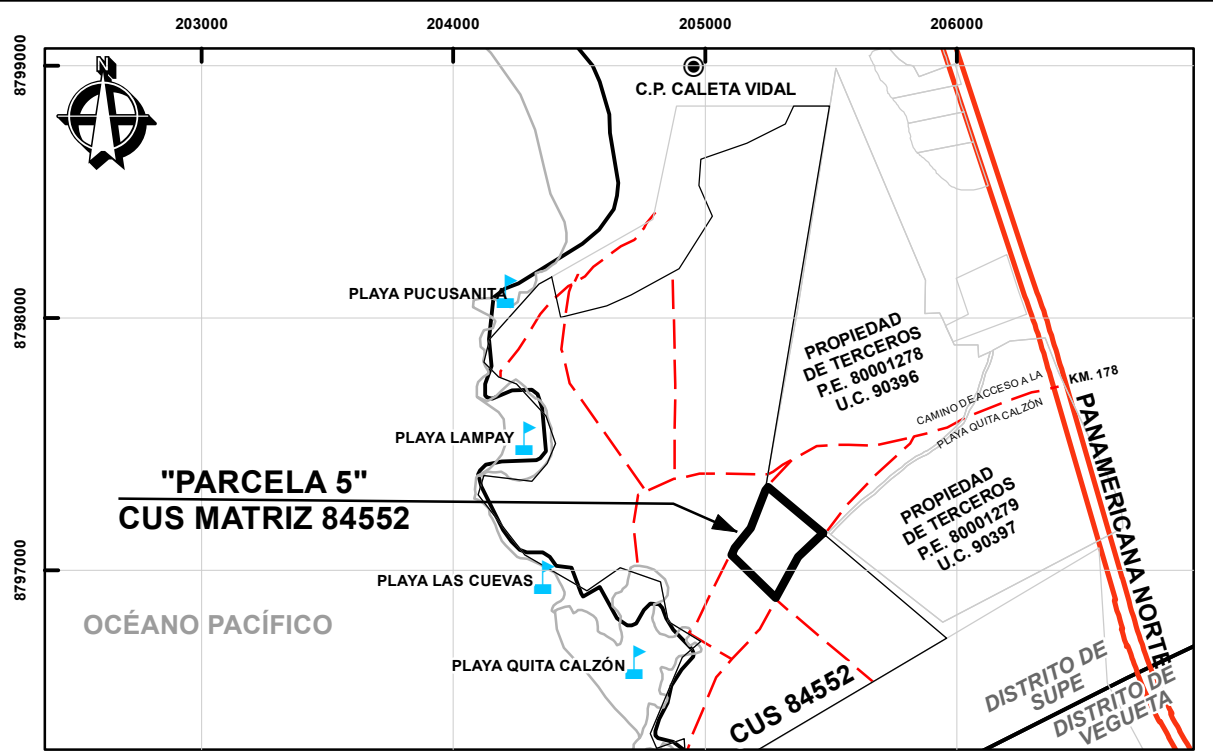

PLANO DE UBICACIÓN
Escala 1:30,000

CUADRO DE DATOS TÉCNICOS							
VÉRTICE	LADO	DISTANCIA (m)	ÁNGULO INTERNO	COORDENADAS UTM - PSAD56 ZONA 18S		COORDENADAS UTM - WGS84 ZONA 18S	
				ESTE (m)	NORTE(m)	ESTE (m)	NORTE(m)
1	1 - 2	284.33	93°5'25"	205250.2547	8797328.6359	205029.9529	8796958.1084
2	2 - 3	134.91	84°16'44"	205467.0948	8797144.7257	205246.7908	8796774.2012
3	3 - 4	184.76	196°36'17"	205370.0100	8797051.0490	205149.7075	8796680.5255
4	4 - 5	244.11	75°9'48"	205279.2606	8796890.1165	205058.9597	8796519.5948
5	5 - 6	31.07	107°57'13"	205104.4181	8797060.4704	204884.1190	8796689.9460
6	6 - 7	98.99	167°13'9"	205118.1857	8797088.3254	204897.8863	8796717.8007
7	7 - 8	161.75	198°6'20"	205180.5948	8797165.1694	204960.2944	8796794.6439
8	8 - 1	17.11	157°35'0"	205238.4990	8797316.2014	205018.1974	8796945.6741
TOTAL		1157.03					

Firmado digitalmente por:
LEZAMA VASQUEZ Sofia Ximena FAU
20131057823 hard
Fecha: 15/04/2025 12:06:14-0500

SOFÍA XIMENA LEZAMA VASQUEZ
ARQUITECTA
C.A.P. 22730



SUPERINTENDENCIA NACIONAL DE BIENES ESTATALES
SUBDIRECCIÓN DE DESARROLLO INMOBILIARIO

PLANO:		CUS.:	
PERIMÉTRICO - UBICACIÓN		84552	
DENOMINACION:		PARCELA 5	
DIRECCION:		AREA:	
UBICADO EN LA PLAYA QUITA CALZÓN AL SUR DEL CENTRO POBLADO CALETA VIDAL, A LA ALTURA DEL KM. 180 DE LA PANAMERICANA NORTE.		75 469.29 m² 7.5469 ha	
DISTRITO:		DATUM:	
SUPE		PSAD56	
PROVINCIA:		ZONA:	
BARRANCA		18S	
DEPARTAMENTO:		ESCALA:	
LIMA		1/2,500	
PLAN0 N°:		HOJA:	
1002-2025/SBN-DGPE-SDDI		22 - h	
SUBDIRECTOR:		FECHA:	
CARLOS REATEGUI SANCHEZ		15/04/2025	
ELABORADO POR:		LAMINA:	
BRUNO JAHIRO PINTADO CAPARACHIN		L-01	