



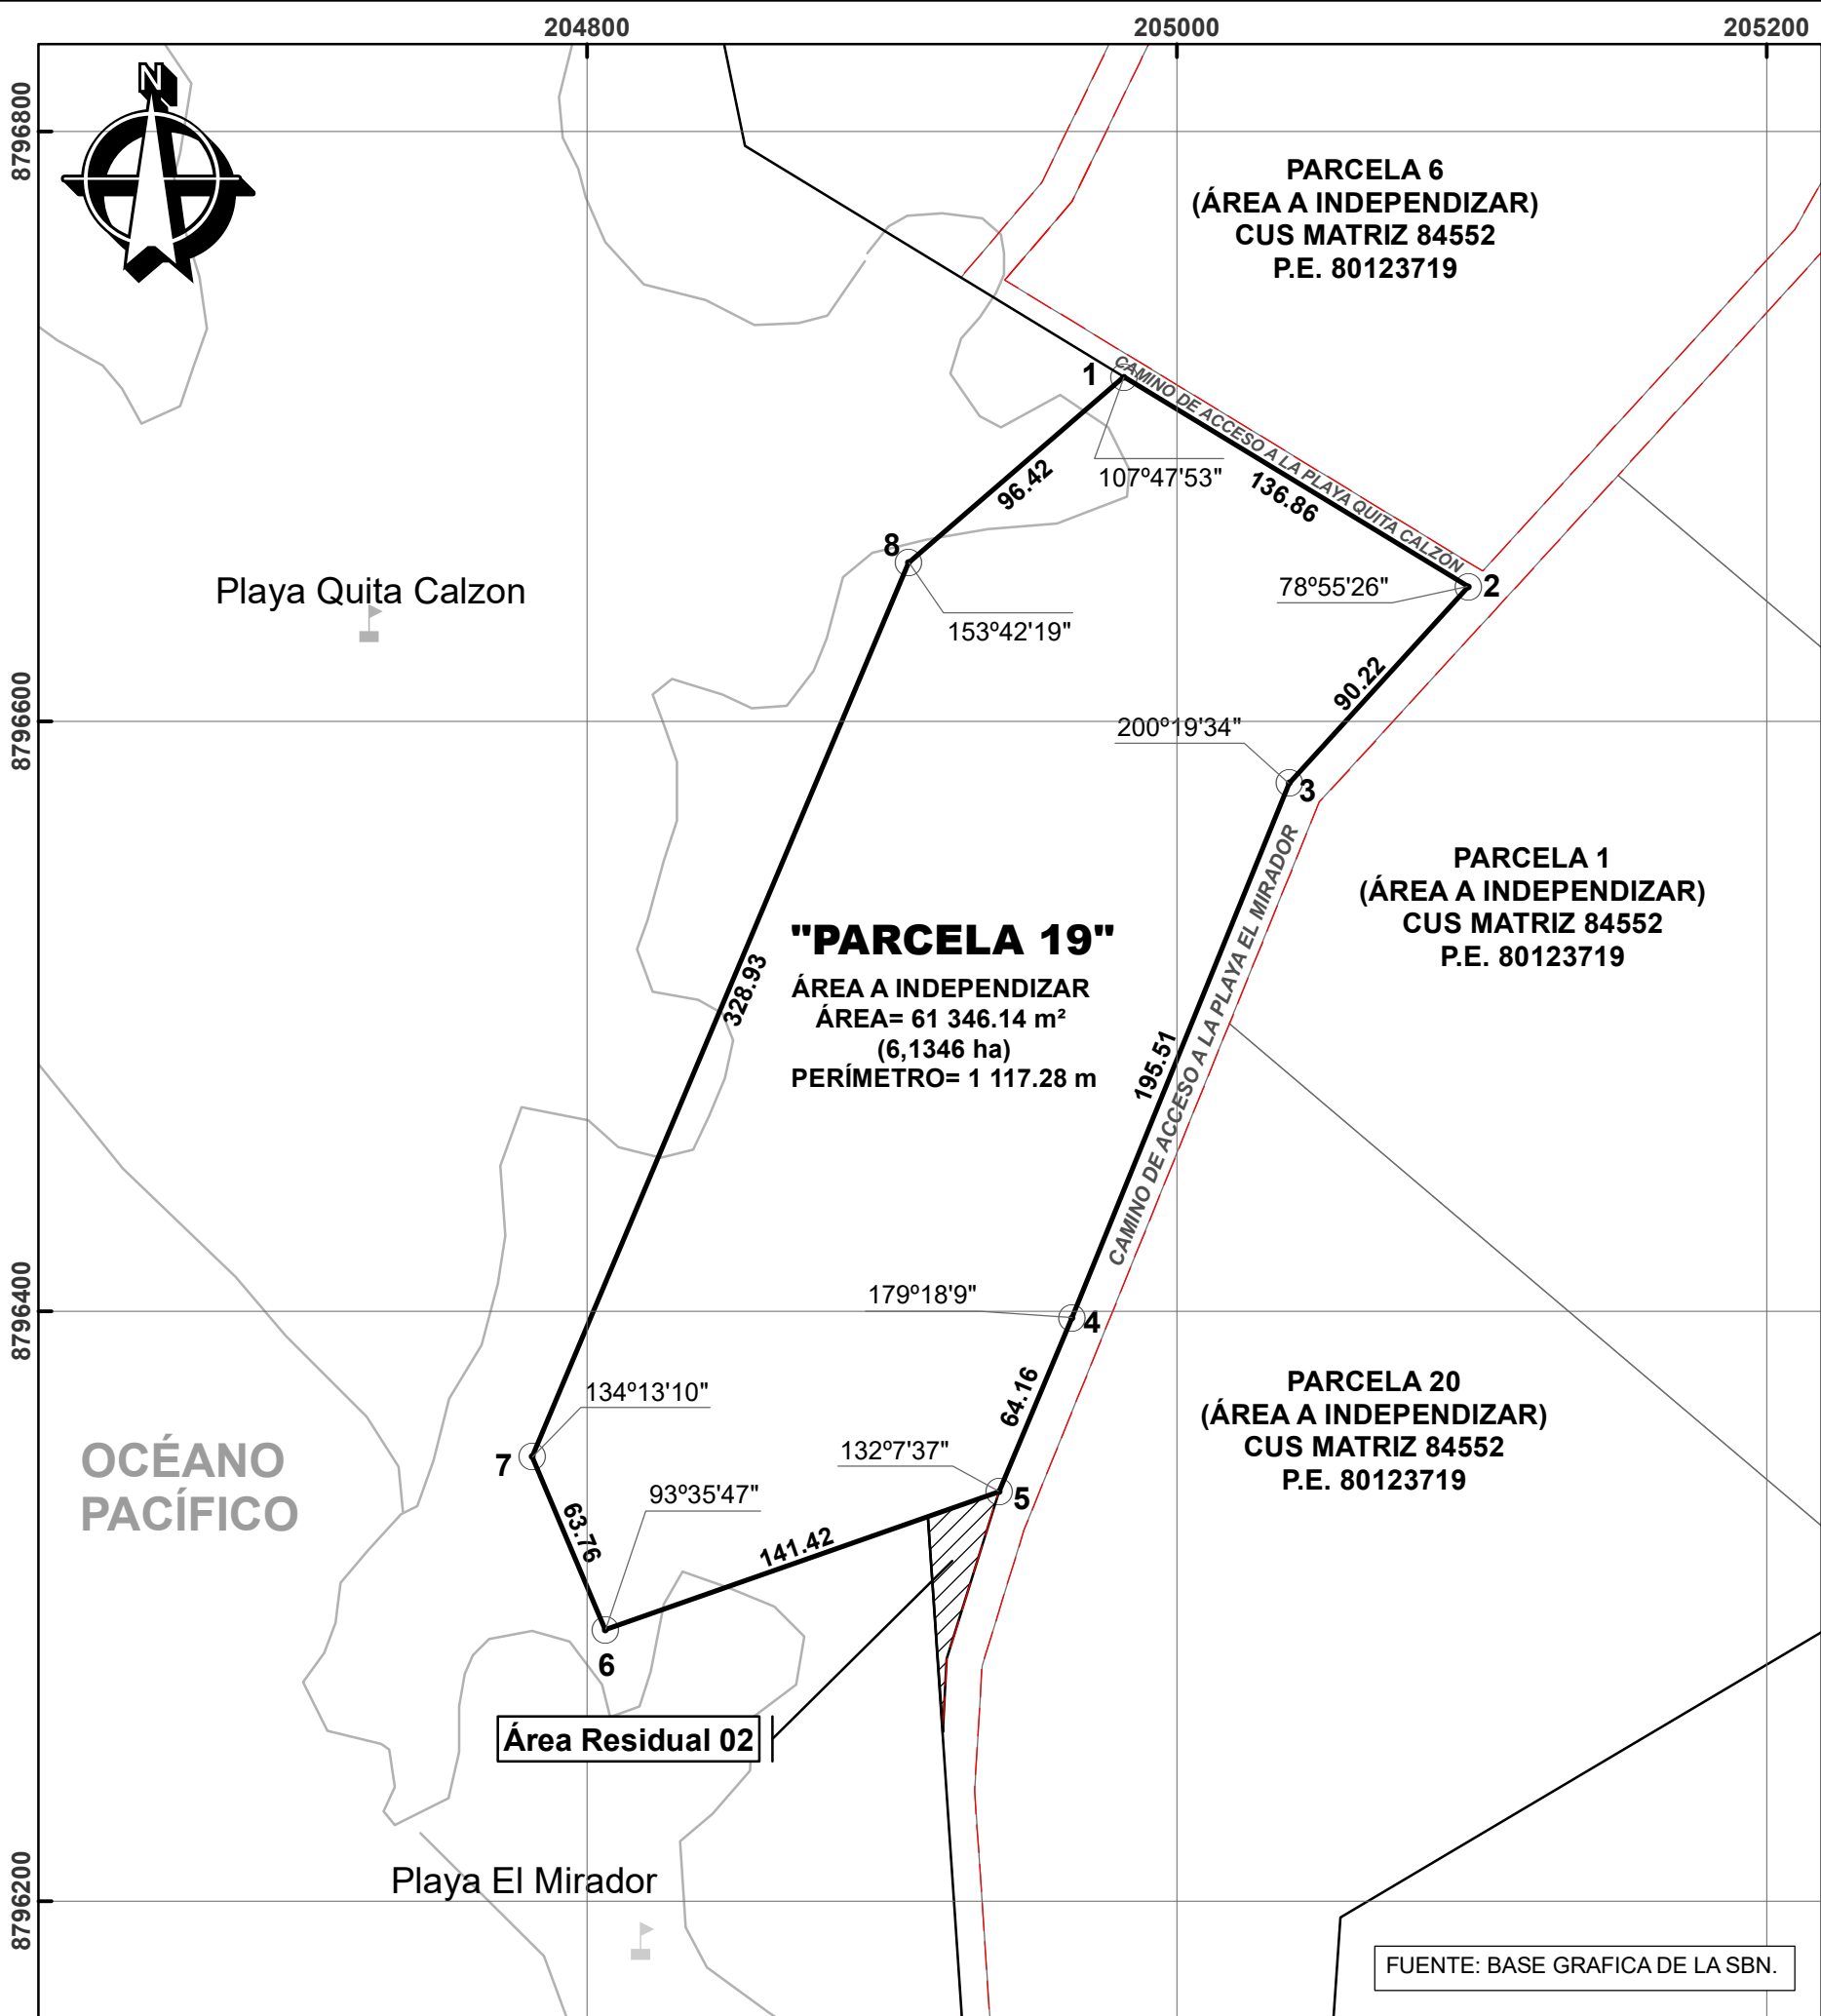

PLANO PERIMÉTRICO
ESCALA 1/2,500
UTM PSAD56 18 SUR

Esta es una copia auténtica imprimible de documento electrónico archivado en la Superintendencia Nacional de Bienes Estatales, aplicando lo dispuesto por el Art. 25 de DS.070-2013-PCM y la Tercera Disposición Complementaria Final del DS. 026-2016-PCM. Su autenticidad e integridad puede ser contrastada a través de la siguiente dirección web: <http://app.sbn.gob.pe/verifica> e ingresando la siguiente clave: T990670072

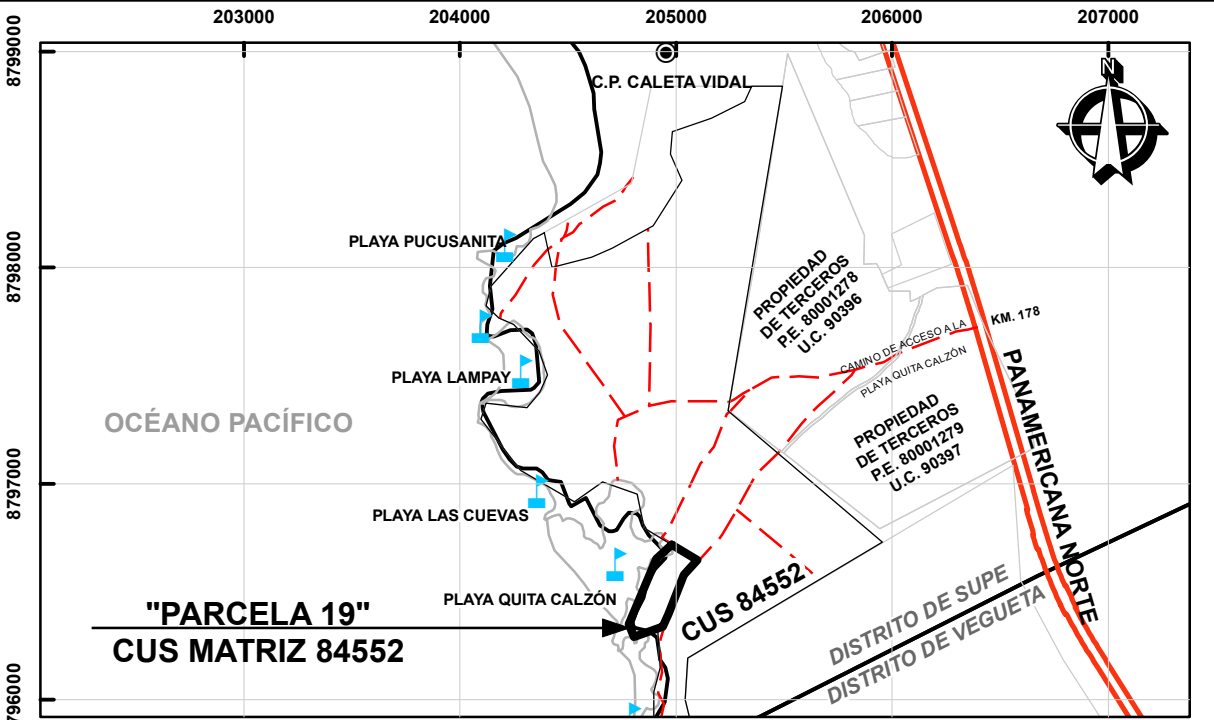

PLANO DE UBICACIÓN
Escala 1:35,000

CUADRO DE DATOS TÉCNICOS							
VÉRTICE	LADO	DISTANCIA (m)	ÁNGULO INTERNO	COORDENADAS UTM - PSAD56 ZONA 18S		COORDENADAS UTM - WGS84 ZONA 18S	
				ESTE (m)	NORTE(m)	ESTE (m)	NORTE(m)
1	1 - 2	136.86	107°47'53"	204982.0957	8796716.7983	204761.7991	8796346.2780
2	2 - 3	90.22	78°55'26"	205098.9835	8796645.6069	204878.6856	8796275.0879
3	3 - 4	195.51	200°19'34"	205038.1230	8796579.0021	204817.8261	8796208.4838
4	4 - 5	64.16	179°18'9"	204964.5888	8796397.8505	204744.2933	8796027.3343
5	5 - 6	141.42	132°7'37"	204939.7341	8796338.6973	204719.4391	8795968.1818
6	6 - 7	63.76	93°35'47"	204806.2945	8796291.8728	204586.0014	8795921.3576
7	7 - 8	328.93	134°13'10"	204781.4499	8796350.5949	204561.1569	8795980.0788
8	8 - 1	96.42	153°42'19"	204909.1695	8796653.7215	204688.8740	8796283.2019
TOTAL		1117.28					

Firmado digitalmente por:
LEZAMA VASQUEZ Sofia Ximena FAU
20131057823 hard
Fecha: 25/04/2025 15:57:55-0500

SOFÍA XIMENA LEZAMA VASQUEZ
ARQUITECTA
C.A.P. 22730

SBN SUPERINTENDENCIA NACIONAL DE BIENES ESTATALES
SUBDIRECCIÓN DE DESARROLLO INMOBILIARIO

PLANO:			CUS.:	
DENOMINACION:			84552	
DIRECCION:			AREA:	
UBICADO EN LA PLAYA QUITA CALZÓN AL SUR DEL CENTRO POBLADO CALETA VIDAL, A LA ALTURA DEL KM. 180 DE LA PANAMERICANA NORTE.			61 346.14 m² 6.1346 ha	
PLANO N°:			DATUM:	ZONA:
1167-2025/SBN-DGPE-SDDI			PSAD56	18S
SUBDIRECTOR:			ESCALA:	HOJA:
CARLOS REATEGUI SANCHEZ			1/2,500	22 - h
			FECHA:	LAMINA:
			25/04/2025	L-01