
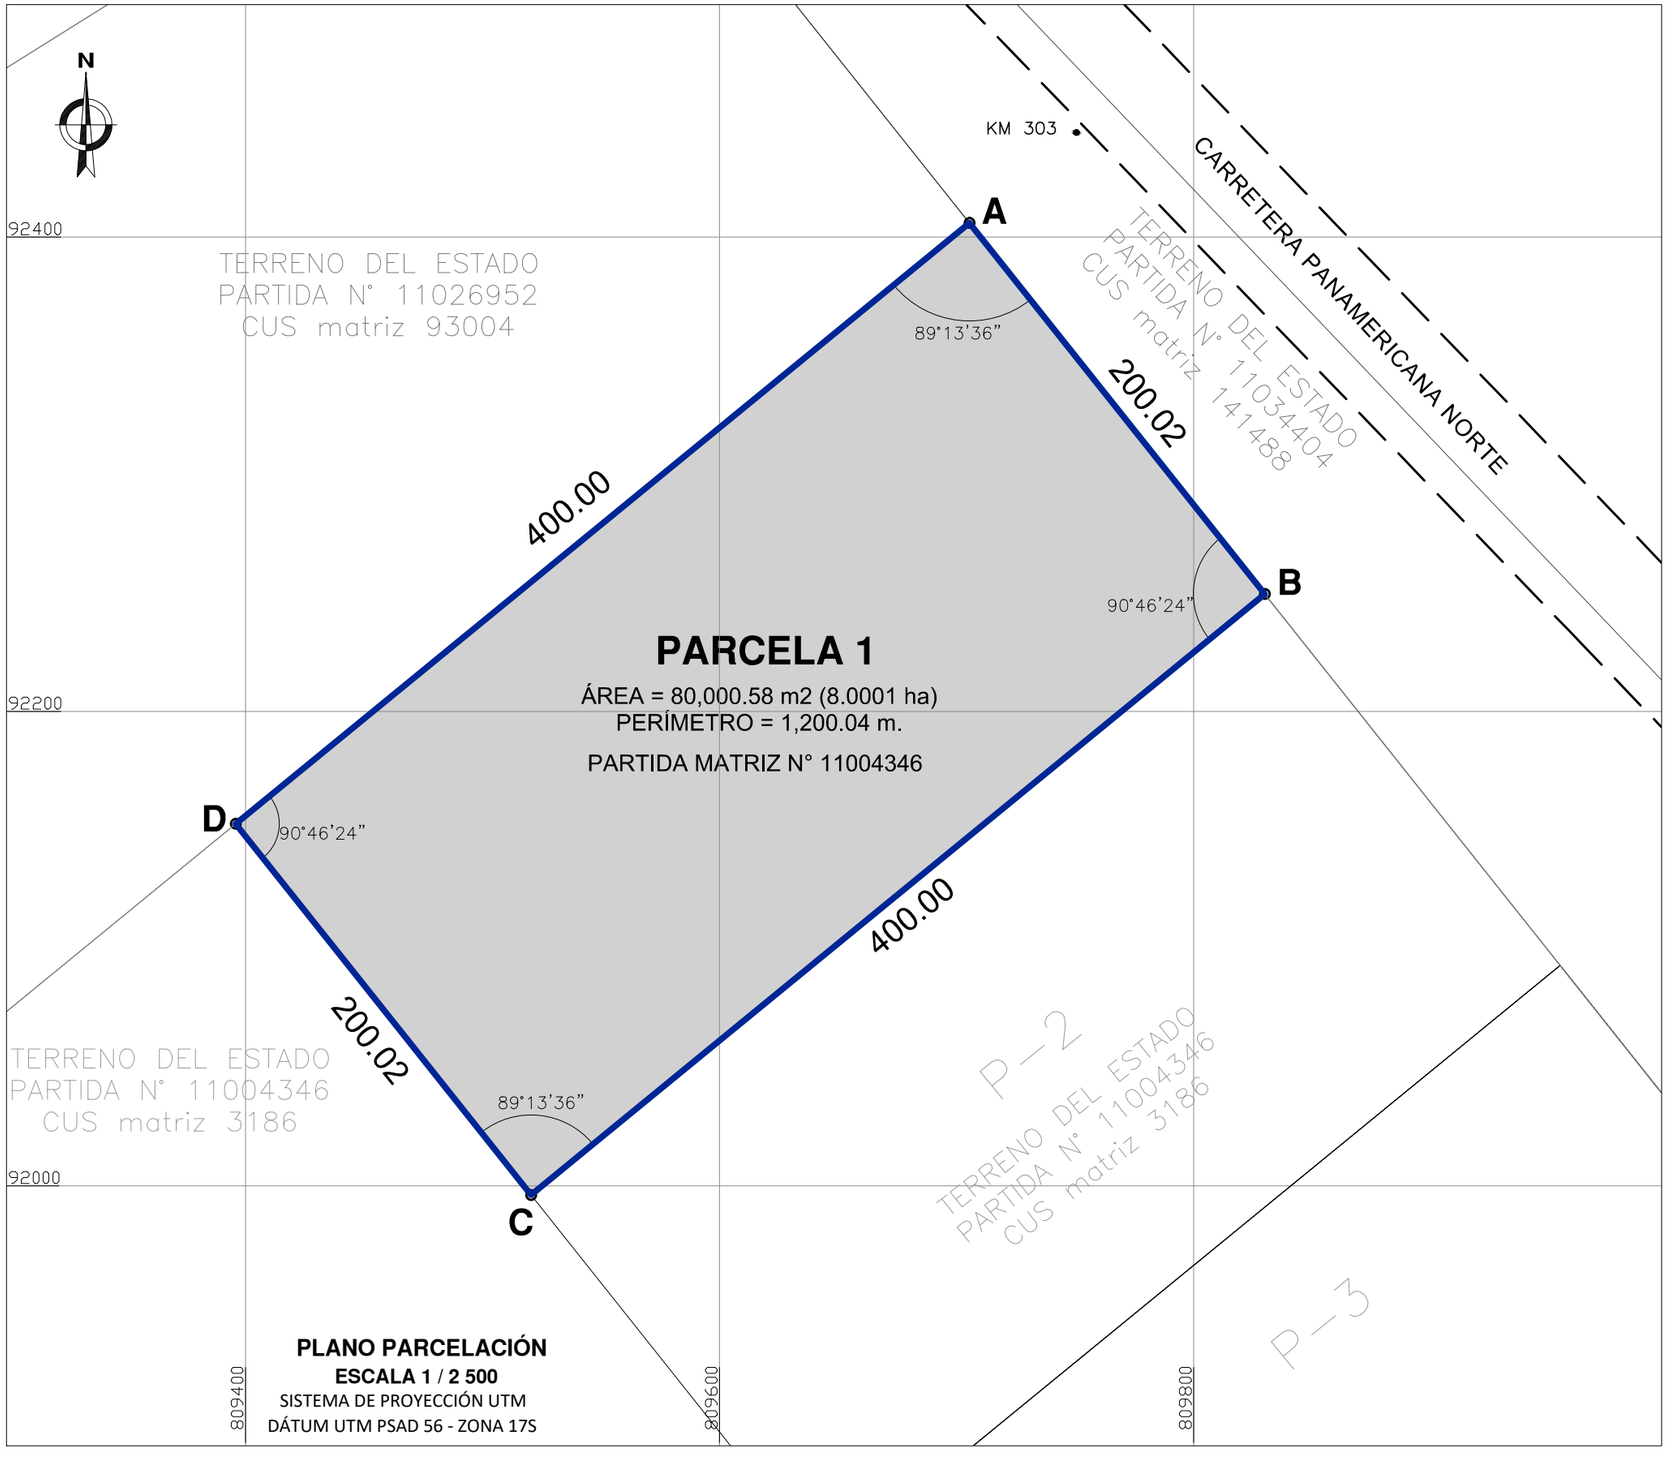


PLANO PARCELACIÓN
ESCALA 1 / 2 500
SISTEMA DE PROYECCIÓN UTM
DÁTUM UTM PSAD 56 - ZONA 17S

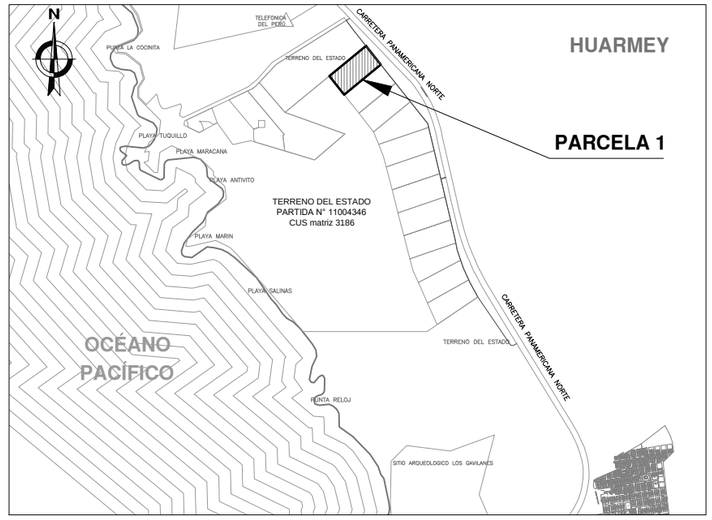

PLANO DE UBICACIÓN
ESCALA 1/ 50 000

CUADRO DE DATOS TÉCNICOS - PARCELA 1 (Area a independizar)

VERTICE	LADO	DISTANCIA	ANG. INTERNO	UTM PSAD 56 ZONA: 17 SUR		UTM WGS84 ZONA: 17 SUR	
				ESTE (X)	NORTE (Y)	ESTE (X)	NORTE (Y)
A	A-B	200.02	89°13'36"	809705.4040	8892405.9408	809442.7645	8892041.1160
B	B-C	400.00	90°46'24"	809829.9949	8892249.4620	809567.3554	8891884.6372
C	C-D	200.02	89°13'36"	809520.4620	8891996.1085	809257.8225	8891631.2837
D	D-A	400.00	90°46'24"	809395.8723	8892152.5868	809133.2328	8891787.7619
TOTAL		1,200.04	359°59'59"				
Suma de ángulos (real) =			360°00'00"				
Error acumulado =			-00°00'01"				

Firmado digitalmente por: TORNERO MATOS Roger Jaime FAU 20131057823 hard
Fecha: 22/09/2023 08:31:21-0500

ING. ROGER TORNERO MATOS
CIP N° 54188

SUPERINTENDENCIA NACIONAL DE BIENES ESTATALES
SUBDIRECCIÓN DE DESARROLLO INMOBILIARIO

PLANO: PERIMETRICO - UBICACIÓN

Exp. 722–2023/SBNSDDI

CUS MATRIZ 3186

DENOMINACIÓN: PARCELA 1 (Área a independizar)

DISTRITO: HUARMEY
PROVINCIA: HUARMEY
DEPARTAMENTO: ANCASH

ÁREA: 80,000.58 m² / 8.0001 ha

DIRECCIÓN: SE ENCUENTRA UBICADO EN LA CARRETERA PANAMERICANA NORTE (MARGEN IZQUIERDO), A LA ALTURA DEL KM.302+800 HASTA KM.303 .

PLANO N°: 2311-2023/SBN-DGPE-SDDI

ZONA: 17 SUR | **HOJA:** 21 - G
ESCALA: 1/ 2 500 | **VERSIÓN:** 01

SUBDIRECTOR: ABG. CARLOS REÁTEGUI SÁNCHEZ

ELABORADO POR: ING. ROGER TORNERO MATOS

FECHA: 22/09/2023 | **LÁMINA:** L - 01

Esta es una copia auténtica imprimible de documento electrónico archivado en la Superintendencia Nacional de Bienes Estatales, aplicando lo dispuesto por el Art. 25 de DS.070-2013-PCM y la Tercera Disposición Complementaria Final del DS. 026-2016-PCM. Su autenticidad e integridad puede ser contrastada a través de la siguiente dirección web: https://app.sbn.gob.pe/verifica e ingresando la siguiente clave: 931382331Y