


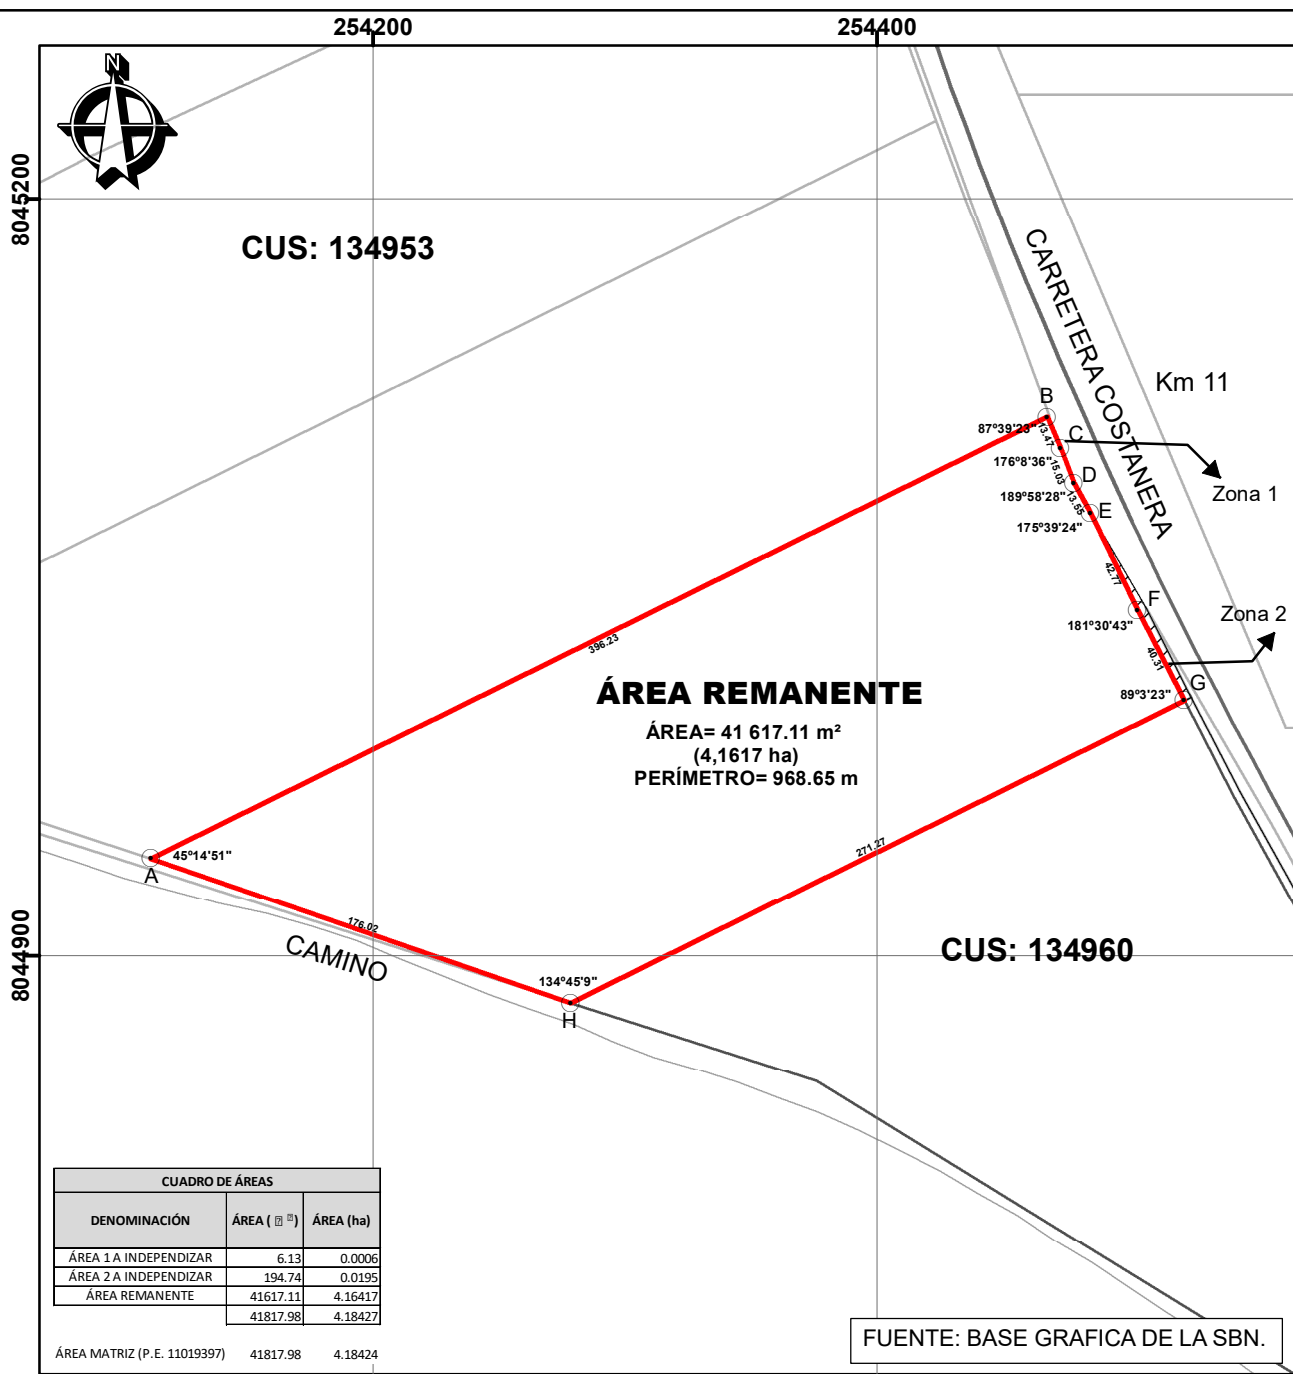

8044500

8044200


CUADRO DE ÁREAS		
DENOMINACIÓN	ÁREA (m²)	ÁREA (ha)
ÁREA 1 A INDEPENDIZAR	6.13	0.0006
ÁREA 2 A INDEPENDIZAR	194.74	0.0195
ÁREA REMANENTE	41617.11	4.16417
	41817.98	4.18427

ÁREA MATRIZ (P.E. 11019397) 41817.98 4.18424

PLANO PERIMETRICO
ESCALA 1/30,000
UTM PSAD56 19 SUR

Esta es una copia auténtica imprimible de documento electrónico archivado en la Superintendencia Nacional de Bienes Estatales, aplicando lo dispuesto por el Art. 25 de DS.070-2013-PCM y la Tercera Disposición Complementaria Final del DS. 026-2016-PCM. Su autenticidad e integridad puede ser contrastada a través de la siguiente dirección web: <http://app.sbn.gob.pe/verifica> e ingresando la siguiente clave: 57P0635271

FUENTE: BASE GRAFICA DE LA SBN.

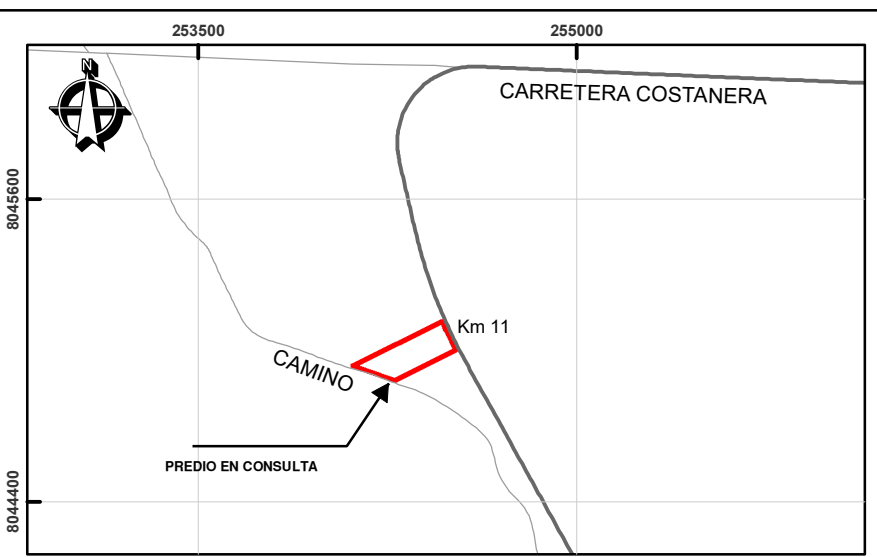

PLANO DE UBICACIÓN

ESCALA 1:30,000

CUADRO DE DATOS TÉCNICOS							
VERTICE	LADO	DISTANCIA (m)	ANGULO INTERNO	COORDENADAS UTM - PSAD56		COORDENADAS UTM - WGS84 ZONA	
				ESTE (m)	NORTE (m)	ESTE (m)	NORTE (m)
A	A - B	396.23	45°14'51"	254111.9200	8044938.4819	253918.3635	8044573.8432
B	B - C	13.47	87°39'23"	254467.2669	8045113.7780	254273.7040	8044749.1371
C	C - D	15.03	176°8'36"	254472.7270	8045101.4648	254279.1640	8044736.8242
D	D - E	13.55	189°58'28"	254477.8820	8045087.3460	254284.3190	8044722.7056
E	E - F	42.77	175°39'24"	254484.6657	8045075.6115	254291.1026	8044710.9714
F	F - G	40.31	181°30'43"	254503.2054	8045037.0705	254309.6421	8044672.4311
G	G - H	271.27	89°3'23"	254521.6334	8045001.2152	254328.0699	8044636.5764
H	H - A	176.02	134°45'9"	254278.3579	8044881.2050	254084.7986	8044516.5677
TOTAL		968.65					

Firmado digitalmente por:
LEZAMA VASQUEZ Sofia Ximena FAU
20131057823 hard
Fecha: 11/04/2025 16:51:24-0500

SOFIA XIMENA LEZAMA VASQUEZ
ARQUITECTA
C.A.P. 22730

 SUPERINTENDENCIA NACIONAL DE BIENES ESTATALES SUBDIRECCIÓN DE DESARROLLO INMOBILIARIO			
PLANO: PERIMÉTRICO - UBICACIÓN		CUS: 134957	
DENOMINACION: ÁREA REMANENTE		EXPEDIENTE: 1066-2023/SBN-DGPE-SDDI	
DIRECCION: UBICADO EN EL KM 11 DE LA CARRERA COSTANERA Y AL SUR DEL CENTRO POBLADO PAMPA INALÁMBRICA		AREA: 41617.11 m² 4.1617 ha	
DISTRITO: ILO PROVINCIA: ILO DEPARTAMENTO: MOQUEGUA		DATUM: PSAD56 ZONA: 19S	
PLANO N°: 0961-2025/SBN-DGPE-SDDI		ESCALA: 1/3,000 HOJA: 36-t	
SUBDIRECTOR: CARLOS REATEGUI SANCHEZ		FECHA: 11/04/2025 LAMINA: 01	
ELABORADO POR: MIGUEL HUMBERTO NUÑEZ SAIRE			