



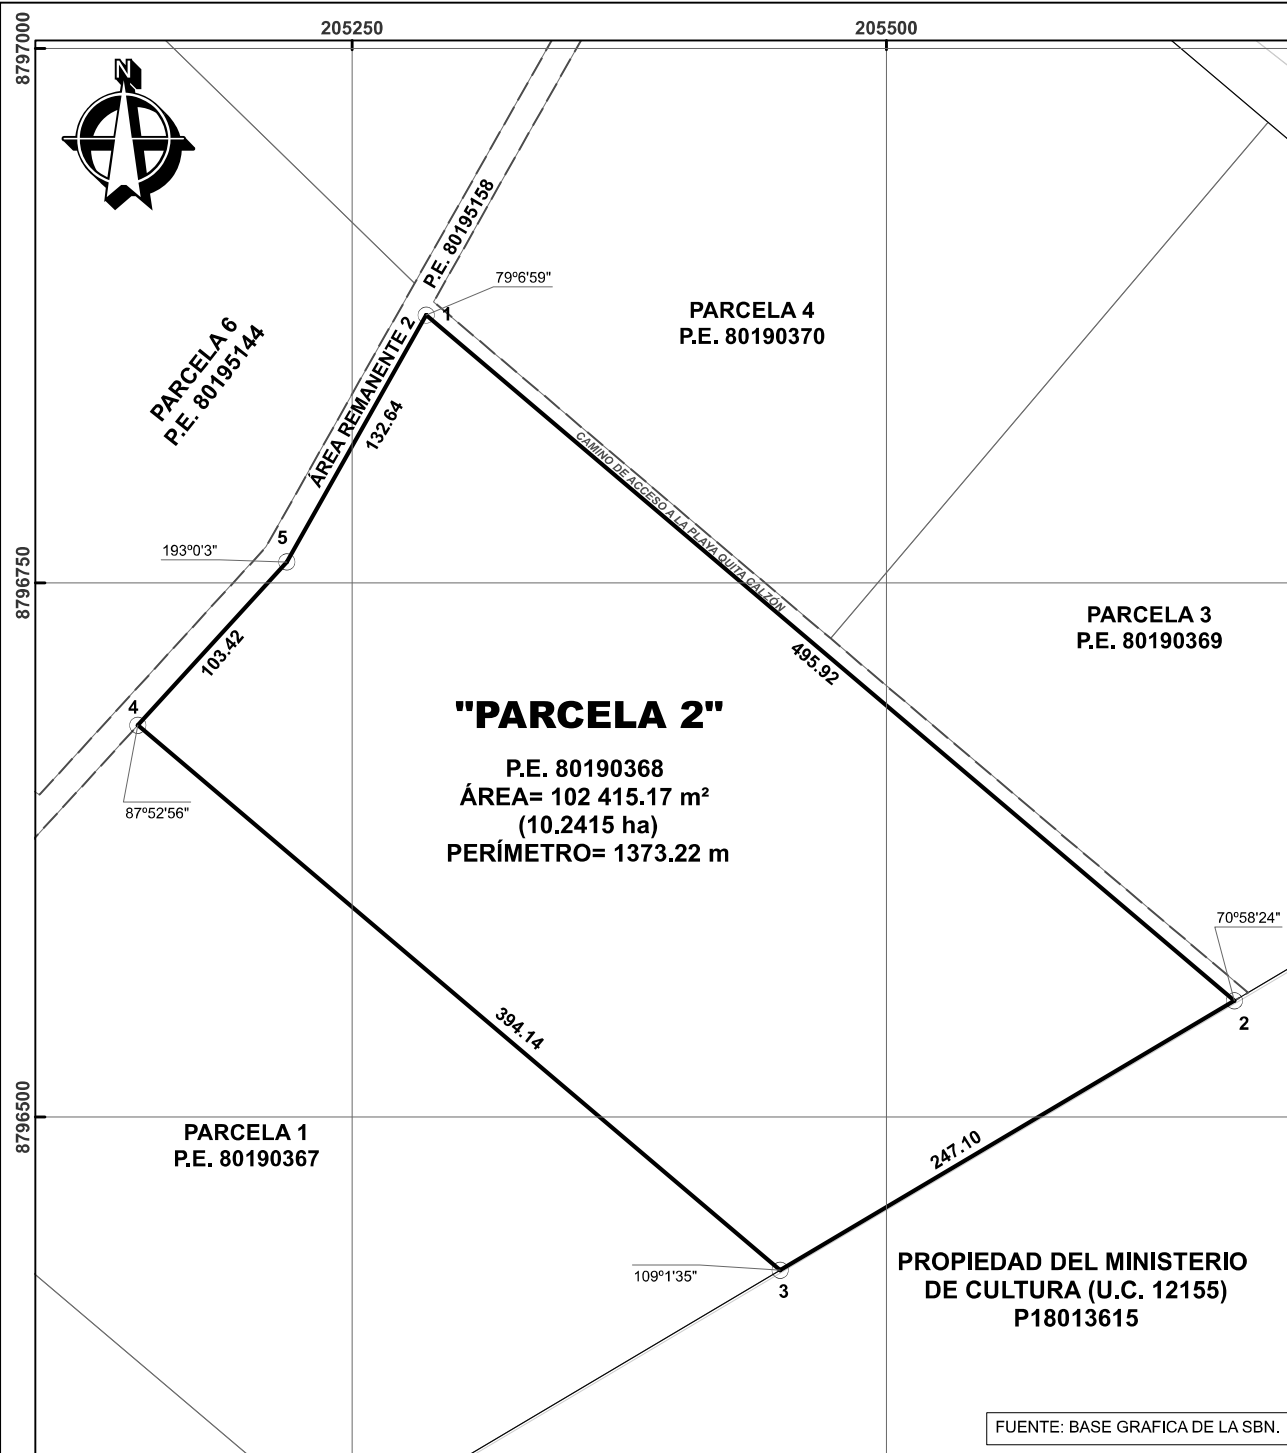

PLANO PERIMÉTRICO
ESCALA 1/2,500
UTM PSAD56 18 SUR

Esta es una copia auténtica imprimible de documento electrónico archivado en la Superintendencia Nacional de Bienes Estatales, aplicando lo dispuesto por el Art. 25 de DS.070-2013-PCM y la Tercera Disposición Complementaria Final del DS. 026-2016-PCM. Su autenticidad e integridad puede ser contrastada a través de la siguiente dirección web: <http://app.sbn.gob.pe/verifica> e ingresando la siguiente clave: 922284715C

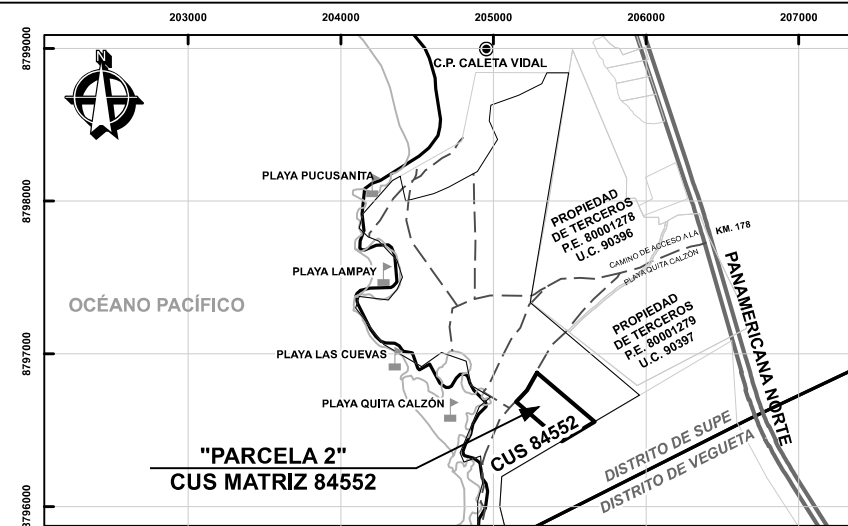

PLANO DE UBICACIÓN

Escala 1:35,000

CUADRO DE DATOS TÉCNICOS							
VÉRTICE	LADO	DISTANCIA (m)	ÁNGULO INTERNO	COORDENADAS UTM - PSAD56 ZONA 18S		COORDENADAS UTM - WGS84 ZONA 18S	
				ESTE (m)	NORTE(m)	ESTE (m)	NORTE(m)
1	1 - 2	495.92	79°6'59"	205284.6507	8796875.2444	205064.3498	8796504.7229
2	2 - 3	247.10	70°58'24"	205662.8567	8796554.4738	205442.5518	8796183.9576
3	3 - 4	394.14	109°1'35"	205450.3264	8796428.4256	205230.0257	8796057.9039
4	4 - 5	103.42	87°52'56"	205149.7398	8796683.3642	204929.4411	8796312.8448
5	5 - 1	132.64	193°0'3"	205219.5008	8796759.7095	204999.2010	8796389.1894
TOTAL		1373.22					



Firmado digitalmente por:
CHILLCE CRUZ Jaime Epifanio FAU
20131057823 hard
Fecha: 12/12/2025 11:54:31-0500

JAIME CHILLCE CRUZ
INGENIERO GEÓGRAFO
C.I.P. N° 66826



SUPERINTENDENCIA NACIONAL DE BIENES ESTATALES
SUBDIRECCIÓN DE DESARROLLO INMOBILIARIO

PLANO:		P.E.:	
PERIMÉTRICO - UBICACIÓN		80190368	
DENOMINACION:		PARCELA 2	
DIRECCION:		AREA:	
UBICADO EN LA PLAYA QUITA CALZÓN AL SUR DEL CENTRO POBLADO CALETA VIDAL, A LA ALTURA DEL KM. 180 DE LA PANAMERICANA NORTE.		102 415.17 m² 10.2415 ha	
DISTRITO:		DATUM:	
SUPE		PSAD56	
PROVINCIA:		ZONA:	
BARRANCA		18S	
DEPARTAMENTO:		ESCALA:	
LIMA		1/2,500	
PLANO N°:		HOJA:	
4115-2025/SBN-DGPE-SDDI		22 - h	
SUBDIRECTOR (e):		FECHA:	
BETSY MILAGROS ABADO DELGADO		12/12/2025	
LABORADO POR:		LAMINA:	
BRUNO JAHIRO PINTADO CAPARACHIN		L-01	