


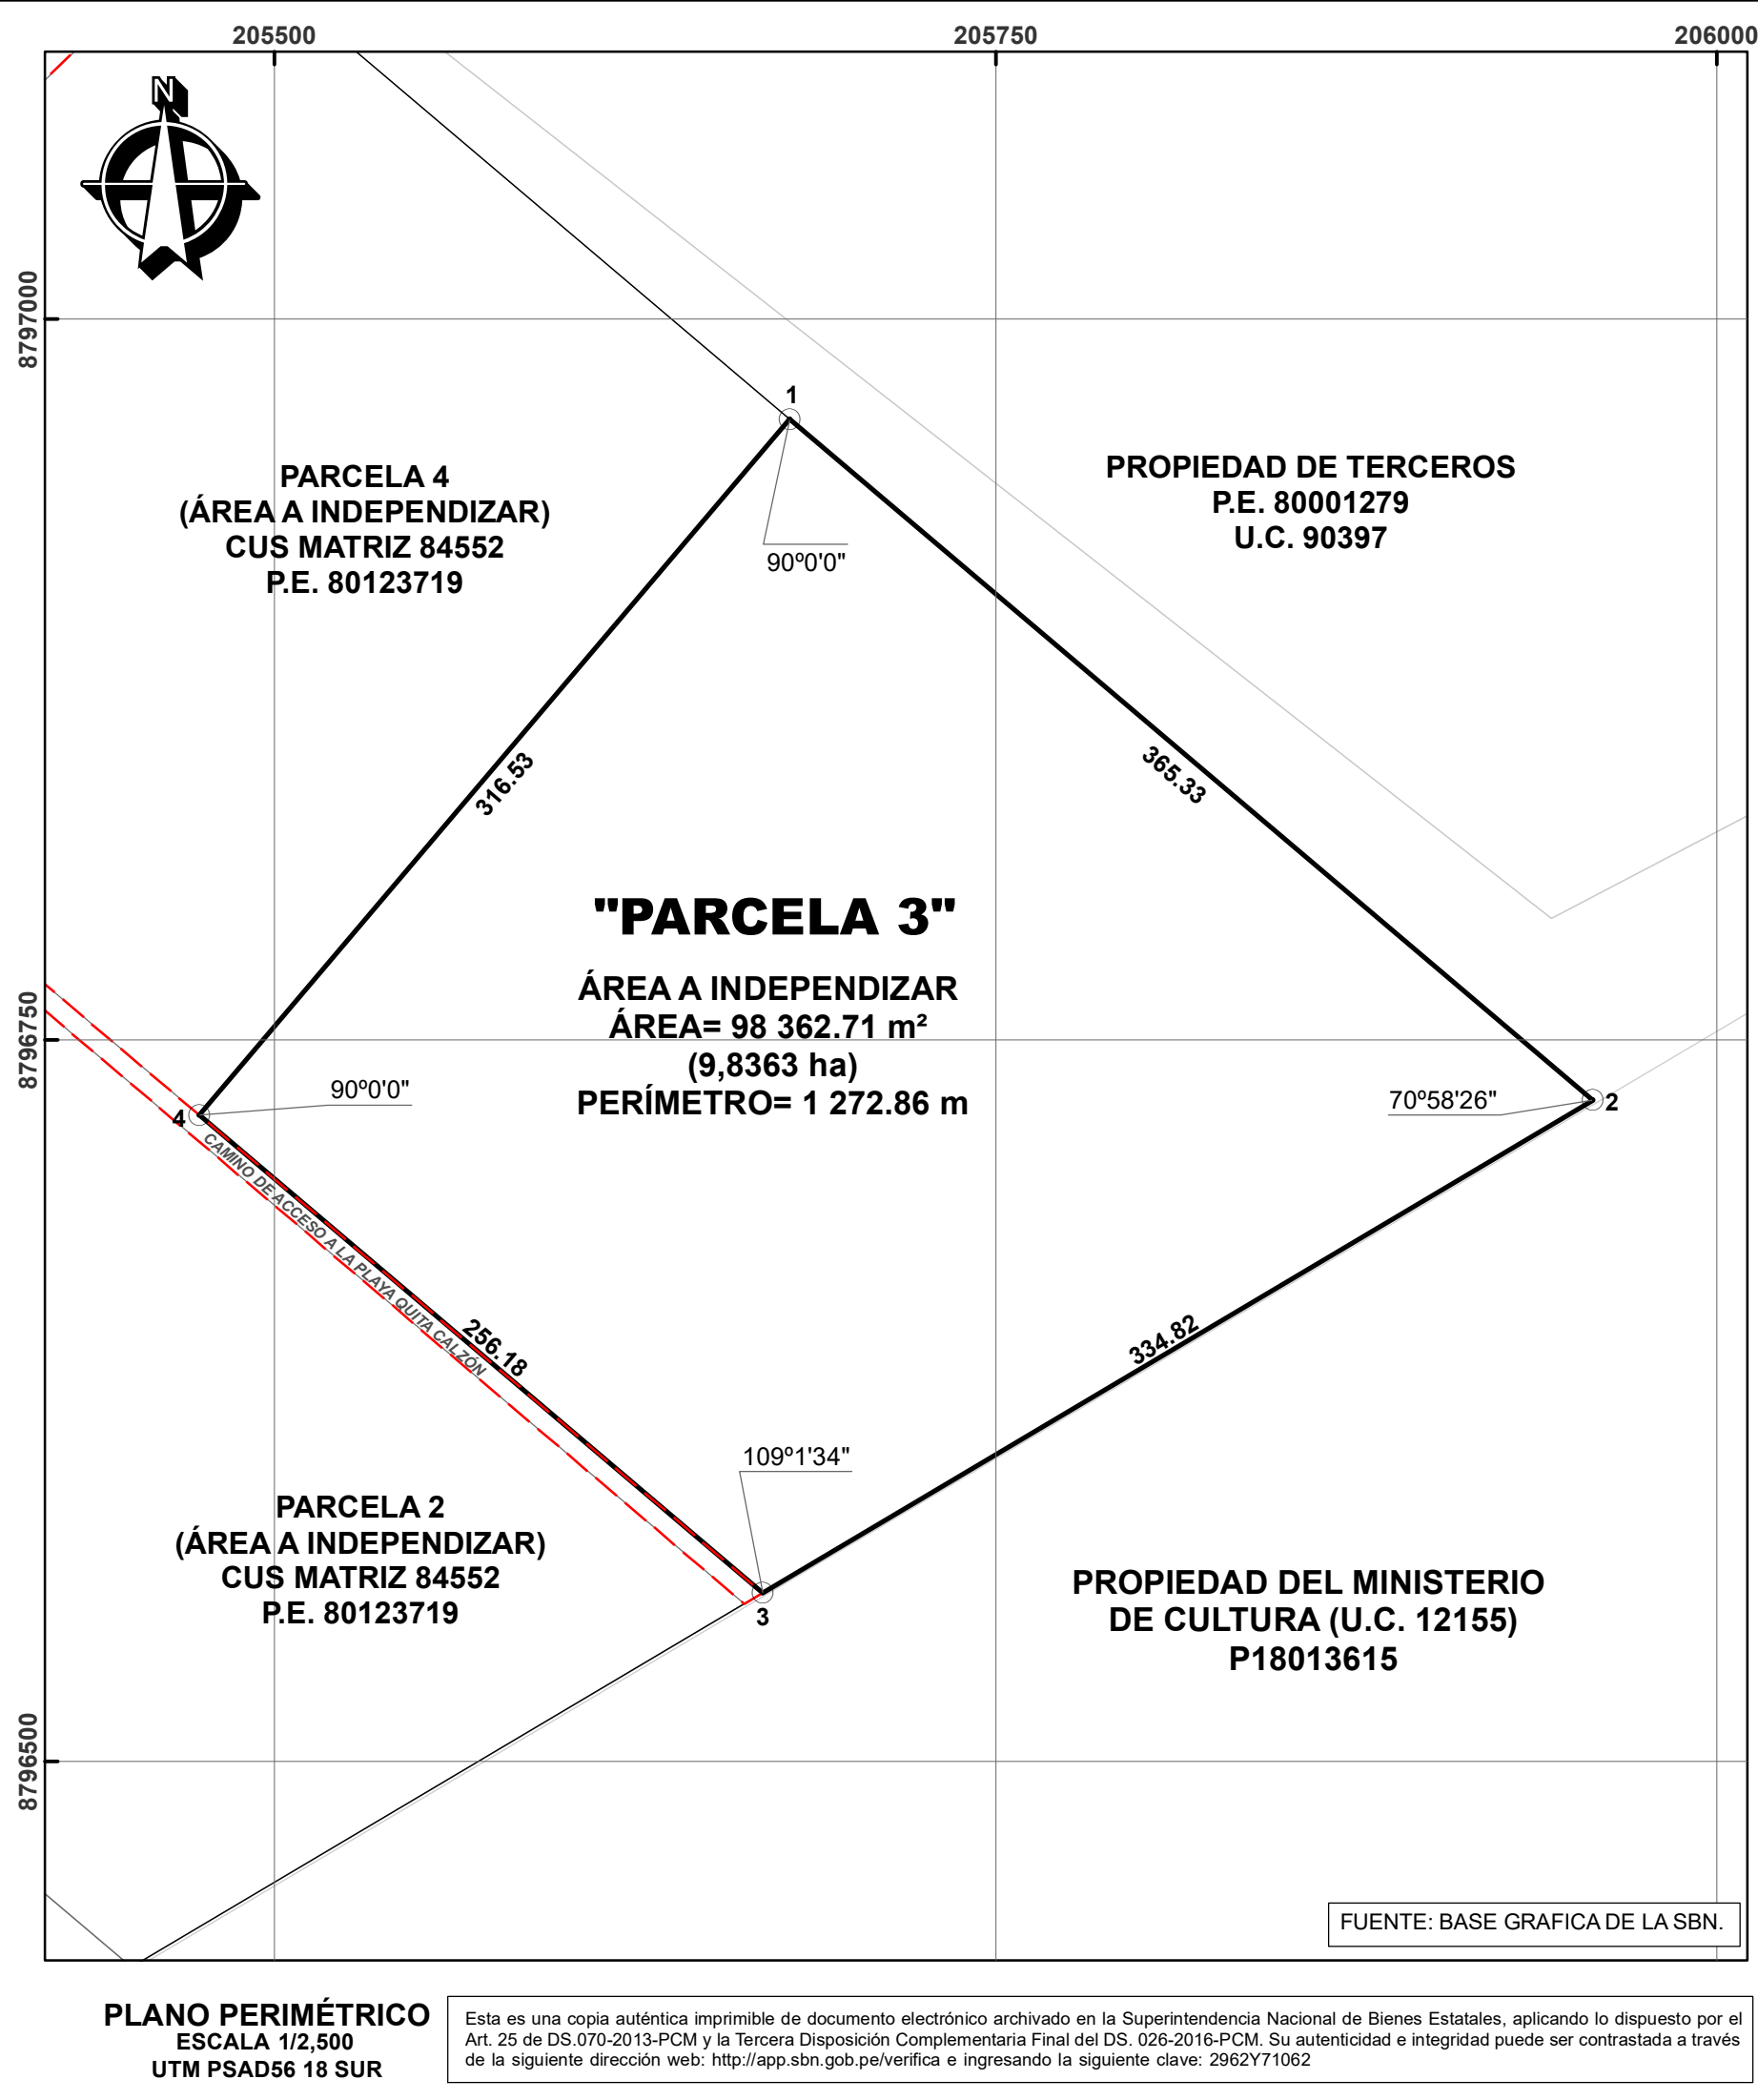

PLANO PERIMÉTRICO
ESCALA 1/2,500
UTM PSAD56 18 SUR

Esta es una copia auténtica imprimible de documento electrónico archivado en la Superintendencia Nacional de Bienes Estatales, aplicando lo dispuesto por el Art. 25 de DS.070-2013-PCM y la Tercera Disposición Complementaria Final del DS. 026-2016-PCM. Su autenticidad e integridad puede ser contrastada a través de la siguiente dirección web: <http://app.sbn.gob.pe/verifica> e ingresando la siguiente clave: 2962Y71062

FUENTE: BASE GRAFICA DE LA SBN.

PLANO DE UBICACIÓN

Escala 1:35,000

CUADRO DE DATOS TÉCNICOS							
VÉRTICE	LADO	DISTANCIA (m)	ÁNGULO INTERNO	COORDENADAS UTM - PSAD56 ZONA 18S		COORDENADAS UTM - WGS84 ZONA 18S	
				ESTE (m)	NORTE(m)	ESTE (m)	NORTE(m)
1	1 - 2	365.33	90°0'0"	205678.5873	8796965.3511	205458.2810	8796594.8296
2	2 - 3	334.82	70°58'26"	205957.2037	8796729.0462	205736.8945	8796358.5285
3	3 - 4	256.18	109°1'34"	205669.2254	8796558.2510	205448.9204	8796187.7347
4	4 - 1	316.53	90°0'0"	205473.8507	8796723.9555	205253.5477	8796353.4365
TOTAL		1272.86					

Firmado digitalmente por:
LEZAMA VASQUEZ Sofia Ximena FAU
20131057823 hard
Fecha: 15/04/2025 12:06:30-0500

SOFÍA XIMENA LEZAMA VASQUEZ
ARQUITECTA
C.A.P. 22730

SBN SUPERINTENDENCIA NACIONAL DE BIENES ESTATALES
SUBDIRECCIÓN DE DESARROLLO INMOBILIARIO

PLANO:		CUS.:	
PERIMÉTRICO - UBICACIÓN		84552	
DENOMINACION:			
PARCELA 3			
DIRECCION:		AREA:	
UBICADO EN LA PLAYA QUITA CALZÓN AL SUR DEL CENTRO POBLADO CALETA VIDAL, A LA ALTURA DEL KM. 180 DE LA PANAMERICANA NORTE.		98 362.71 m² 9.8363 ha	
DISTRITO:		DATUM:	
SUPE		PSAD56	
PROVINCIA:		ZONA:	
BARRANCA		18S	
DEPARTAMENTO:		M.D. N°:	
LIMA		0432-2025/SBN-DGPE-SDDI	
PLANO N°:		ESCALA:	
1001-2025/SBN-DGPE-SDDI		1/2,500	
SUBDIRECTOR:		HOJA:	
CARLOS REATEGUI SANCHEZ		22 - h	
ELABORADO POR:		FECHA:	
BRUNO JAHIRO PINTADO CAPARACHIN		15/04/2025	
		LAMINA:	
		L-01	