



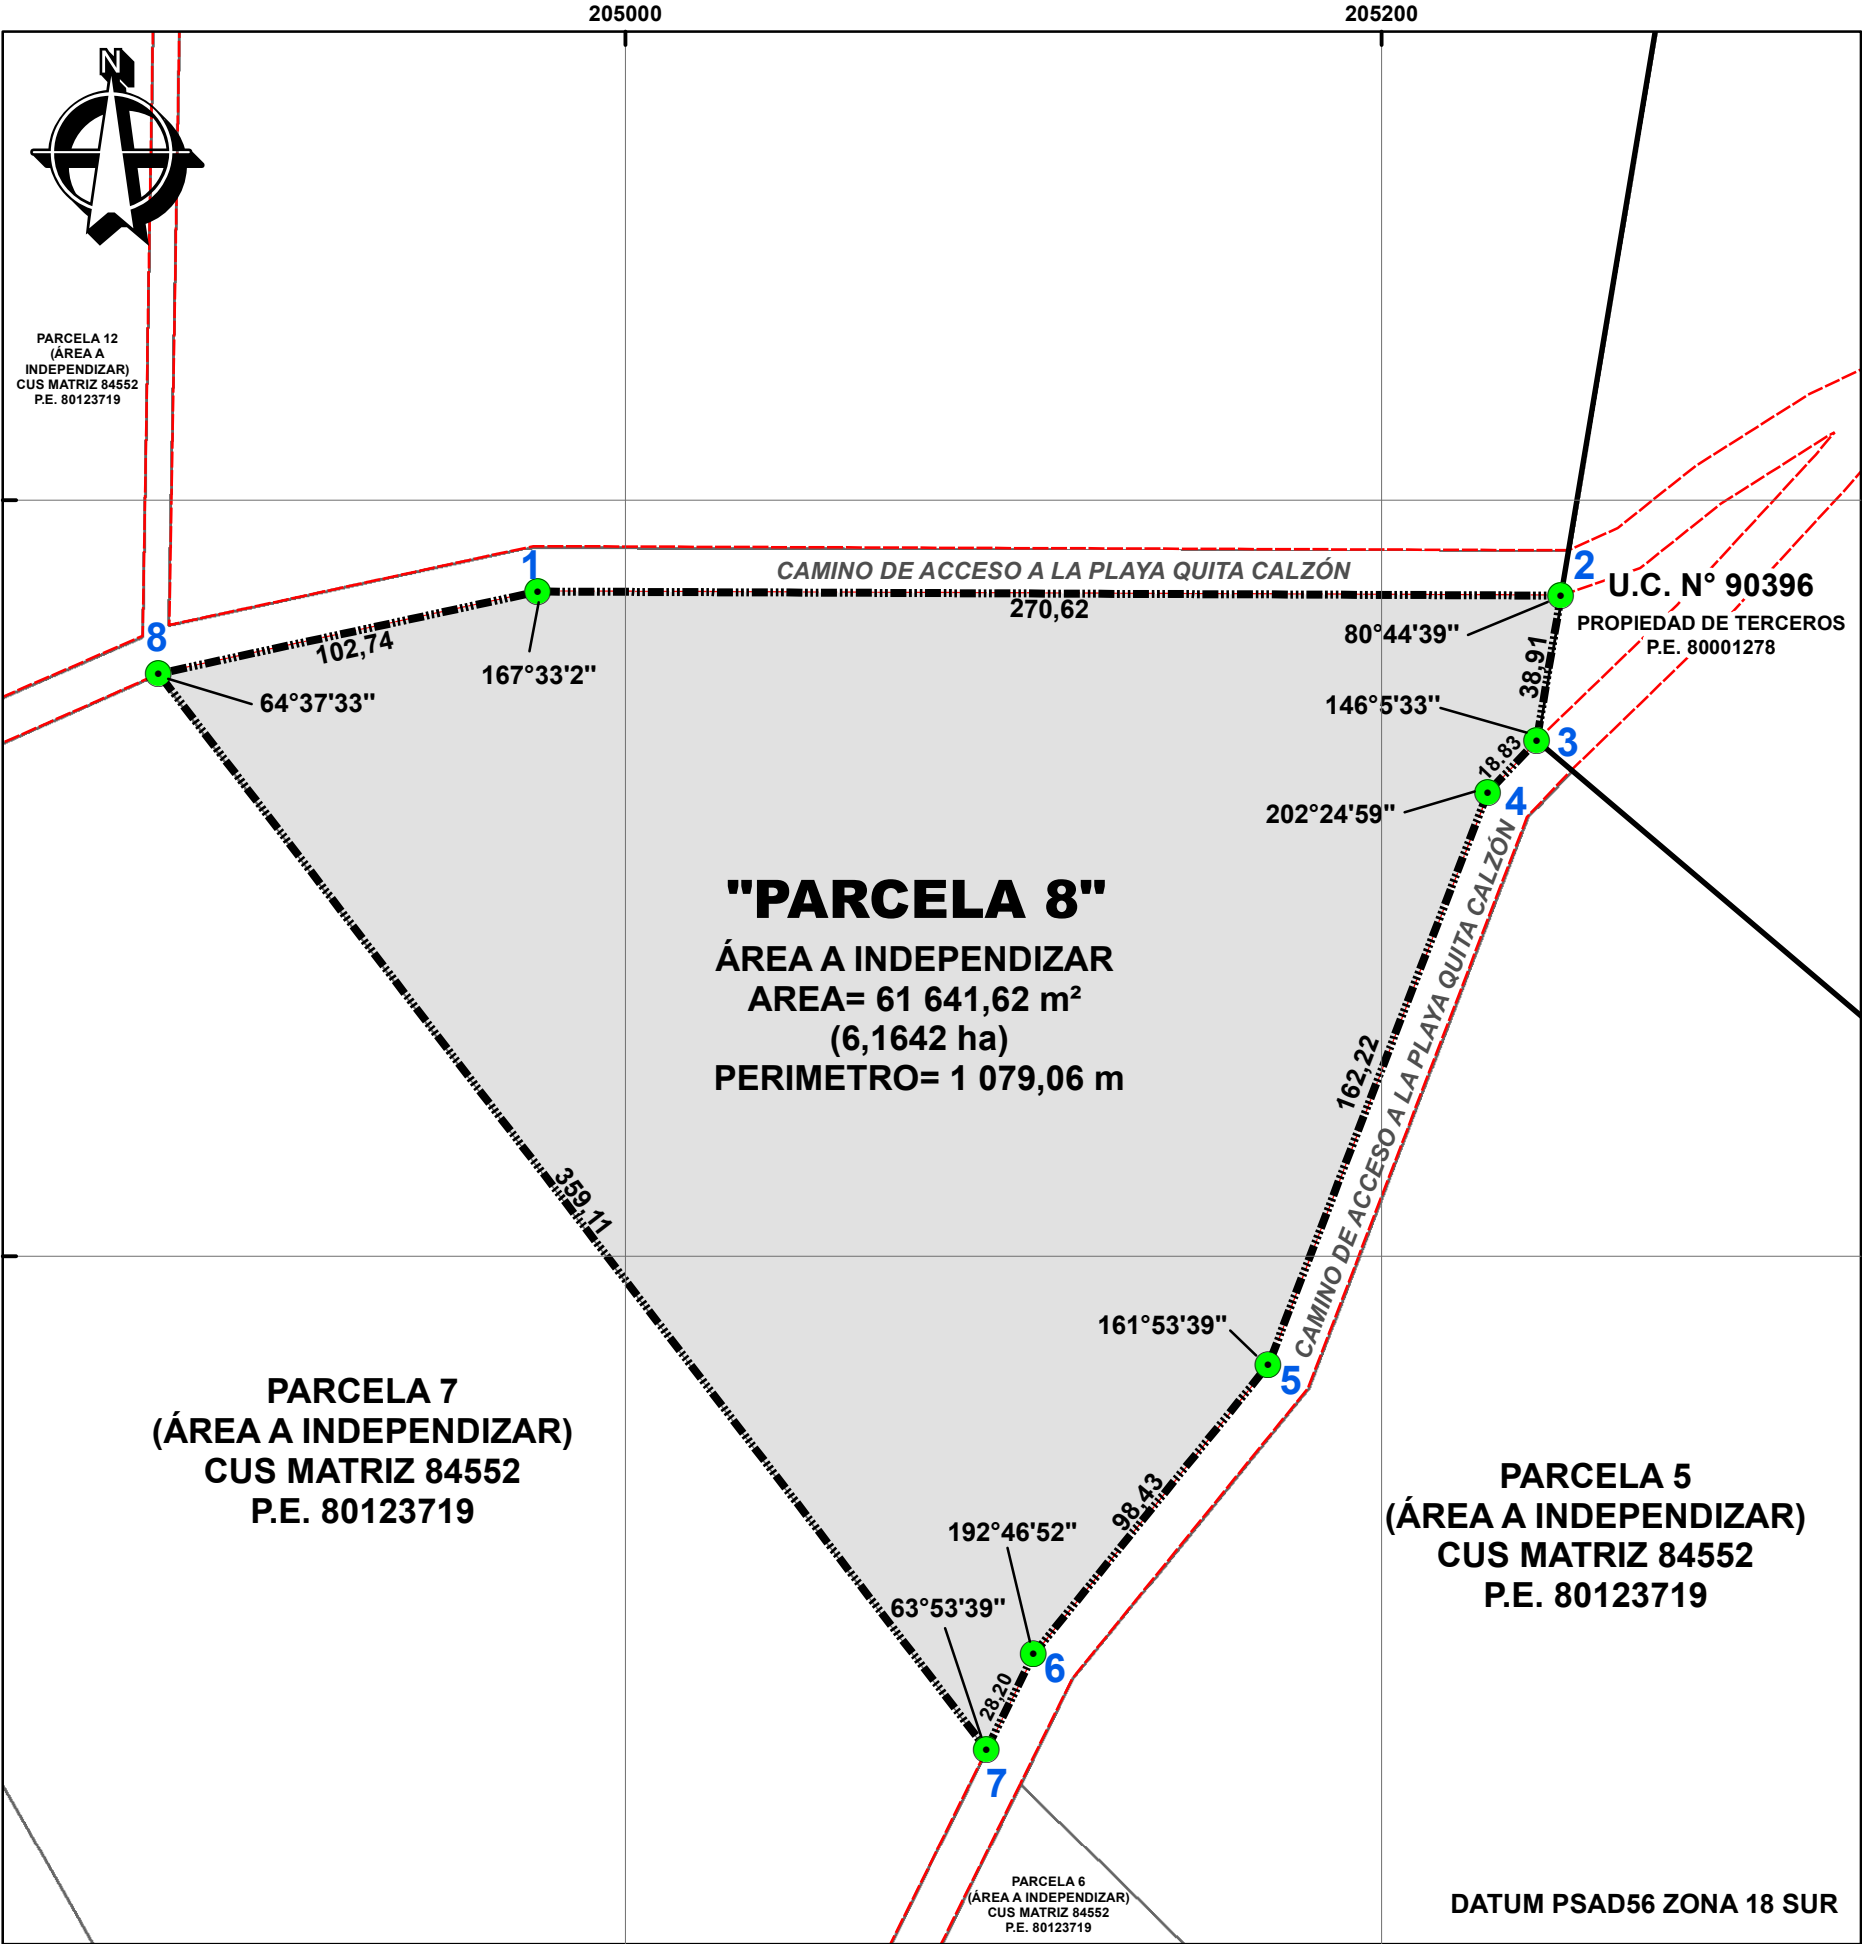

Plano Perimétrico Escala 1/2,000

Esta es una copia auténtica imprimible de documento electrónico archivado en la Superintendencia Nacional de Bienes Estatales, aplicando lo dispuesto por el Art. 25 de DS.070-2013- PCM y la Tercera Disposición Complementaria Final del DS. 026-2016-PCM. Su autenticidad e integridad puede ser contrastada a través de nuestro portal web: <https://www.sbn.gob.pe> ingresando al icono *Verifica documento digital* o también a través de la siguiente dirección web: <https://app.sbn.gob.pe/verifica> En ambos casos deberás ingresar la siguiente clave: 757525F727

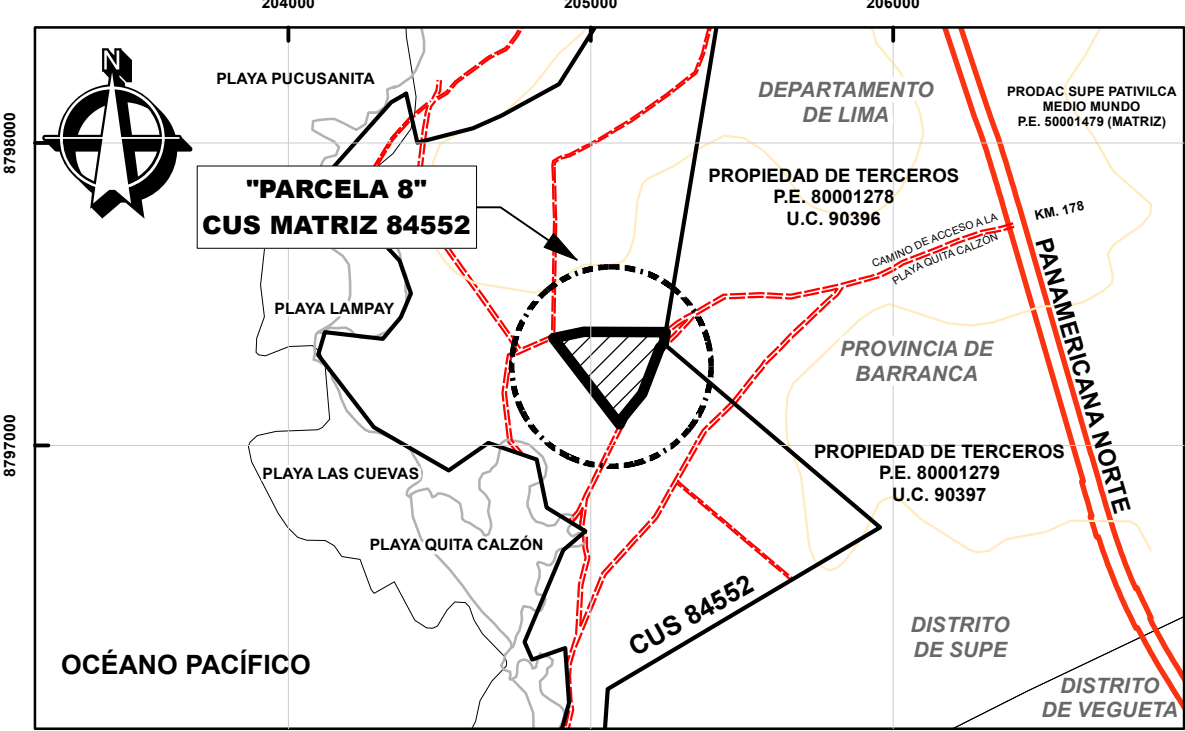

Plano de ubicación Escala 1:25,000

CUADRO DE DATOS TÉCNICOS							
VERTICE	LADO	DISTANCIA (m)	ANGULO INTERNO	COORDENADAS UTM - PSAD56 ZONA 18S		COORDENADAS UTM - WGS84 ZONA 18S	
				ESTE (m)	NORTE(m)	ESTE (m)	NORTE(m)
1	1 - 2	270,62	167°33'2"	204976,8715	8797375,8594	204756,5731	8797005,3306
2	2 - 3	38,91	80°44'39"	205247,4905	8797374,7746	205027,1886	8797004,2465
3	3 - 4	18,83	146°5'33"	205241,0783	8797336,3970	205020,7766	8796965,8694
4	4 - 5	162,22	202°24'59"	205228,1455	8797322,7175	205007,8440	8796952,1901
5	5 - 6	98,43	161°53'39"	205170,0745	8797171,2504	204949,7742	8796800,7248
6	6 - 7	28,20	192°46'52"	205108,0234	8797094,8474	204887,7241	8796724,3226
7	7 - 8	359,11	63°53'39"	205095,5305	8797069,5707	204875,2315	8796699,0462
8	8 - 1	102,74	64°37'33"	204876,4547	8797354,1125	204656,1577	8796983,5837
TOTAL		1 079,06					

Firmado digitalmente por:
QUINTANILLA LARICO Maria Rosa FAU
20131057823 hard
Fecha: 15/08/2022 11:55:08-0500

MARIA R. QUINTANILLA LARICO
ARQUITECTO
C.A.P. 4019

SUPERINTENDENCIA DE BIENES NACIONALES SUBDIRECCIÓN DE DESARROLLO INMOBILIARIO			
PLANO:		EXPEDIENTE N°:	
PERIMÉTRICO - UBICACIÓN		S.I. N°:	
		C.U.S.: 84552	
DENOMINACION:		N° DOC.: ---	
PARCELA 8		AREA: 61 641,62 m² 6,1642 ha	
		ZONA: PSAD56-18S	HOJA: 01
DIRECCION:		ESCALAS: 1/2,000	
UBICADO EN LA PLAYA QUITA CALZÓN AL SUR DEL CENTRO POBLADO CALETA VIDAL, A LA ALT. DEL KM. 180 DE LA PANAMERICANA NORTE		VERSION: 0001	
		FECHA: 09/08/2022	
SUBDIRECTOR:		LAMINA: 0001	
CARLOS REATEGUI SANCHEZ		ELABORADO POR: PRISCILA SEMINARIO C.	