



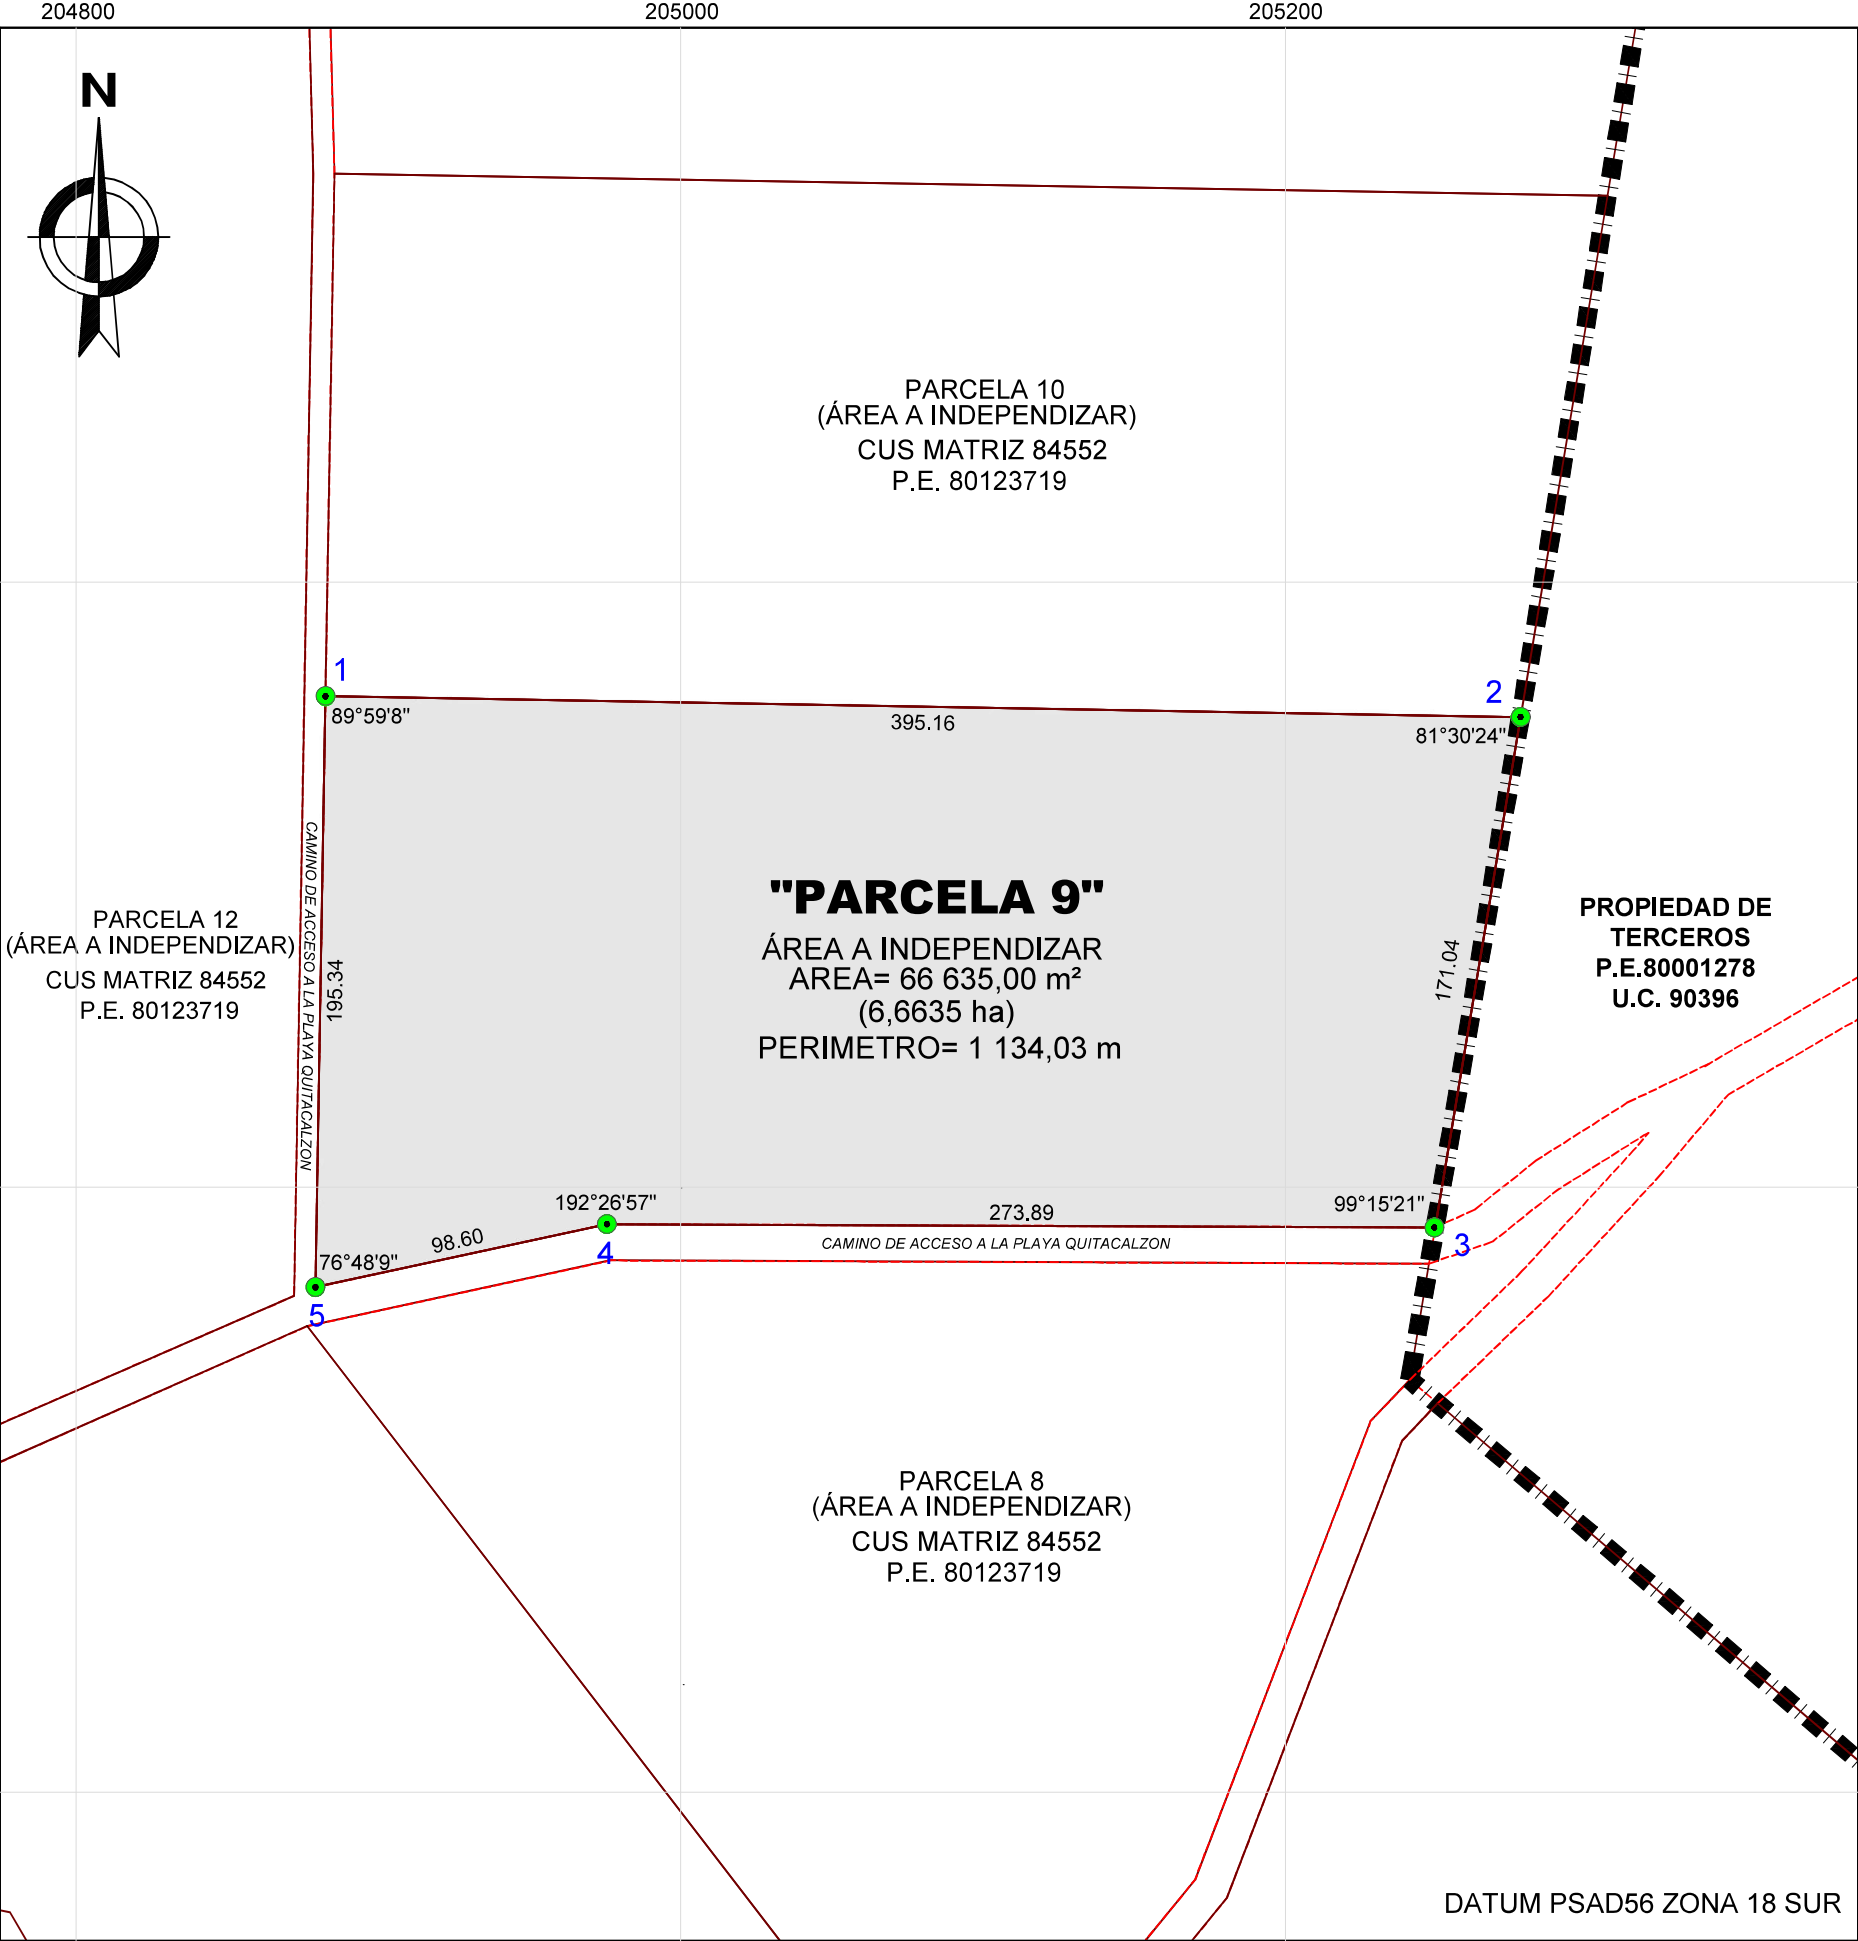

Plano Perimétrico

Esta es una copia auténtica imprimible de documento electrónico archivado en la Superintendencia Nacional de Bienes Estatales, aplicando lo dispuesto por el Art. 25 de DS.070-2013- PCM y la Tercera Disposición Complementaria Final del DS. 026-2016-PCM. Su autenticidad e integridad puede ser contrastada a través de nuestro portal web: <https://www.sbn.gob.pe> ingresando al icono *Verifica documento digital* o también a través de la siguiente dirección web: <https://app.sbn.gob.pe/verifica> En ambos casos deberás ingresar la siguiente clave: 161Y595285

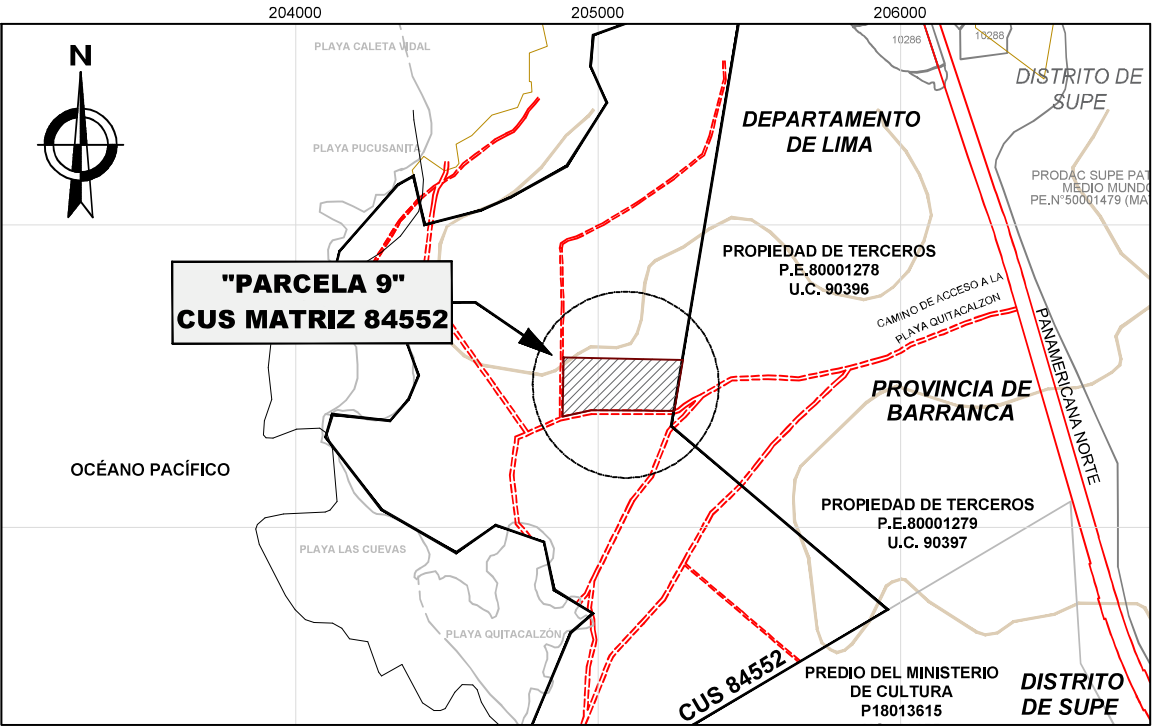

Plano de ubicación

CUADRO DE DATOS TÉCNICOS							
VERTICE	LADO	DISTANCIA (m)	ANGULO INTERNO	COORDENADAS UTM - PSAD56 ZONA 18S		COORDENADAS UTM - WGS84 ZONA 18S	
				ESTE (m)	NORTE(m)	ESTE (m)	NORTE(m)
1	1 - 2	395.16	89°59'8"	204,882.5814	8,797,562.3052	204,662.2837	8,797,191.7737
2	2 - 3	171.04	81°30'23"	205,277.6804	8,797,555.4633	205,057.3776	8,797,184.9330
3	3 - 4	273.89	99°15'20"	205,249.4942	8,797,386.7667	205,029.1923	8,797,016.2385
4	4 - 5	98.60	192°26'57"	204,975.6108	8,797,387.8645	204,755.3124	8,797,017.3355
5	5 - 1	195.34	76°48'9"	204,879.2480	8,797,366.9956	204,658.9509	8,796,996.4666
TOTAL		1,134.03					

Firmado digitalmente por:
QUINTANILLA LARICO Maria Rosa FAU
20131057823 hard
Fecha: 31/08/2022 09:05:45-0500

 MARIA R. QUINTANILLA LARICO
ARQUITECTA

C.A.P. 4019



SUPERINTENDENCIA DE BIENES NACIONALES
SUBDIRECCIÓN DE DESARROLLO INMOBILIARIO

PLANO:		EXPEDIENTE N°:	
PERIMÉTRICO - UBICACIÓN		---	
DENOMINACION:		S.I. N°:	
PARCELA 9		---	
DIRECCION:		C.U.S.: 84552	
UBICADO EN LA PLAYA QUITA CALZÓN AL SUR DEL CENTRO POBLADO CALETA VIDAL, A LA ALT. DEL KM. 180 DE LA PANAMERICANA NORTE		N° DOC.: ---	
SUBDIRECTOR:		AREA: 66 635,00 m² 6,6635 ha	
CARLOS REATEGUI SANCHEZ		ZONA: PSAD56-18S	
ELABORADO POR:		HOJA: 01	
PAMELA ROJAS PUQUIO		ESCALAS: 1/2,500	
FECHA: 14/08/2022		VERSION: 0001	
LAMINA: 0001			